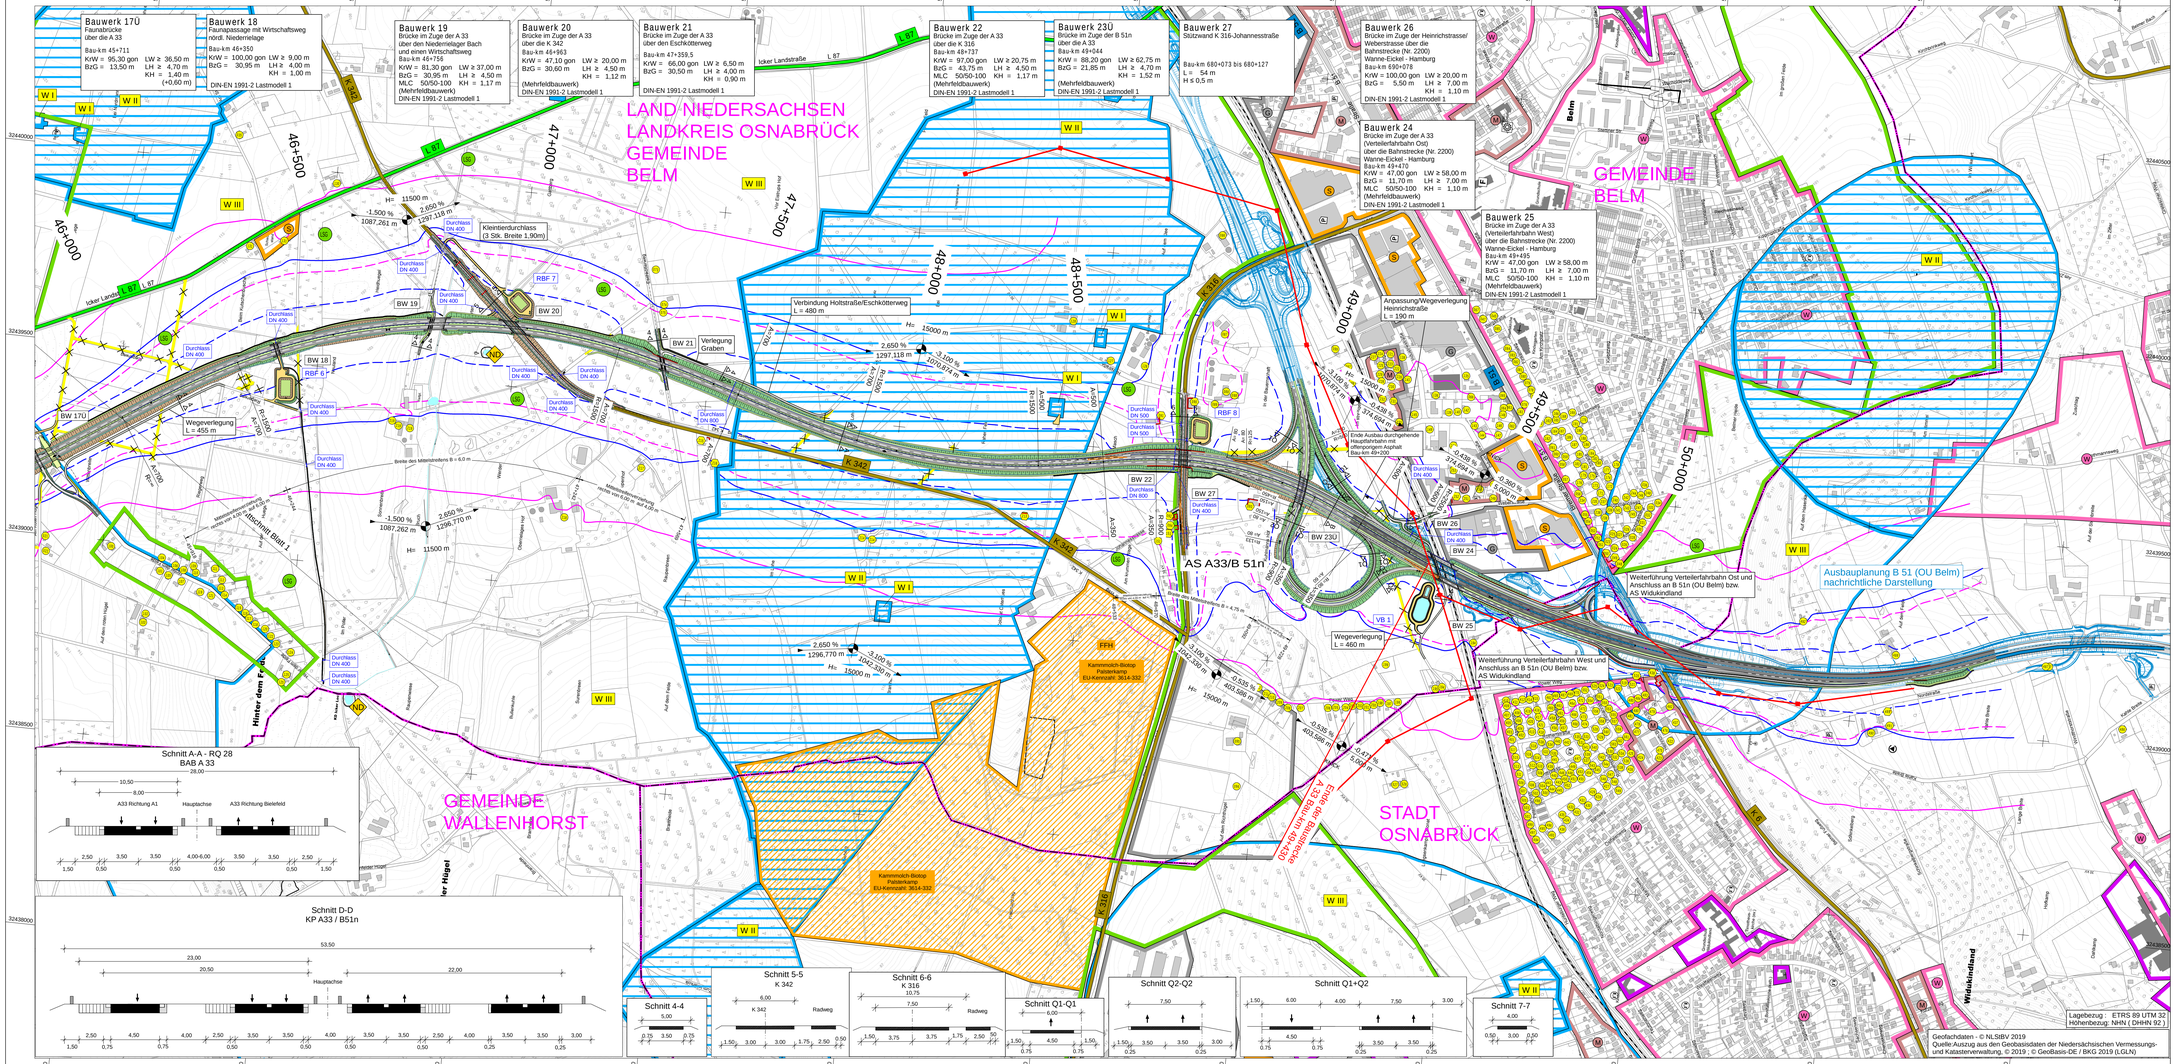


Zeichenerklärung

Planung

- Wirtschaftsweg
- Einschnittsböschung
- Fahrbahn mit Achse
- Dammböschung
- Straßenrandfläche
- Fahrbahnteiler / insel /Parkstreifen
- Bauwerk
- Stützwand
- Neigungsbruchpunkt mit Angaben von Ausrundungshalbmesser, Längsneigung und Abstand vom Neigungs-/ Neigungswechselpunkt
- Gradientenbruchpunkt
- Gradientenhalbpunkt

Immisionsschutz

- Lärmschutzwand
- Lärmschutzwall
- Isophone 59 / 49 dB(A) Tag / Nacht in 2 m Höhe über Gelände
- Objekt-Nr. ohne / mit Grenzwertüberschreitung
- Gebäudereihen mit Grenzwertüberschreitung
- Außenwohnbereich ohne / mit Grenzwertüberschreitung (B = Balkon, T = Terrassen/ F = Freisitz)

Straßennetz (vorhanden)

- A 33 — Bundesstraße
- L 87 — Landesstraße
- K 342 — Kreisstraße
- kommunale Straße
- Bahnstrecke
- Rückbau
- geplanter Gebäudeabbruch

Sonstiges

- RBF 1 / VB 1 — Retentionsbodenfilter / Versickerungsbecken mit Nummer
- freizuhaltendes Sichtfeld
- geplante E-Freileitung

Verwaltung

- Gemeindegrenze
- Kreisgrenze

Schutzgebiet Natur, Landschaft, Wasser

- FFH — FFH-Gebiet
- LSG — Landschaftsschutzgebiet
- ND — Naturdenkmal
- Ü — Überschwemmungsgebiet
- WSG — Wasserschutzzone II (geplant)
- WSG — Wasserschutzzone II (geplant)

weitere Gebiete

- Altlastenverdachtsfläche

Gebiete und Flächen (vorhanden)

- W — reines und allgemeines Wohngebiet, Kleinsiedlungsgebiet
- M — Kerngebiet, Dorfgebiet, Mischgebiet
- G — Gewerbegebiet
- S — Sondergebiet
- Gemeindedorf

Entwurfsbearbeitung:		Datum	Zeichen
EIBS Entwurfs- und Ingenieurbüro Straßenwesen GmbH	bearbeitet	05/2020	Müller
Bernhardstraße 92,01187 Dresden, Tel. (0351)46610	geprüft	05/2020	
Dresden, den 18.05.2020	Projekt-Nr.: 21.8376.01		

Entwurfsaufstellung:	P.-Nr.:	132700	
Niedersächsische Landesbehörde für Straßenbau und Verkehr, Geschäftsbereich Osnabrück-Mercatorstraße 11, 49080 Osnabrück, Tel.: 0541/503-700		Datum	Zeichen
	nachgeprüft		

Nr.	Art der Änderung	Datum	Zeichen

FESTSTELLUNGSENTWURF

Straßenbauverwaltung des Landes Niedersachsen

A 33

von der A 1 (nördlich Osnabrück) bis zur A 33/B 51n (OU Belm)

PROJIS-Nr.: 0397132700

Unterlage / Blatt-Nr.: 3 / 2

Lageplan

von Bau-km 45+670 bis Bau-km 49+430

Maßstab 1:5 000

A 33

Neubau von der A 1 bis zur A 33/B 51n

Bau-km: 39+990 - 49+430

Aufgestellt:
Osnabrück, den 15.06.2020
Nieders. Landesbehörde für Straßenbau und Verkehr
- Geschäftsbereich Osnabrück -

im Auftrage gez. Dr.-Ing. Engelmann