


Baumaßnahmen des Gesamtvorhabens 380-kV-Leitung LH-10-3038 / 3039 Abschnitt 5: Verden - Hoya Stade - Landesbergen Übersichtsplan

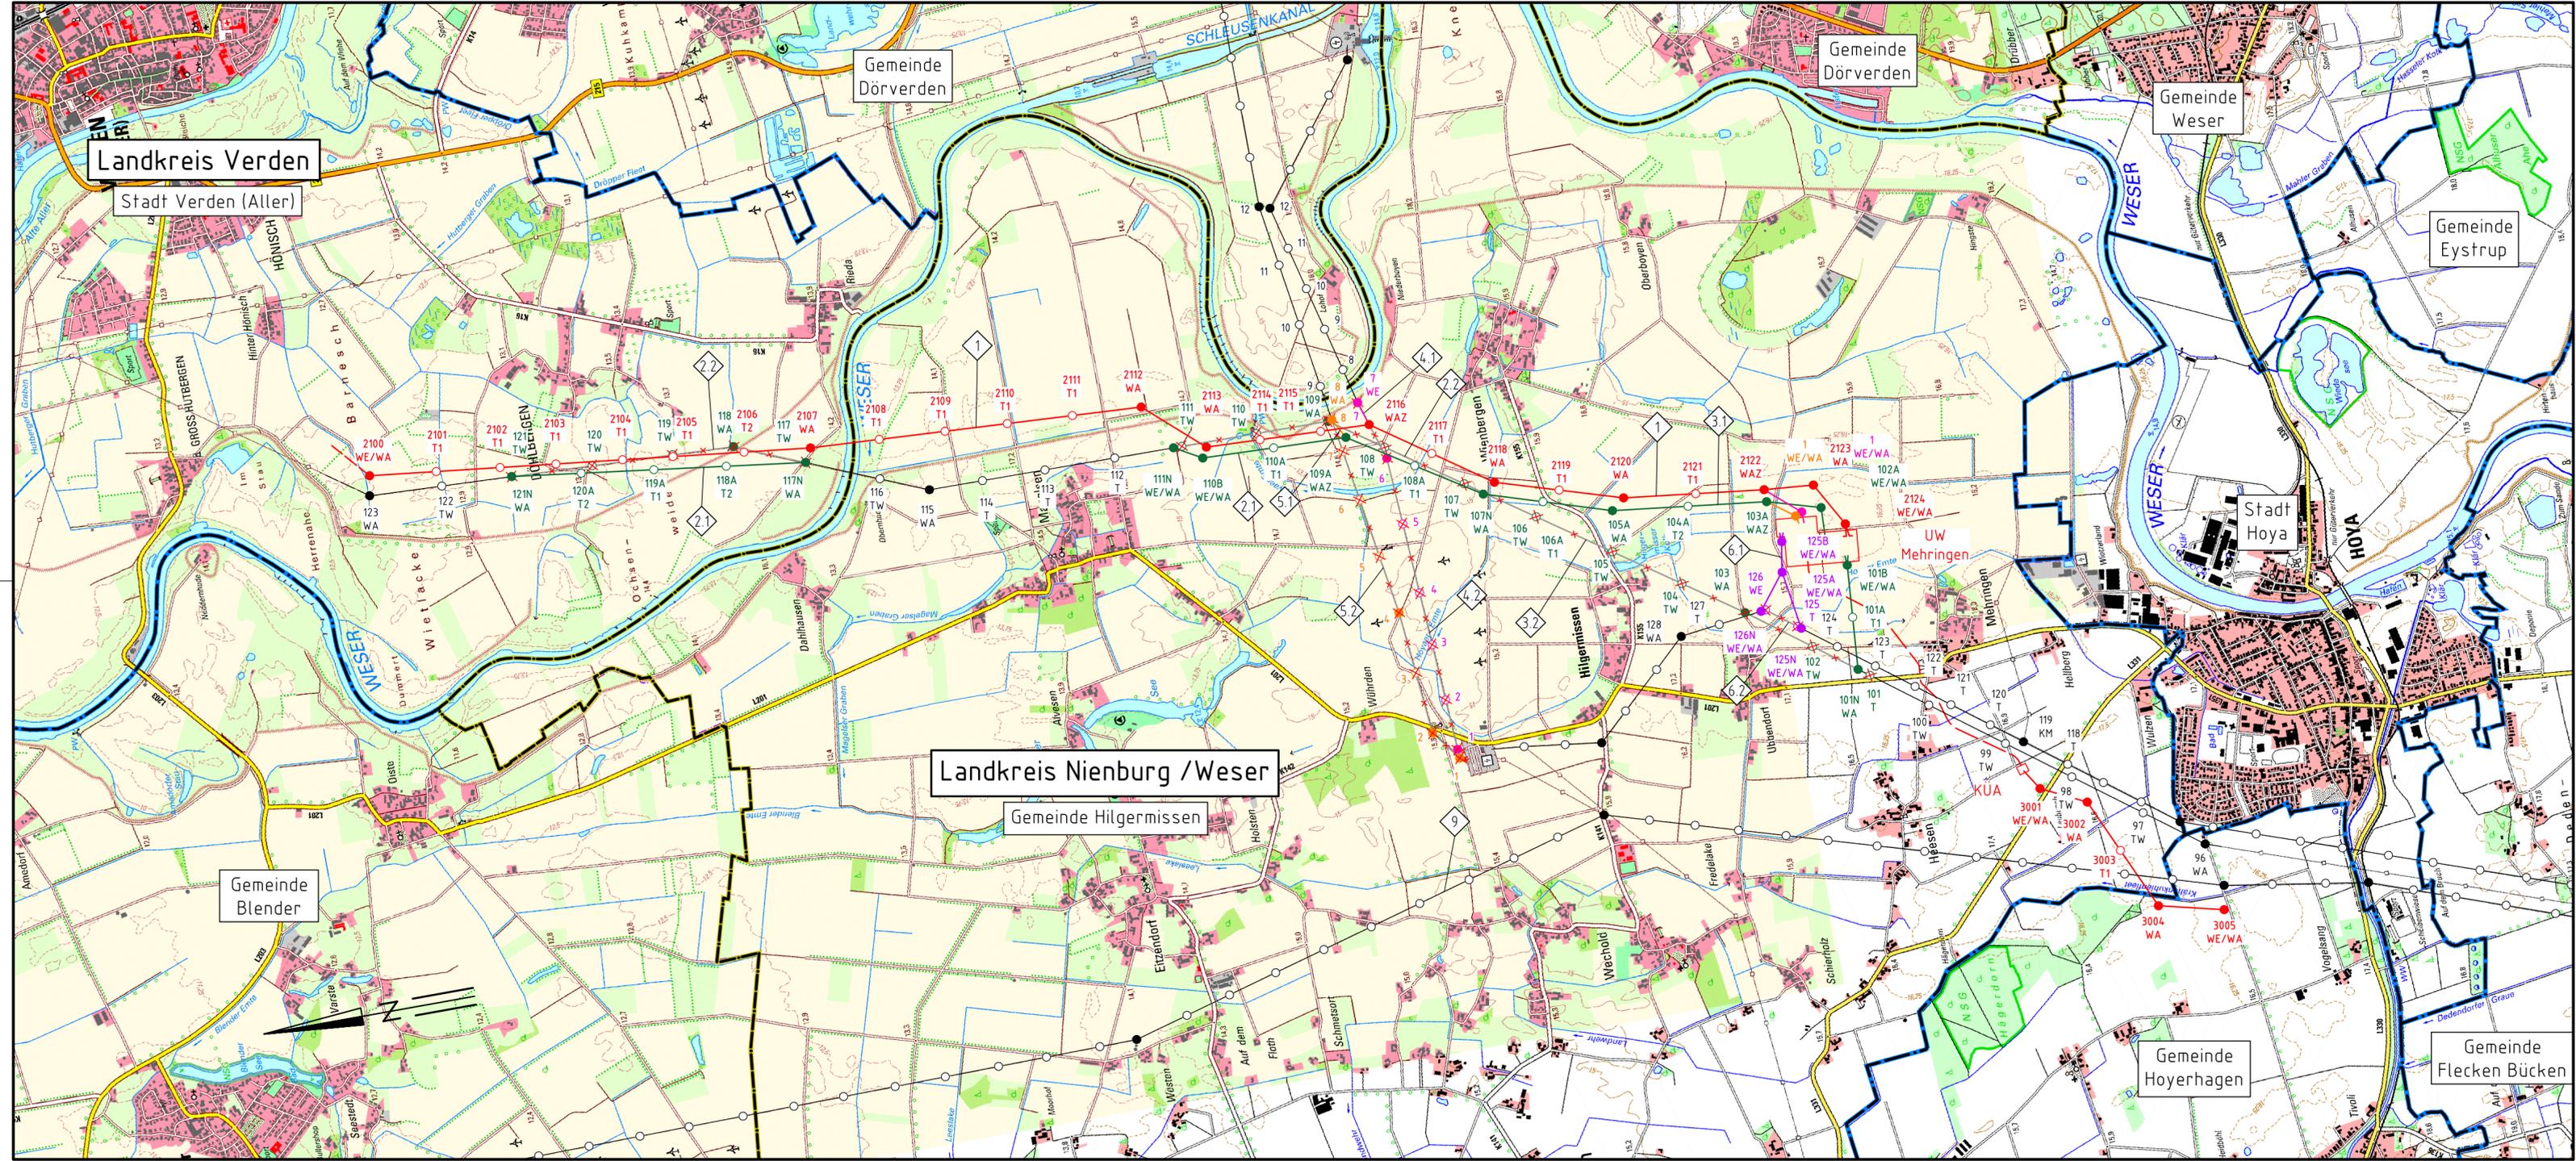

- 1 Neubau der 380-kV-Leitung Stade-Landesbergen (LH-10-3038/3039) Tennet TSO GmbH M 2100 - UW Mehringen, Erkalb UW Mehringen - KUA Mehringen Süd, KUA Mehringen Süd - M 3005 M 1 - M 7 im Rahmen der Netzoptimierung
- 2 Leitungsverlegung der 380-kV-Leitung Landesbergen-Sothrum (LH-10-3003) Tennet TSO GmbH M 108A - M 111N, M 117N - M 121N, inkl. Maßnahmen im Bestand M 112 - M 116
- 3 Rückbau der 380-kV-Leitung Landesbergen-Sothrum (LH-10-3003) Tennet TSO GmbH M 108 - M 111, M 117 - M 121 im Rahmen der Verlegung
- 4 Rückbau der 380-kV-Leitung Landesbergen-Sothrum (LH-10-3003) Tennet TSO GmbH M 109A - M 110N, M 117N - M 121 im Rahmen der Verlegung
- 5 Rückbau der 380-kV-Leitung Landesbergen-Sothrum (LH-10-3003) Tennet TSO GmbH M 101 - M 107 im Rahmen der Netzoptimierung
- 6 Netzoptimierung der 110-kV-Leitung Wechold - Dörverden/WK (LH-10-1050) Avacon Netz GmbH Neubau M 1, Umbau M 2, Mithnahme auf dem Gestänge der LH-10-3038 von M 2122 - M 2126
- 7 Rückbau der 110-kV-Leitung Wechold - Dörverden/WK (LH-10-1050) Avacon Netz GmbH M 1 - M 7 im Rahmen der Netzoptimierung
- 8 Rückbau der 110-kV-Leitung Wechold - Nienburg/N (LH-10-1088) Avacon Netz GmbH Neubau M 1, Umbau M 8, Mithnahme auf dem Gestänge der LH-10-3003 von M 109A - M 103A M 1 - M 8 im Rahmen der Netzoptimierung
- 9 Rückbau der 110-kV-Leitung Wechold - Nienburg/N (LH-10-1088) Avacon Netz GmbH M 109A - M 103A im Rahmen der Netzoptimierung
- 10 Rückbau der 110-kV-Leitung Sulingen - Wechold (LH-10-1059) Avacon Netz GmbH M 125A - M 126N
- 11 Rückbau der 110-kV-Leitung Sulingen - Wechold (LH-10-1059) Avacon Netz GmbH M 125 - M 126
- 12 Rückbau der 220-kV-Leitung Landesbergen - Sothrum (LH-10-2010) Tennet TSO GmbH (Inanspruchnahme)

Grenzen: Kreis Amt/Gem.

Legende:

- WA - Winkelabspannmast
- T - Tragmast
- UW - Standort (geplant)
- KUA - Kabelübergabeanlage (mögl. Standort)
- Rückbau
- Bestand
- 380-kV Kabeltrasse

Quellvermerk: Auszug aus den Geobasisdaten der Niedersächsischen Vermessungs- und Katasterverwaltung
© 2017

Planfeststellungsunterlagen

Zeit und Ort der Auslegung sind vor Auslegung ortsüblich bekannt gemacht worden

Bayreuth, den 01.12.2020

i.V. i.V.

Firma: SPIE SAG GmbH

Maßstab: 1:25000 Einheit: Meter

Datum	Name
Bearb. 07.09.2020	Lipp
Gepr. 07.09.2020	Heller
Norm	
Fachbereich TL	

Zust.	Änderung	Datum	Name	Urspr.: