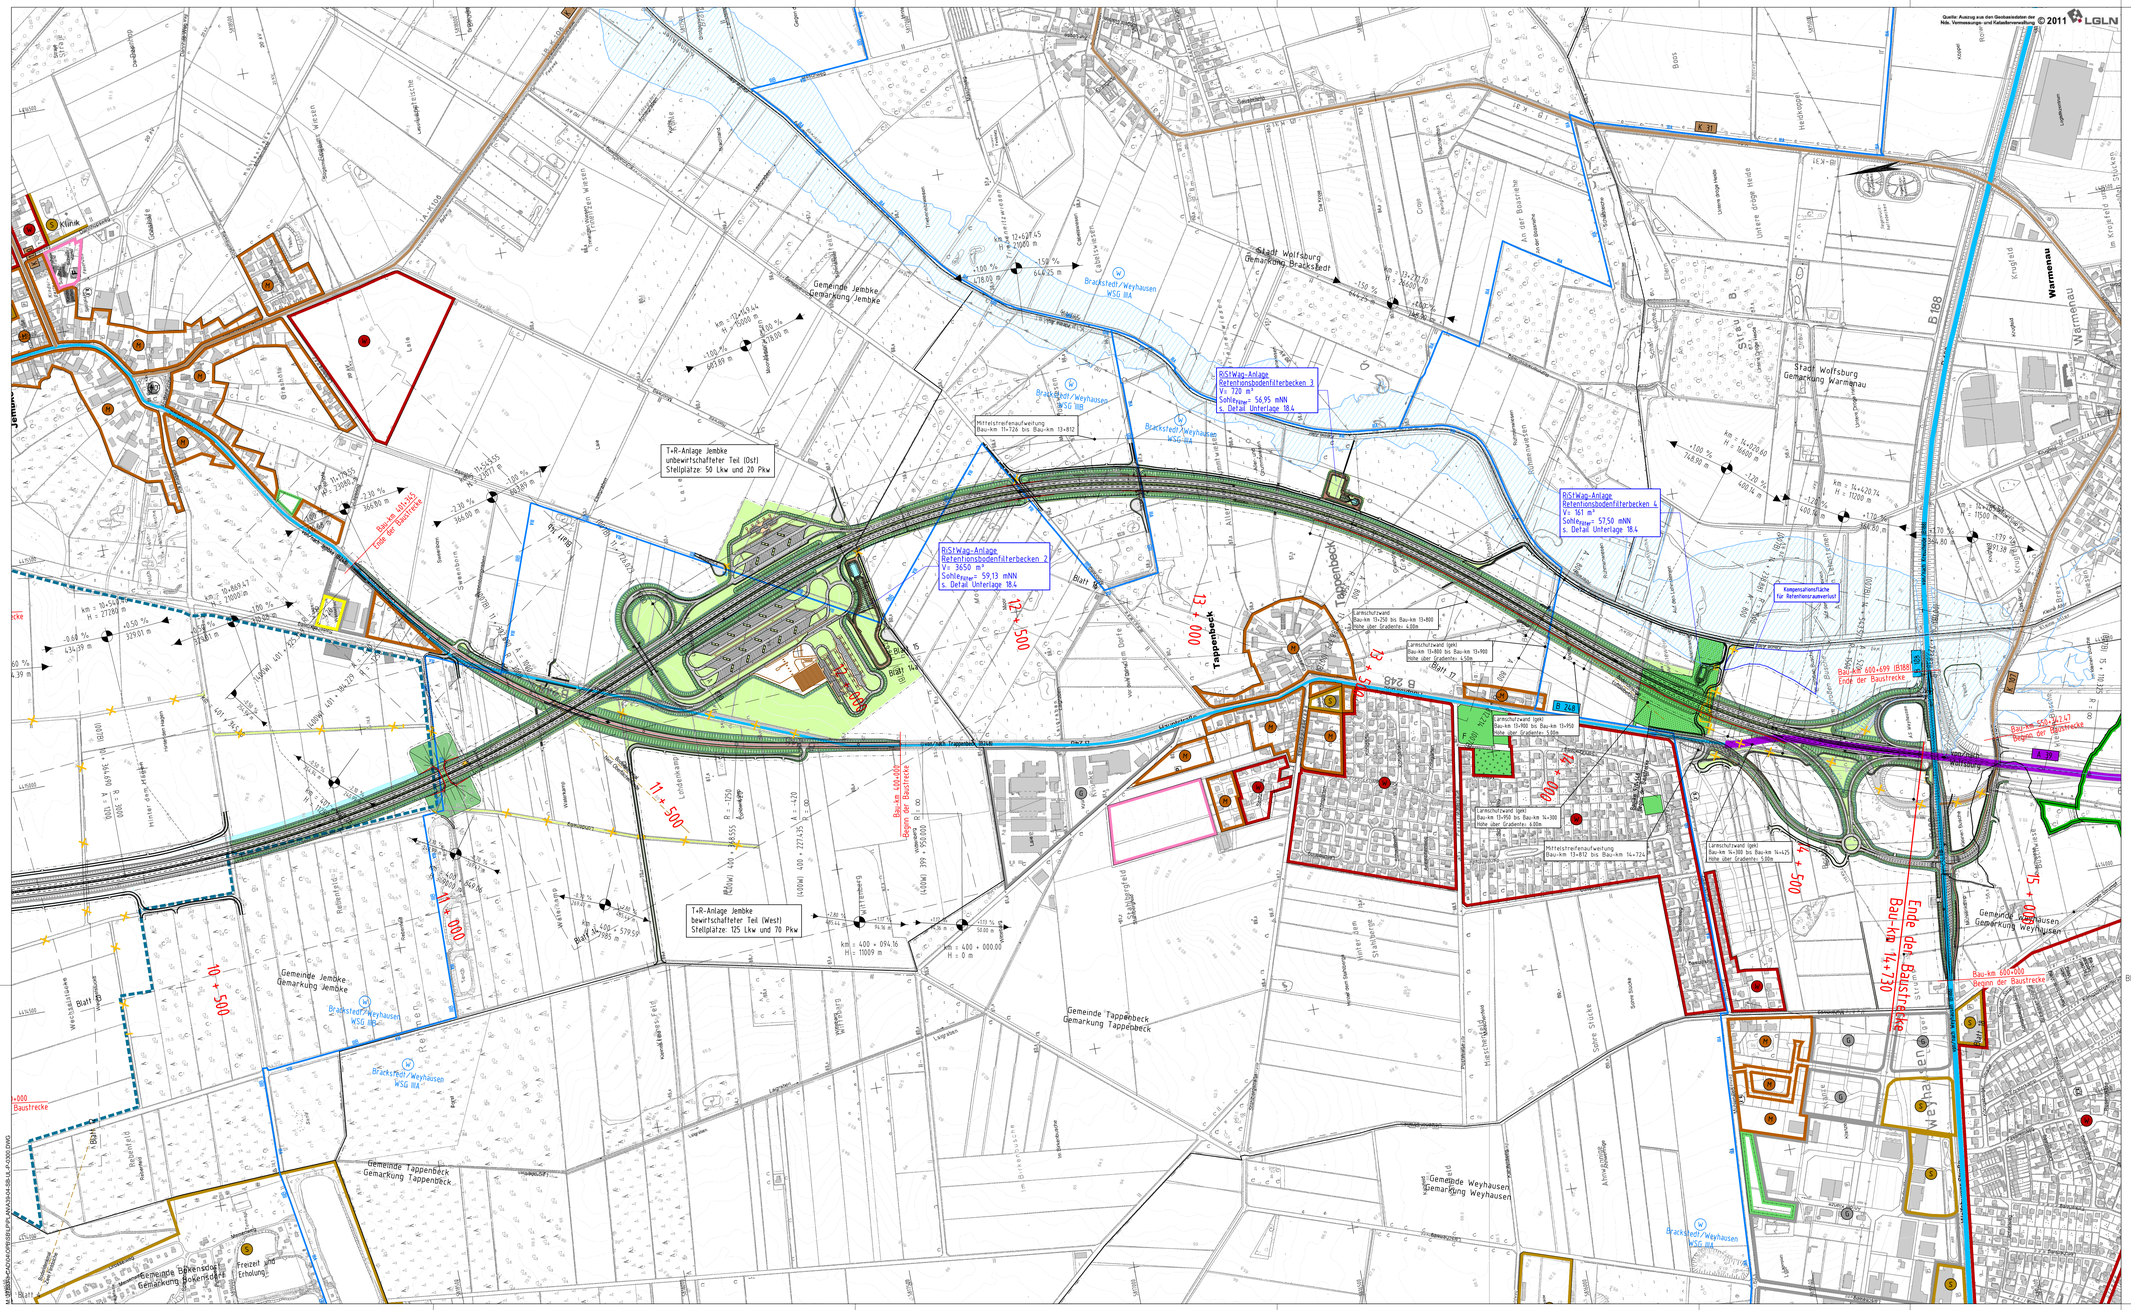

2. Deckblatt

Deckblatt - Nr. 2 zu Unterlage 3, Blatt 4	vom 24.11.2020 vom 04.04.2017		Aufgestellt: Wolfenbüttel, den 24.11.2020 Niedersächsische Landesbehörde für Straßenbau und Verkehr - Geschäftsbereich Wolfenbüttel -
NLStbV	Datum	Zeichen	
nach-/geprüft:	23.11.2020	KL	im Auftrage: gez. Eberwein

Nr.	Art der Änderung	Datum	AN	AG
2	Umplanung der RRB 2, 3 + 4 zu einem RBF	11/20	Han	RM
1	Lärmschutzwand im Bereich Tappenbeck; Bybass Kreisverkehr B248; Knotenpunkt B188 zweispurig; Grundstückzufahrten an der B248 (Jembke); Zufahrt FI-St. 49; Baugebiete in Tappenbeck und Jembke; Retensionsraum; landwirtschaftliche und betriebliche Hallen; Anpassung Wirtschaftswegenetz nach neuer RLW; Regenrückhaltebecken und Ergänzung Bodendenkmale	02/17	Wer	Ki

OBERMEYER
PLANEN + BERATEN GmbH
Leibnizstraße 37a
30175 Hannover
Telefon: (0511) 85 07 – 0
Telefax: (0511) 85 07 – 70

	Datum	Name
bearbeitet	08/14	WI
gezeichnet	08/14	Fie
geprüft	08/14	i. V. gez. Kohl

Blatt 1 | 1a | 2 | 3 | 4

Feststellungsentwurf

Plankennzeichnung: 7 F E 0 3 0 0 _ 0 0 4 G 0 2

Straßenbauverwaltung des Landes Niedersachsen

Bundesautobahn: A 39 Maschen – Salzgitter
Streckenabschnitt: Lüneburg – Wolfsburg
Teilstrecke: Ehra (L 289) – Wolfsburg (B 188) mit Teilverlegungen der B 248 und L 289

Unterlage Nr.: 3
Blatt Nr.: D4

	Datum	Zeichen
nachgeprüft	27.08.2014	KI

Ortsumgehung Ehra
im Zuge der B 248 und der L 289 mit Verknüpfung der A39 (AS Ehra)

Übersichtslageplan
Bau-km 10+609 bis Bau-km 14+730

Maßstab: 1: 5.000

Aufgestellt:
Wolfenbüttel, den 28.08.2014
Niedersächsische Landesbehörde für Straßenbau und Verkehr
- Geschäftsbereich Wolfenbüttel -
im Auftrage: gez. Peuke

Blattgröße: 1160x594