


Anlage 2.1



380-kV-Leitung
 Conneforde - Cloppenburg - Merzen
 Conneforde - Mast 46,
 Höhe Kayhauserfeld / Düwelshoosmoor,
 LH-14-324, PFA 1
Übersichtsplan

Mast Nr. 25 - Mast Nr. 46

Legende:

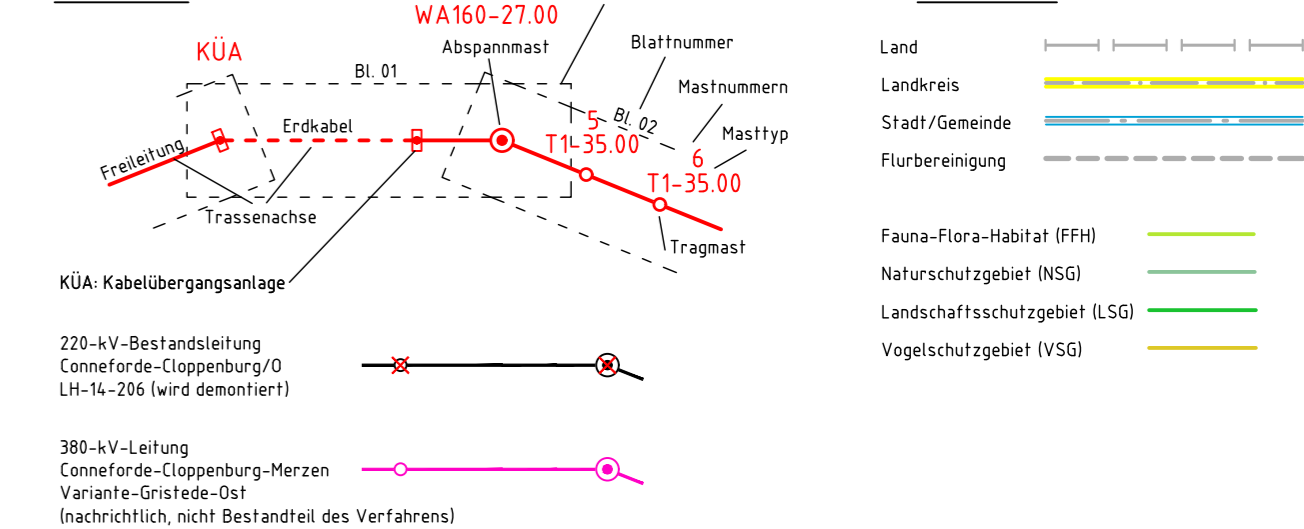

Quelle: Auszug aus den Geobasisdaten der Niedersächsischen Vermessungs- und Katasterverwaltung, © 2017



Planfeststellungsunterlage

Aufgestellt
 Bayreuth, 11.12.2020
 i.V. *[Signature]*

Satzungsgemäß ausgelegen in der Zeit
 vom
 bis
 Zeit und Ort der Auslegung sind vor Auslegung ortsüblich bekannt
 gemacht worden
 Gemeinde:

Firma

 KONSORTIUM

Maßstab:
 1:25000
 Einheit:
 Meter

Datum	Name
Bearb. 23.11.2020	Saleh
Gepr. 23.11.2020	Güftmann
Zustand	Gültig



Zust. Änderung Datum Name Blatt: 02 / 02