

Legende:
 ———— Hindernisbegrenzungsflächen gem. AVV FLK 1
 - - - - - Anfluggrundlinie


Code **EWO-04-HL-UE-HL-NB-00-FP-00**

Achtung:
 Dateien der Bestandsgebäude weichen in Ihrer Lage und Geometrie in Teilen von dem aktuellen Bestandslageplan des Vermessers vom 03.09.2018 ab!

Vorrang haben die zur Planung zugehörigen Konzepte:
 Strahlenschutz, Schallschutz, Wärmeschutz, Brandschutz sowie Statik

Diese Unterlage ist urheberrechtlich geschützt. Ihre Vervielfältigung, Mitteilung oder Überlassung an Dritte, sowie die Verwertung ohne unser schriftliches Einverständnis ist untersagt und verstößt gegen den Paragraphen 106 ff. UrhG und Paragraph 18 UWG und Paragraph 3 Absatz 6 VOB/B.

Änderung

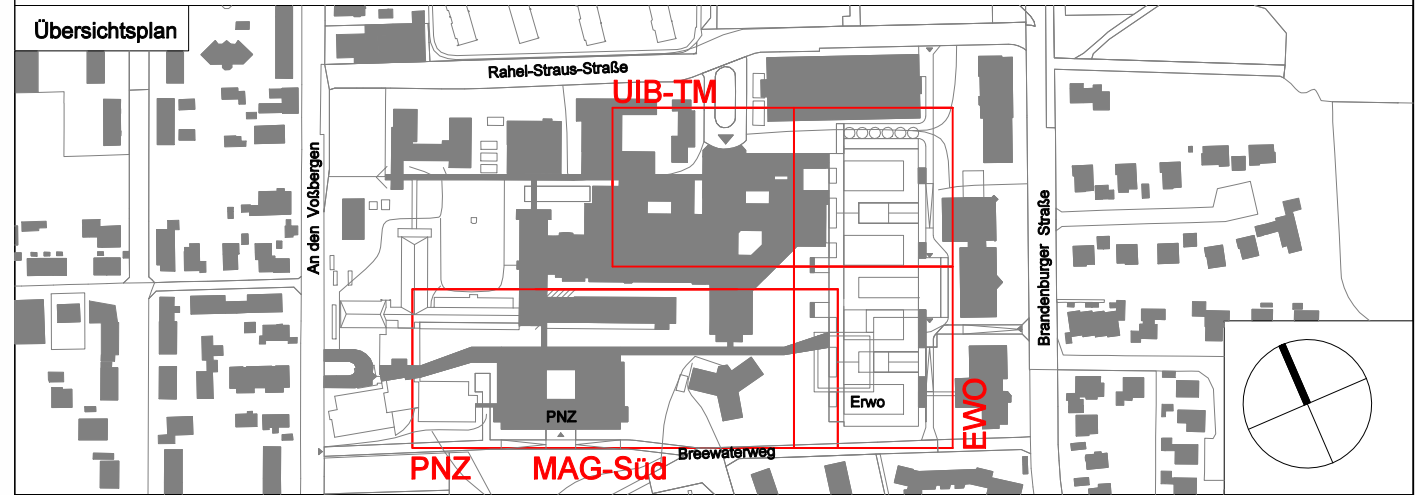

Projekt
**Klinikum Oldenburg
 Restrukturierung**

Planungsphase
Genehmigungsplanung

Spezifikation/Gewerk
Hubschraubersonderflugplatz

Planinhalt
Platzdarstellungskarte

Plannummer	Index	Status
EWO-04-AR-HL-00-FP		Freigabeplanung
Erstelldatum	Maßstab	Indexdatum
14.12.2020	1 : 1.000	00
Format		
722 x 297 mm		
Dateiname	Gefertigt	Geprüft
EWO-04-AR-Platzkarte.dgn	JC	AK
Bauherr	Architekt	
Klinikum Oldenburg Anstalt des öffentlichen Rechts Rahel-Straus-Straße 10 D-26133 Oldenburg Telefon +49 441 403-0	Heinle Wischer und Partner Freie Architekten GbR Gutenbergstraße 4 D-10587 Berlin Telefon +49 30 399920-0 Telefax +49 30 399920-10 118-kol@heinlewischerpartner.de	
RKO@klinikum-oldenburg.de		

Generalplaner
**Heinle Wischer Gesellschaft
 für Generalplanung mbH**
 Gutenbergstraße 4
 D-10587 Berlin
 Telefon +49 30 399920-0
 Telefax +49 30 399920-10
 gp@heinlewischerpartner.de

Fachplaner

act-technik GmbH
 Zweibrücker Str. 3
 66538 Neunkirchen
 Tel : 06821 / 982 84 24
 a.krozig@act-technik.de

AOMi GmbH
 Jenaer Str. 23
 73479 Ellwangen
 Tel : 0171 / 971 04 09
 castendyck@aom-gmbh.de