


# 380-kV-Leitung Conneforde - Cloppenburg - Merzen

Mast 46, Höhe Kayhauserfeld -  
Mast 111, Höhe Letherfeld  
LH-14-324, PFA 2


## Übersichtsplan

Mast Nr. 46 - Mast Nr. 87

Legende:

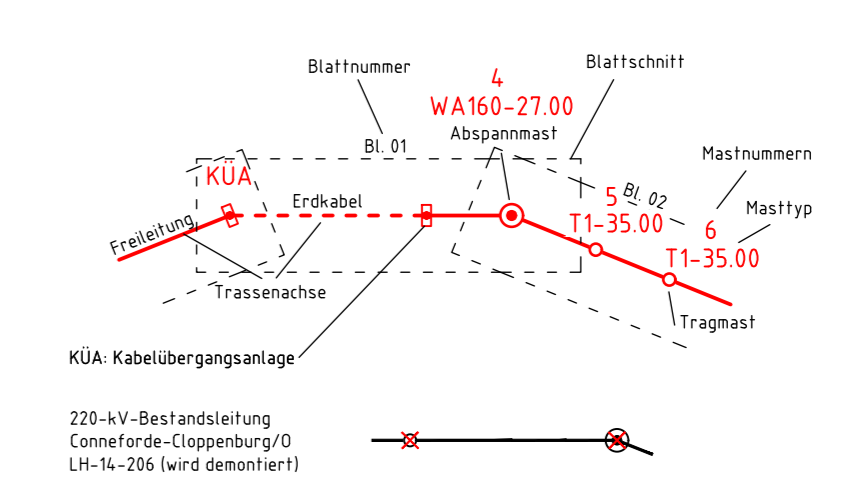

Grenzen:

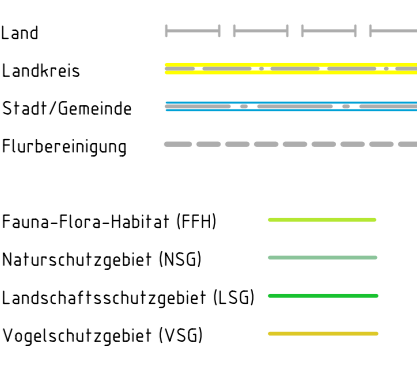

Quelle: Auszug aus den Geobasisdaten der Niedersächsischen Vermessungs- und Katasterverwaltung, © 2017



<b>Planfeststellungsunterlage</b>		Satzungsgemäß ausgelegt in der Zeit vom ..... bis .....	
Aufgestellt Bayreuth,	04.04.2022	Zeit und Ort der Auslegung sind vor Auslegung ortsüblich bekannt gemacht worden	
i.V. <i>[Signature]</i>	i.V. <i>[Signature]</i>	Gemeinde: .....	
Firma <b>SPIE</b> <b>LTB</b> KONSORTIUM	Maßstab: 1:25000	Einheit: Meter	Dienstsigel/Unterschrift .....
Datum		Name	
Bearb.	16.04.2021	Sánchez	
Gepr.	16.04.2021	Chapman	
Zustand		Gültig	
Zust.		Änderung	
Datum		Name	
Blatt: 01 / 02		Planfeststellungsbehörde	