




380-kV-Leitung Conneforde - Cloppenburg - Merzen

Mast 46, Höhe Kayhauserfeld -
Mast 111, Höhe Letherfeld
LH-14-324, PFA 2

Übersichtsplan

Mast Nr. 79 - Mast Nr. 111

Legende:

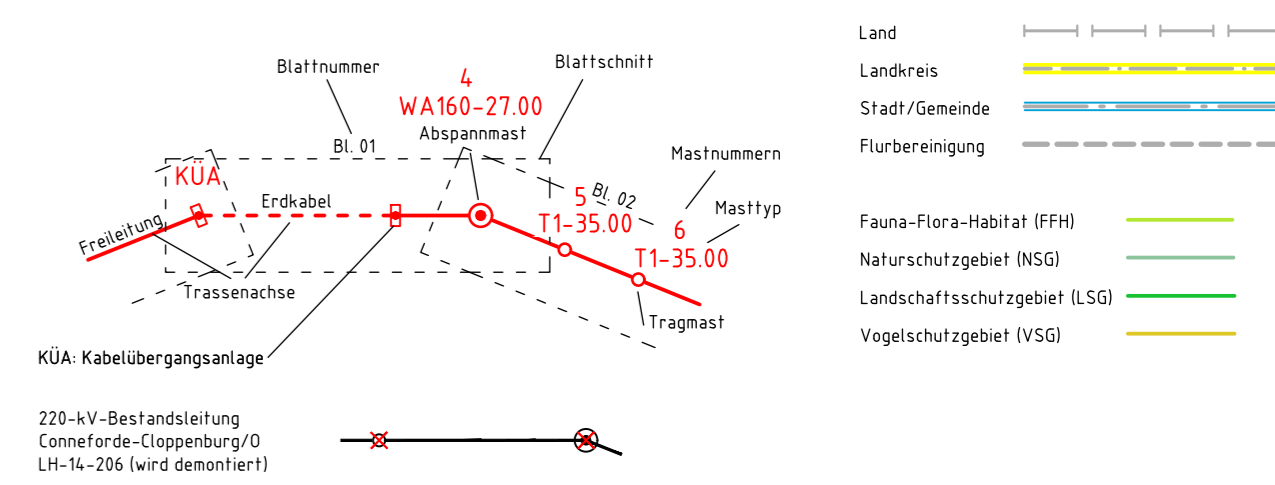

Quelle: Auszug aus den Geobasisdaten der Niedersächsischen Vermessungs- und Katasterverwaltung, © 2017



Planfeststellungsunterlage

Aufgestellt
Bayreuth, 04.04.2022

i.V. *[Signature]*

Satzungsgemäß ausgelegt in der Zeit
vom
bis

Zeit und Ort der Auslegung sind vor Auslegung ortsüblich bekannt gemacht worden

Gemeinde:

Firma: **SPIE LTB**
KONSORTIUM

Maßstab: 1:25000

Einheit: Meter

Dienstsigel/Unterschrift

	Datum	Name
Bearb.	16.04.2021	Sánchez
Gepr.	16.04.2021	Chapman
Zustand		Gültig

