

Zeichenerklärung

Planung

- Wirtschaftsweg
- Einschnittsböschung
- Übergangsbereich
- Mittelstreifen
- Richtungsfahrbahn
- Dammabstösung
- Brücke

Gebiete und Flächen

vorhanden:

- Wohnbaufläche
- gemischte Baufläche
- gewerbliche Baufläche
- Sonderbaufläche
- Gemeinbedarf

Straßennetz

vorhanden:

- A 27 Bundesautobahn
- B 99 Bundesstraße
- L 215 Landesstraße
- K 33 Kreisstraße
- kommunale Straße

Schutzgebiete

Natur, Landschaft, Wasser

- VS Europäisches Vogelschutzgebiet
- FFH FFH-Gebiet
- NSG Naturschutzgebiet
- LSG Landschaftsschutzgebiet
- geschütztes Biotop
- Überschwemmungsgebiet
- Wasserschutzzone III

weitere Gebiete

- militärisches Gebiet

Verwaltung

- Gemarkungsgrenze
- Flurgrenze
- Flurstücksgrenze

Sonstiges

- freizuhaltendes Sichtfeld
- geplanter Gebäudeabruch
- Rückbaufläche
- Grenze der Ortsdurchfahrt

h	Änderungen gemäß Beibehalt zum Deckblattverfahren U 0.3 Kap. 4.1	März 2022	Reu
g	Lärmschutzanlage LA 02, Grabenergänzung	Nov. 2019	Reu
Nr.	Art der Änderung	Datum	Zeichen

Entwurfsbearbeitung:	PLANUNGSGEMEINSCHAFT E 233 VKE 1	Verfasser:	INVER	bearbeitet:	März 2018	Reu
		gezeichnet:		geprüft:	März 2018	Schm
					März 2018	Bgt
						11 062

Projektbearbeitung:	Landkreis Emsland	Nachgeprüft:	Meppen, am 18.06.2018	geändert am 29.04.2022
			Landkreis Emsland	im Auftrag: gez. Theike



FESTSTELLUNGSENTWURF

DECKBLATT ersetzt Unterlage 3/2, vom 20.06.2018

Plancodierung: 290701 1 3 G 1 LP 17 02 01 h v

Straßenbauverwaltung des Landes Niedersachsen

E 233 (B 402 / B 213 / B 72)

von der AS Meppen (A 31) bis zur AS Cloppenburg (A 1)

PROJIS-Nr.: 0306290710

Planungsabschnitt: 1

B 402 von der AS Meppen (A 31) bis Meppen (B 70)

Stat.: 100+000 bis 111+111,48

Aufgestellt:

Liegen, am 20.06.2018, geändert am 06.05.2022

Niedersächsische Landesbehörde für Straßenbau und Verkehr


Geschäftsbereich Meppen

im Auftrag: gez. Dr. Timmer

Quelle: Auszug aus den Geobasisdaten der Niedersächsischen Vermessungs- und Katasterverwaltung © 2011

Grundkarte hergestellt: RMK Breite Straße 32 29221 Celle

Y 378339.225
X 5841525.774

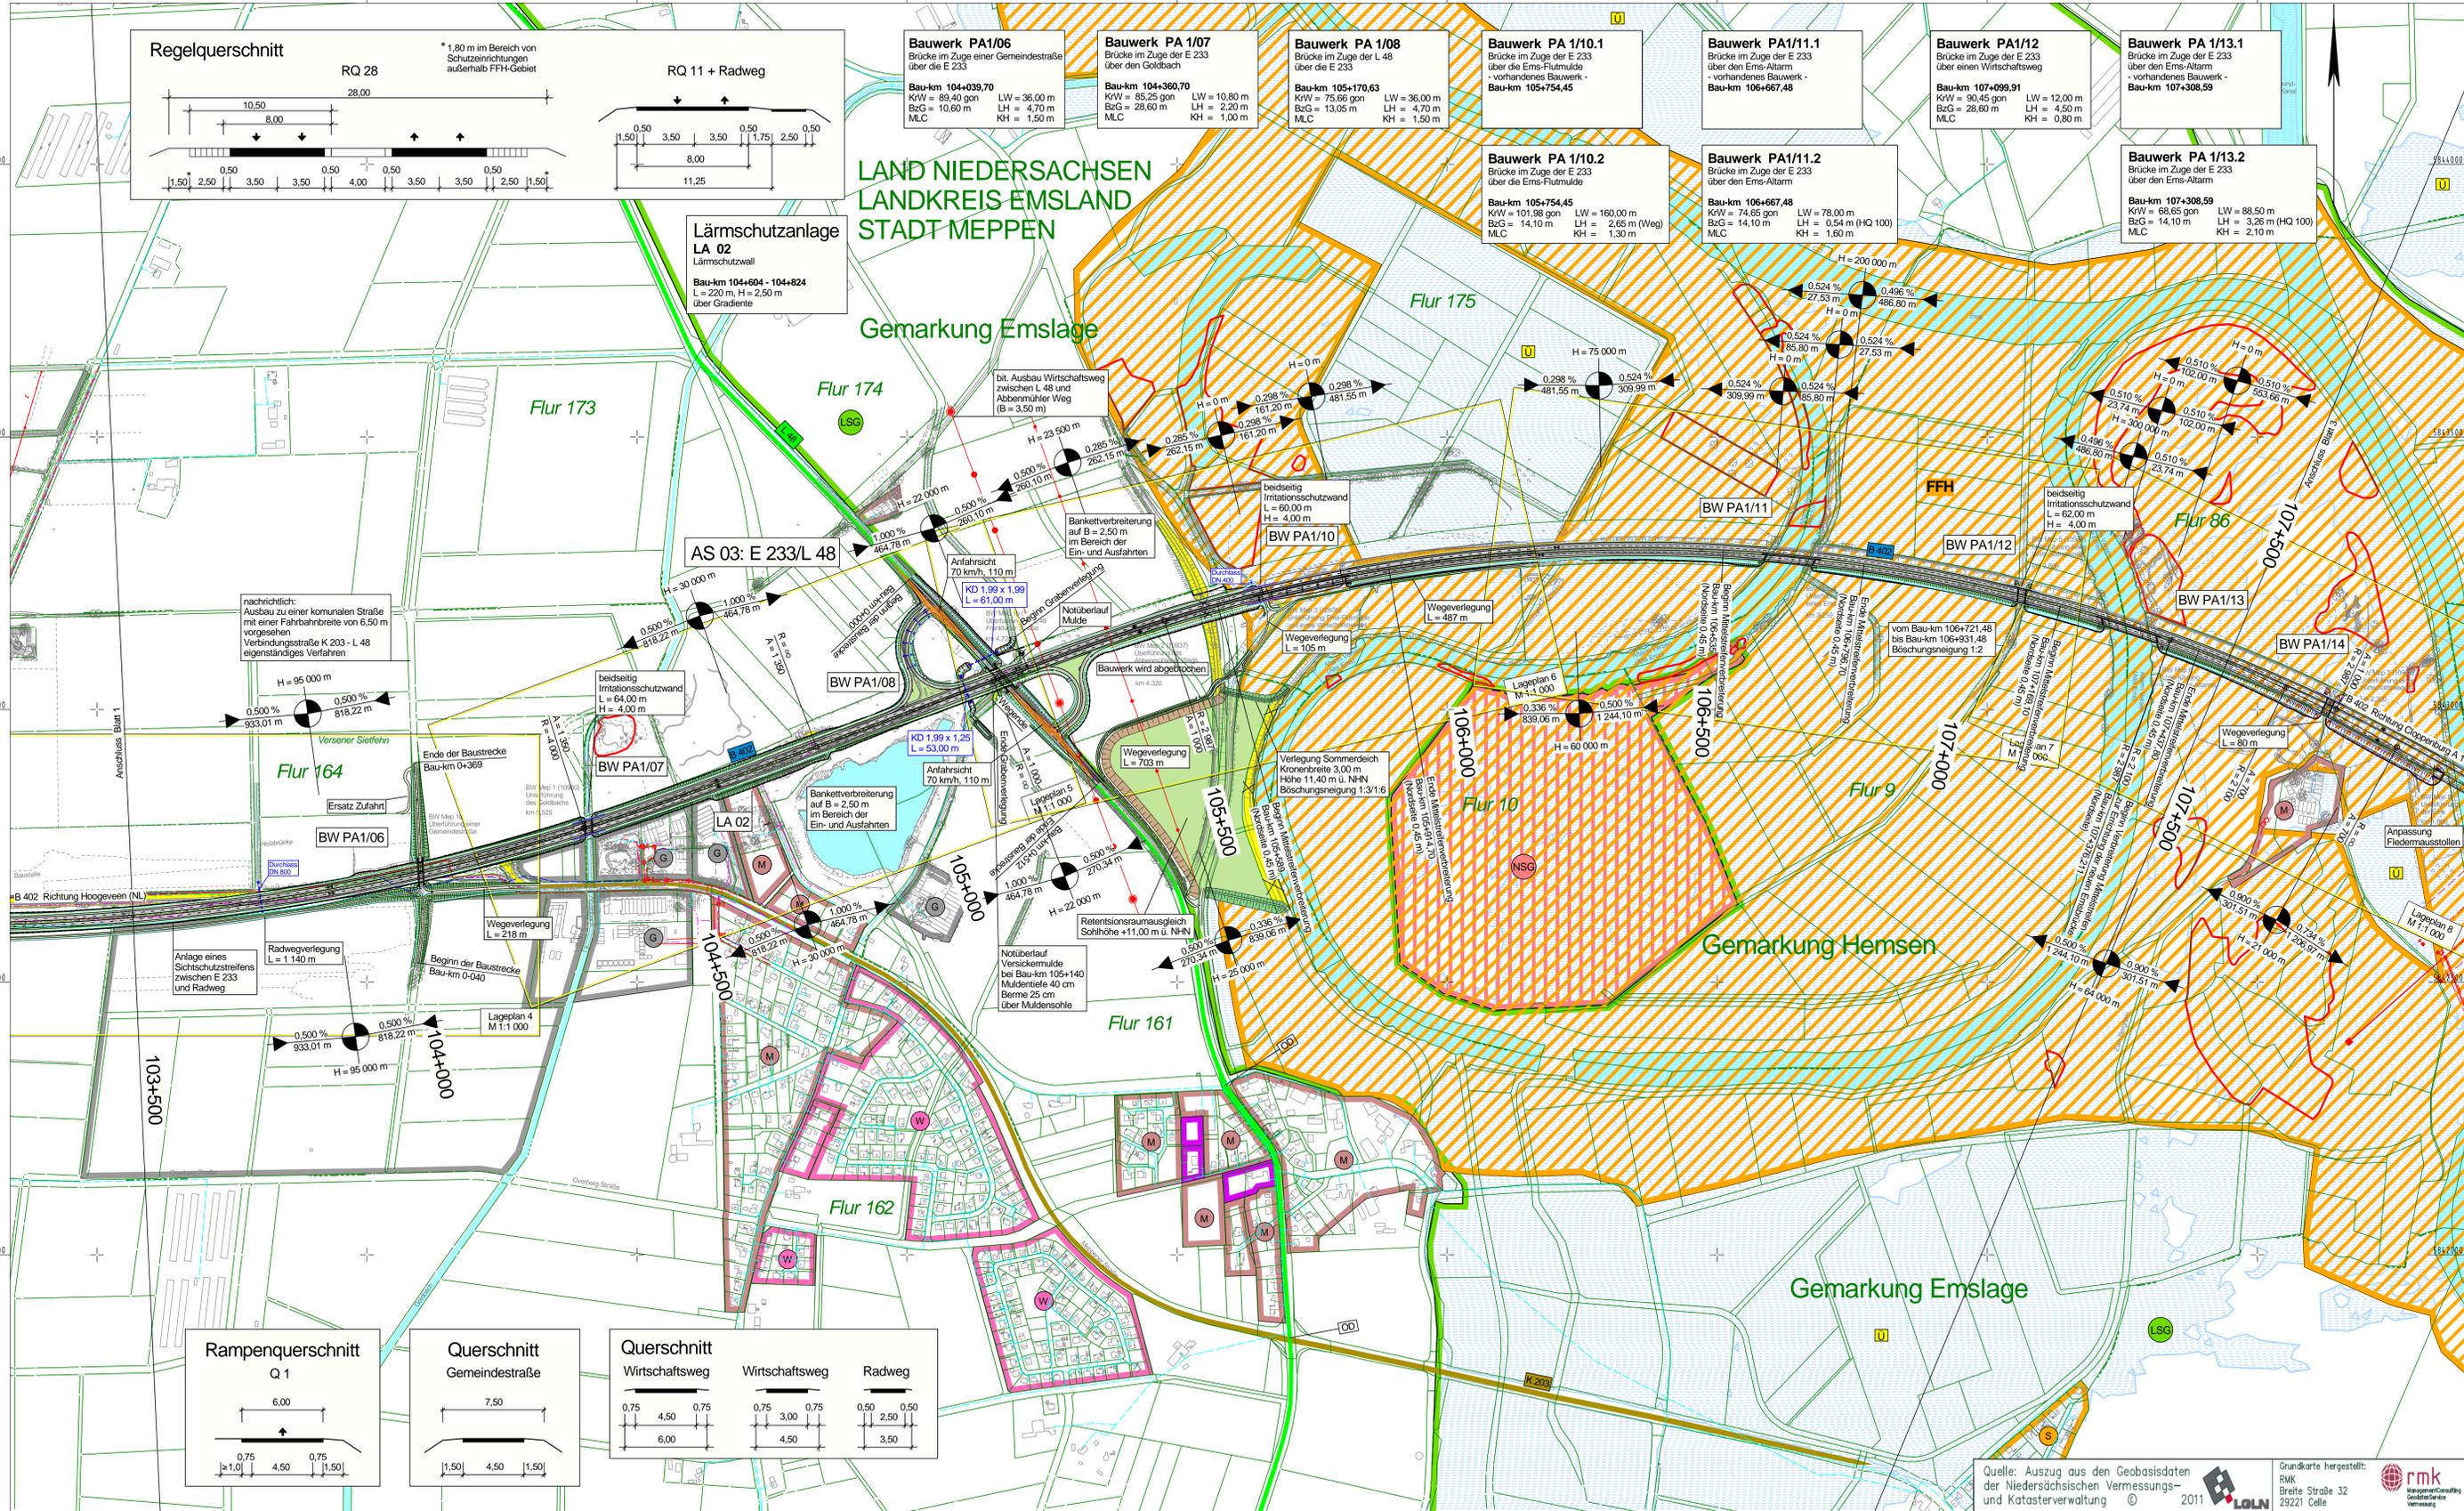


Zeichenerklärung

Planung	
	Wirtschaftsweg
	Einrichtungsbusch
	Richtungsfahrbahn
	Mittelstreifen
	Richtungsfahrbahn
	Dammböschung
	Brücke
Gebiete und Flächen	
	vorhanden
	Wohnbaufläche
	gemischte Baufläche
	gewerbliche Baufläche
	Sonderbaufläche
	Gemeinbedarf
Straßennetz	
	A 27 Bundesautobahn
	B 309 Bundesstraße
	L 2151 Landesstraße
	K 33 Kreisstraße
	kommunale Straße
Schutzgebiete	
	Europäisches Vogelschutzgebiet
	FFH-Gebiet
	Naturschutzgebiet
	Landschaftsschutzgebiet
	geschütztes Biotop
	Überschwemmungsgebiet
	Wasserschutzzone III
weitere Gebiete	
	militärisches Gebiet
Verwaltung	
	Gemarkungsgrenze
	Flurgrenze
	Flurstücksgrenze
Sonstiges	
	freizuhaltendes Sichtfeld
	geplanter Gebäudeabbruch
	Rückbaufläche
	Grenze der Ortsdurchfahrt

Nr.	Art der Änderung	Datum	Zeichen

Entwurfsbearbeitung:	Planverfasser:	bearbeitet:	März 2018	Reu
PLANUNGSGEMEINSCHAFT E 233 VKE 1		gezeichnet:	März 2018	Schm
		geprüft:	März 2018	Bgt
				11 062

Projektbearbeitung:	Landkreis:	Nachgeprüft:
		Meppen, den 18.06.2018
		Landkreis Emsland
		im Auftrage: gzz, Thieke

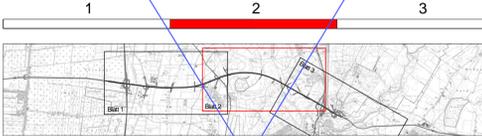

FESTSTELLUNGSENTWURF

Planocodierung:	290701 1 3 G 1 LP 5T 02 01 f v
Straßenbauverwaltung des Landes Niedersachsen	
E 233 (B 402 / B 213 / B 72)	
von der AS Meppen (A 31) bis zur AS Cloppenburg (A 1)	
PROJIS-Nr.:	0306290710
Planungsabschnitt: 1	
B 402 von der AS Meppen (A31) bis Meppen (B 70)	
Stat.: 103+500 bis 107+500	
Maßstab: 1 : 5 000	

Aufgestellt:
 am 20.06.2018
 Niedersächsische Landesbehörde für Straßenbau und Verkehr
 Geschäftsbereich Lagen
 im Auftrage: gzz, Haberland

Ersetzt durch Unterlage 3 / 2D