


Baumaßnahmen des Gesamtvorhabens
380-kV-Leitung
LH-10-3038
Abschnitt 4: Sothrum - Verden
Stade - Landesbergen
Übersichtsplan

- 1 Neubau der 380-kV-Leitung Stade-Landesbergen (LH-10-3038) TenneT TSO GmbH M 2001 - KÜA Verden Nord, Erkaabel KÜA Verden Nord - KÜA Verden Süd, KÜA Verden Süd - M 2066 M 55 - M 577
- 2 Rückbau der 110-kV-Leitung Sothrum-Dörverden/WK (LH-10-1000) Avacon Netz GmbH M 55 - M 577
- 3 Rückbau der 380-kV-Leitung Döllern-Sothrum (LH-10-3100) TenneT TSO GmbH M 138N - M 141N, M 148N - M 150N, M 179A - M 179N
- 4 Rückbau der 380-kV-Leitung Landesbergen-Sothrum (LH-10-3003) TenneT TSO GmbH M 138 - M 141, M 143 - M 150 und M 179B
- 5 Rückbau der 220-kV-Leitung Landesbergen-Sothrum (LH-10-2001) TenneT TSO GmbH M 140 - M 250
- 6 Rückbau der 110-kV-Leitung Sothrum-Dörverden/WK (LH-10-1000) Avacon Netz GmbH
- 7 Neubau M55N, Umbau 67N, Mitnahme auf den Gestänge der LH-10-3038 von M2054-M2063

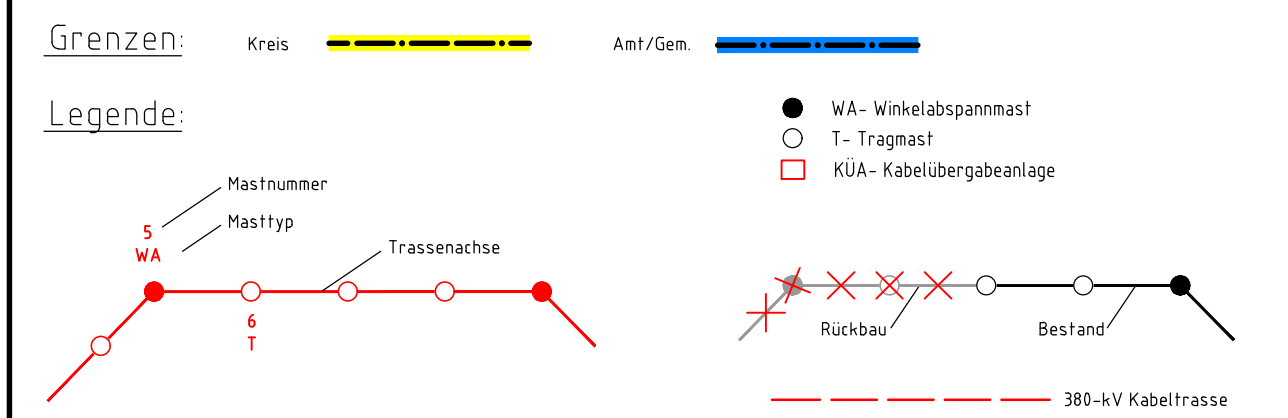

Quellvermerk: Auszug aus den Geobasisdaten der Niedersächsischen Vermessungs- und Katasterverwaltung © 2017

| | | | |
|-----------------------------------|-------------------|---|---------|
| Planfeststellungsunterlage | | Zeit und Ort der Auslegung sind vor Auslegung ortsüblich bekannt gemacht worden | |
| Bayreuth, den 01.07.2022 | | Gemeinde: | |
| i.V. i.A. | | Dienststempel/Unterschrift | |
| Firma: SPIE SAG GmbH | | Planfeststellungsbehörde | |
| | Maßstab: 1:25000 | Einheit: Meter | |
| | Datum: 20.06.2022 | Name: Murr | |
| | Gepr.: 24.06.2022 | Name: Heller | |
| | Norm: | | |
| | Fachbereich TL | | |
| | | | |
| Zust. Änderung | Datum | Name | Urspr.: |