


Übersichtsplan Ersatzneubau 110-kV-Leitung Cloppenburg/West - Cappeln/West

LH-14-144

Maßstab 1:25000

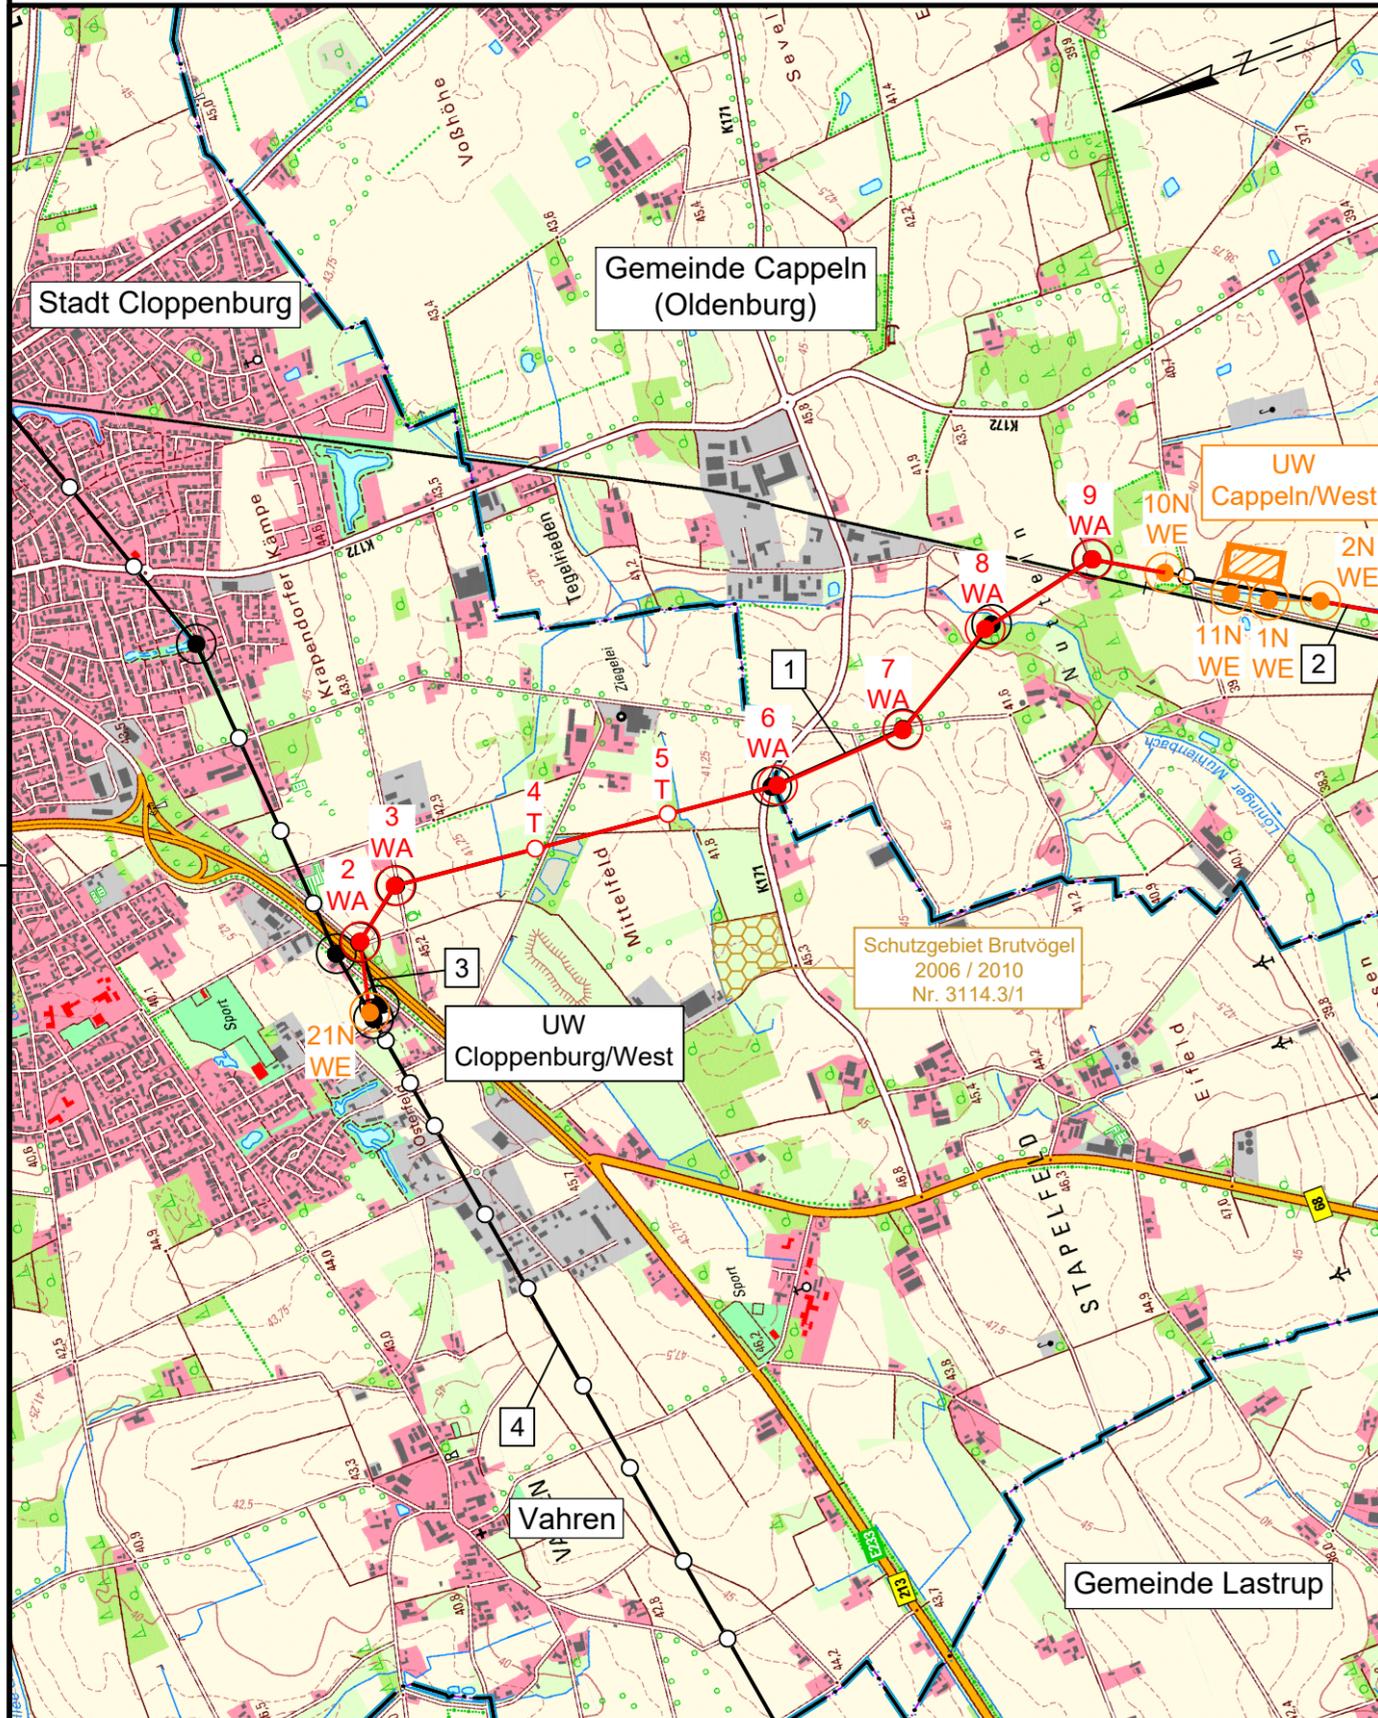

Leistungsbezeichnungen:

- | | | | |
|---|--|---|---|
| 1 | 110-kV-Leitung Cloppenburg/West - Cappeln/West LH-14-144 (Ersatzneubau) | 4 | 110-kV-Leitung Cloppenburg/Ost - Sögel LH-14-011 |
| 2 | 110-kV-Leitung Cappeln/West - Essen LH-14-114 (Ersatzneubau) | 5 | 110-kV-Leitung Dinklage - Essen LH-14-087 |
| 3 | 110-kV-Leitung Cloppenburg/West - Essen LH-14-114 (Rückbau) | | |

Legende:

Blattschnitt Bl. Blattnummer von Anlage 7.1

| | | | | | | |
|---------------------------|----------|------------------------|---------|---------------------------------|-------------------------------|--|
| Mastnummer Abspannmast | 20 WA | Mastnummer Tragmast | 21 T | Trassenachse Ersatzneubau | Naturschutzgebiet (NSG) | |
| Mastnummer Abspannmast | 10 WA | Mastnummer Tragmast | 13 T | Trassenachse Bestandsleitung | Landschaftsschutzgebiet (LSG) | |
| | | | | | Naturpark | |
| | | | | | Schutzgebiet Brutvögel | |

Grenzen:

| | |
|------------|--|
| Land | |
| Reg. Bez. | |
| Kreis | |
| Stadt/Gem. | |

Nachrichtliche Leitungen (nicht Teil des PFV):
Cloppenburg/West - Essen, LH-14-114

Quelle: Auszug aus den Geobasisdaten der Niedersächsischen Vermessungs- und Katasterverwaltung © 2021

Planfeststellungsunterlage

Aufgestellt
Helmstedt, 29.09.2023

Satzungsgemäß ausgelegt in der Zeit
vom
bis
Zeit und Ort der Auslegung sind vor Auslegung ortsüblich bekannt
gemacht worden
Gemeinde:

Firma Maßstab: 1:25000 Einheit: Meter

Dienstsiegel/Unterschrift

| Datum | Name |
|-------------------|-----------|
| Bearb. 08.03.2023 | Maniewski |
| Gepr. 13.03.2023 | Schmelzer |
| Zustand | |
| Org.-Einheit DPL | |

Planfeststellungsbehörde