


Übersichtsplan Ersatzneubau

110-kV-Leitung Cappeln/West - Essen

LH-14-114

Maßstab 1:25000

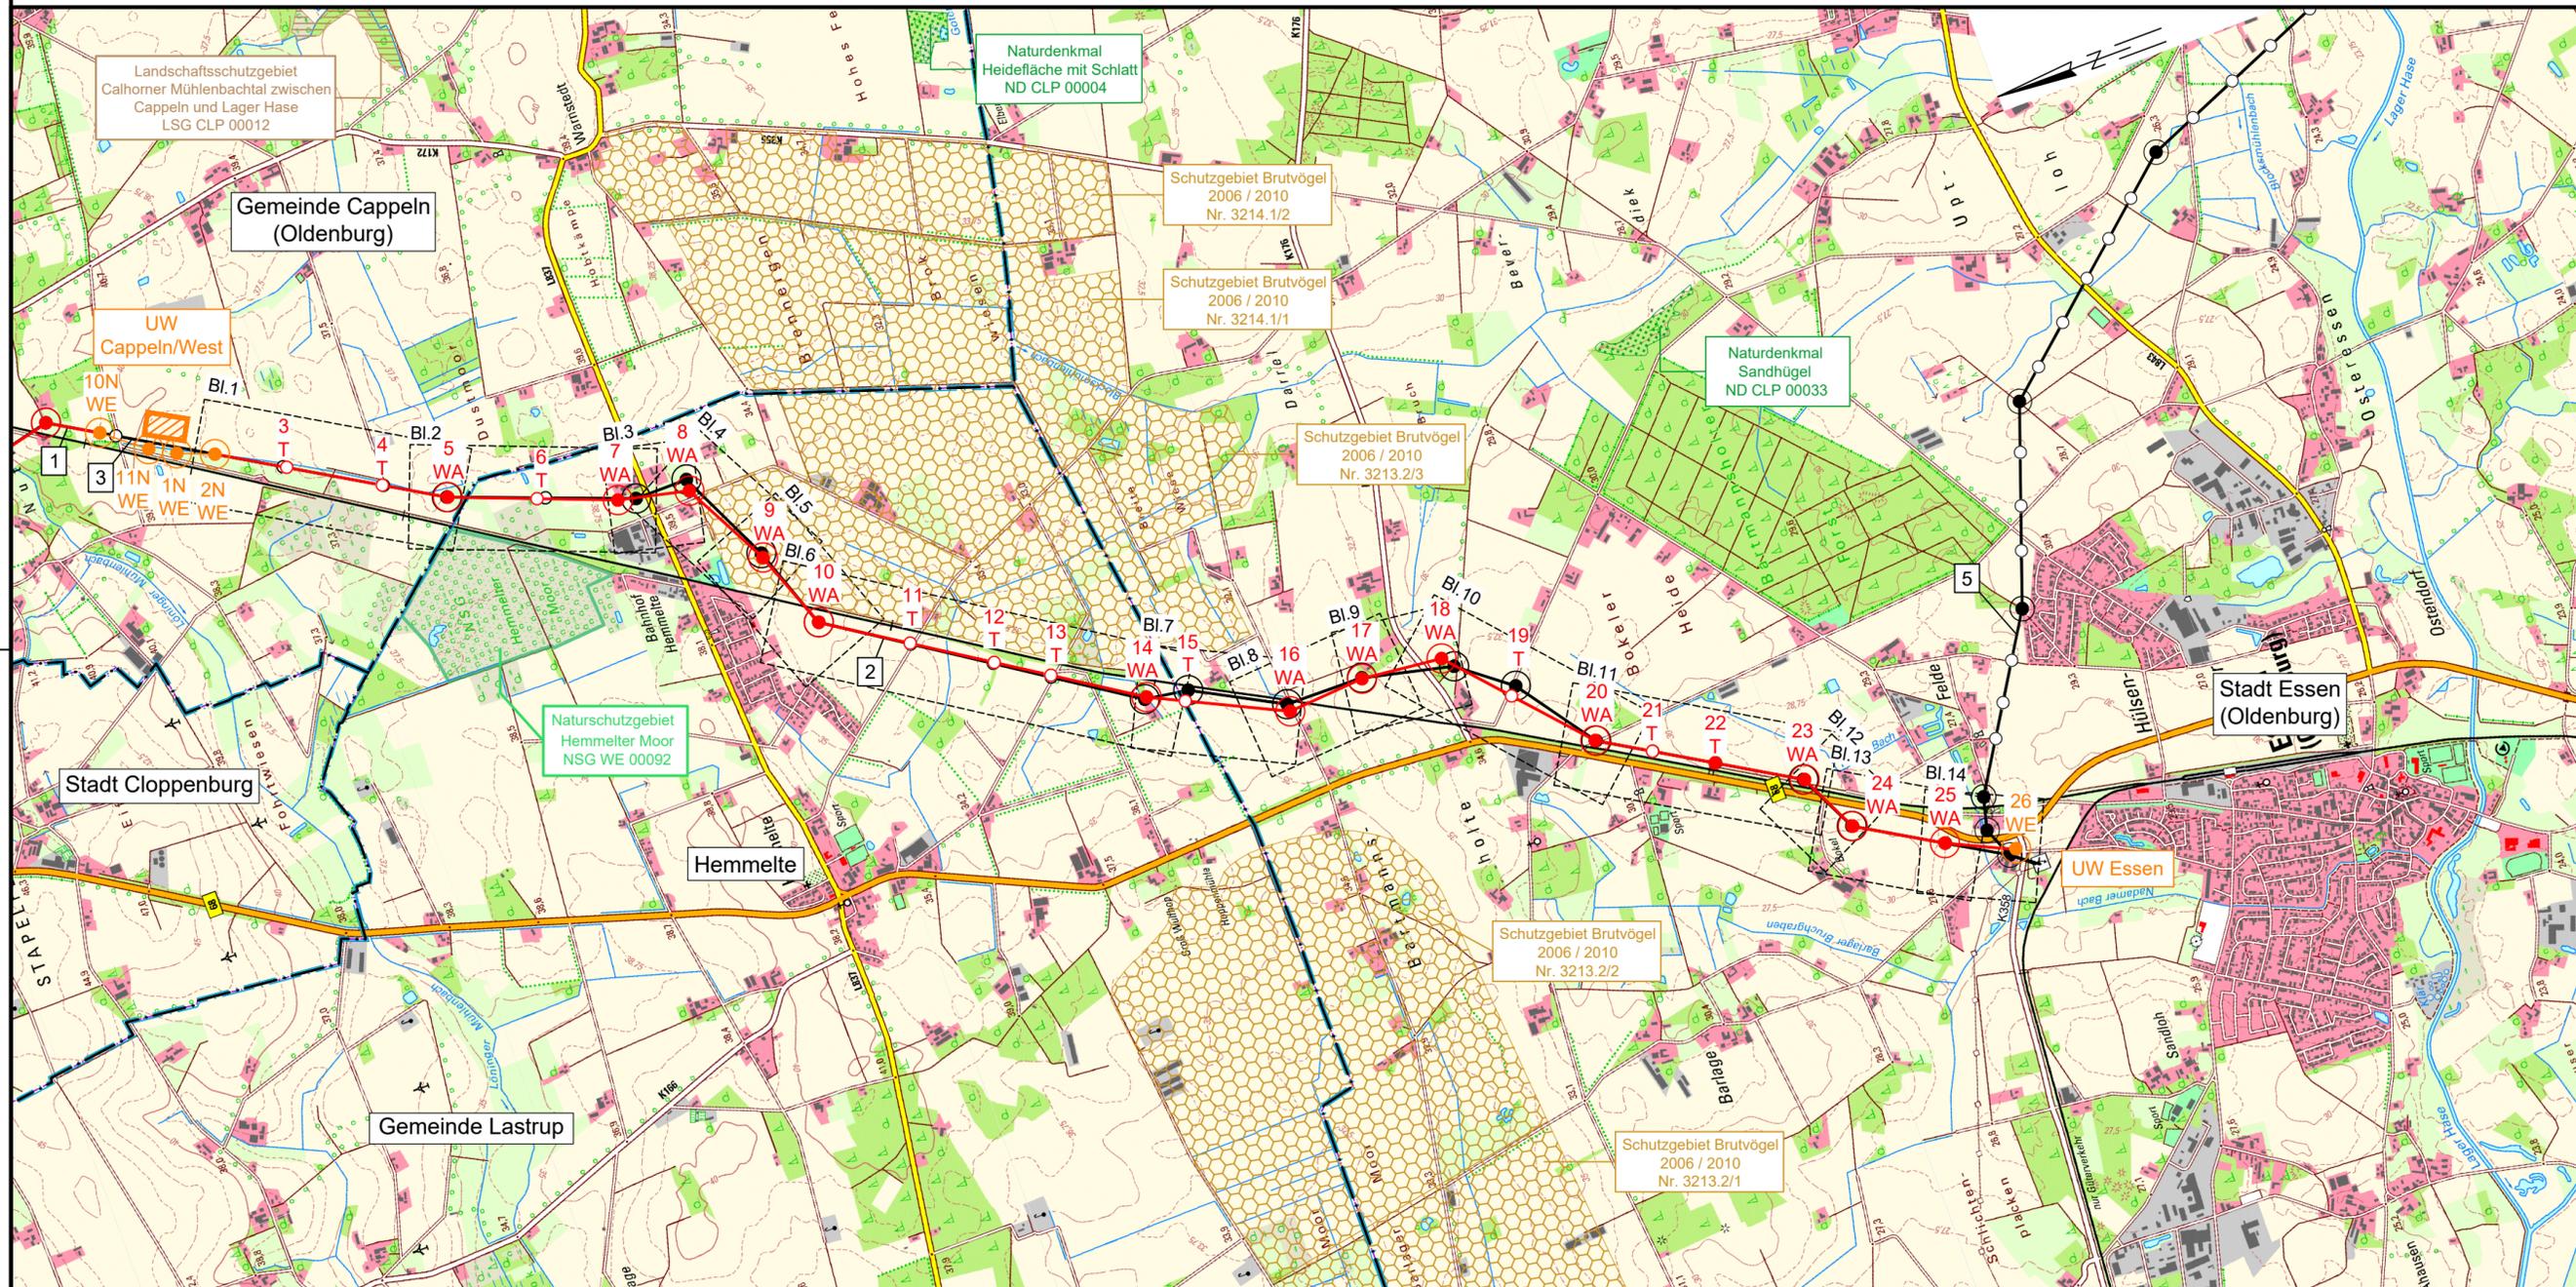

Leitungsbezeichnungen:

- | | |
|--|---|
| 1 110-kV-Leitung Cloppenburg/West - Cappeln/West
LH-14-144 (Ersatzneubau) | 4 110-kV-Leitung Cloppenburg/Ost - Sögel
LH-14-011 |
| 2 110-kV-Leitung Cappeln/West - Essen
LH-14-114 (Ersatzneubau) | 5 110-kV-Leitung Dinklage - Essen
LH-14-087 |
| 3 110-kV-Leitung Cloppenburg/West - Essen
LH-14-114 (Rückbau) | |

Legende:

Blattschnitt Bl.1 Blattnummer von Anlage 7.2

Mastnummer 20	21 Mastnummer	
Abspannmast WA	Tragmast T	Trassenachse Ersatzneubau
Mastnummer 10	13 Mastnummer	Trassenachse Bestandsleitung
Abspannmast WA	Tragmast T	

Schutzgebiete:

- Naturschutzgebiet (NSG)
- Landschaftsschutzgebiet (LSG)
- Naturpark
- Schutzgebiet Brutvögel

Grenzen:

- Land
- Reg. Bez.
- Kreis
- Stadt/Gem.

- WA - Abspannmast Ersatzneubau
- T - Tragmast Ersatzneubau
- WA - Abspannmast Bestand
- T - Tragmast Bestand

Nachrichtliche Leitungen (nicht Teil des PFV):
Cloppenburg/West - Essen, LH-14-114

Quelle: Auszug aus den Geobasisdaten der Niedersächsischen Vermessungs- und Katasterverwaltung © 2021



Planfeststellungsunterlage

Aufgestellt
Helmstedt, 29.09.2023

Satzungsgemäß ausgelegen in der Zeit
vom
bis
Zeit und Ort der Auslegung sind vor Auslegung ortsüblich bekannt gemacht worden
Gemeinde:

Firma Maßstab: 1:25000 Einheit: Meter

Dienstsigel/Unterschrift

Datum	Name
Bearb. 08.03.2023	Maniewski
Gepr. 13.03.2023	Schmelzer
Zustand	
Org.-Einheit DPL	

Planfeststellungsbehörde

