


Übersichtsplan Rückbau
110-kV-Leitung
Cloppenburg/West - Essen
LH-14-114
Maßstab 1:25000

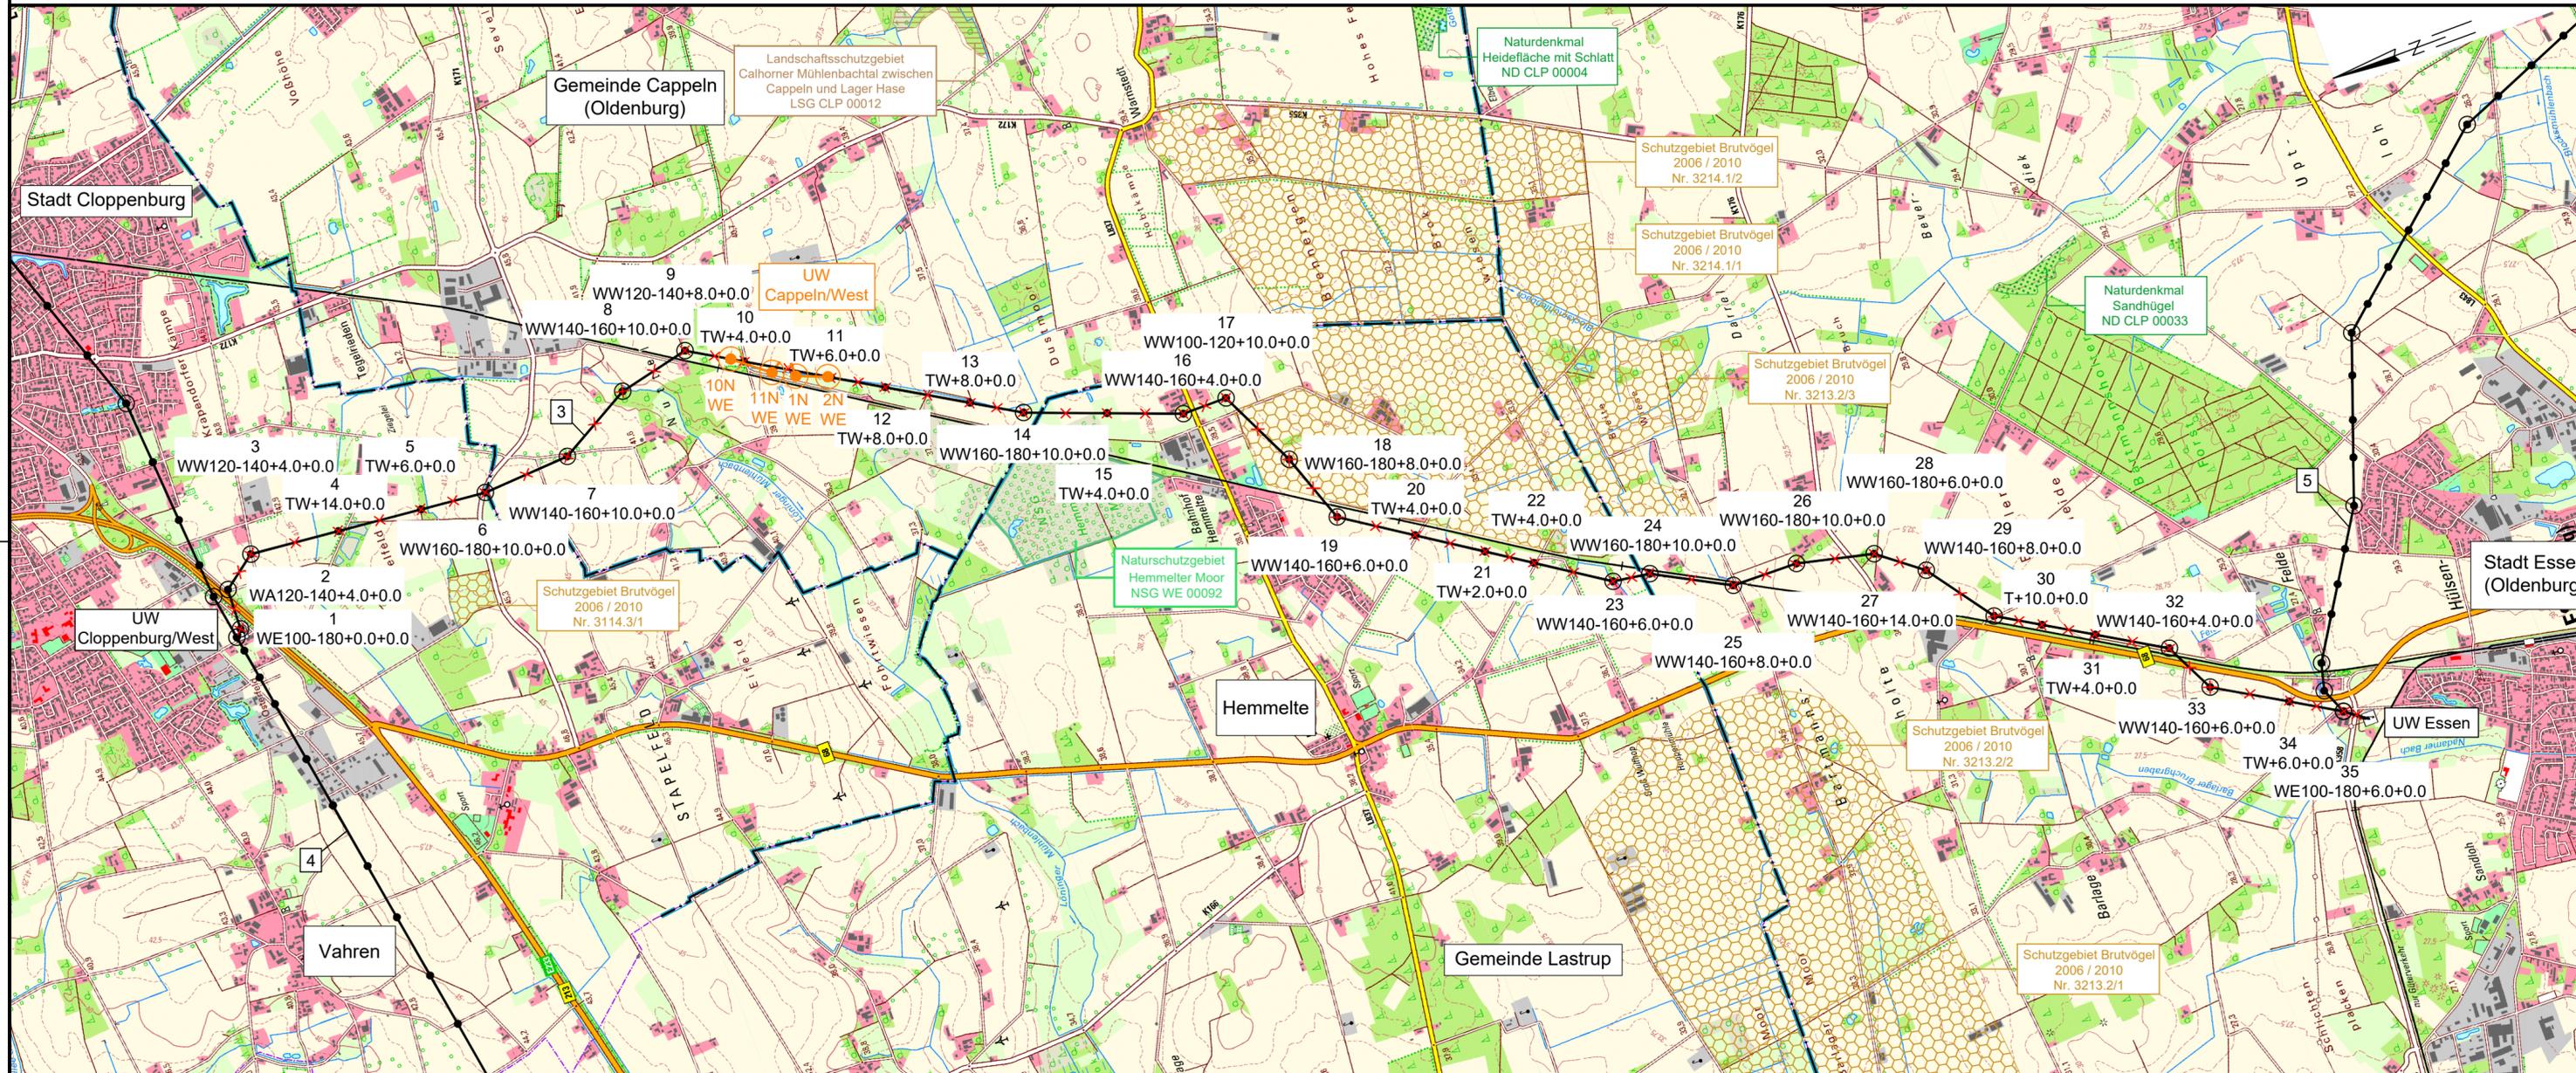

Leitungsbezeichnungen:

- | | |
|--|---|
| 1 110-kV-Leitung Cloppenburg/West - Cappeln/West
LH-14-144 (Ersatzneubau) | 4 110-kV-Leitung Cloppenburg/Ost - Sögel
LH-14-011 |
| 2 110-kV-Leitung Cappeln/West - Essen
LH-14-114 (Ersatzneubau) | 5 110-kV-Leitung Dinklage - Essen
LH-14-087 |
| 3 110-kV-Leitung Cloppenburg/West - Essen
LH-14-114 (Rückbau) | |

Legende:

Blattschnitt Bl. Blattnummer von Anlage 7.1

Mastnummer Abspannmast	20 WA	Mastnummer Tragmast	21 T	Trassenachse Rückbau
Mastnummer Abspannmast	10 WA	Mastnummer Tragmast	13 T	

WA - Abspannmast Bestand
 T - Tragmast Bestand

Schutzgebiete:

- Naturschutzgebiet (NSG)
- Landschaftsschutzgebiet (LSG)
- Naturpark
- Schutzgebiet Brutvögel

Grenzen:

- Land
- Reg. Bez.
- Kreis
- Stadt/Gem.

Nachrichtliche Leitungen (nicht Teil des PFV):
Cloppenburg/West - Essen, LH-14-114

Quelle: Auszug aus den Geobasisdaten der Niedersächsischen Vermessungs- und Katasterverwaltung © 2021 LGLN

Planfeststellungsunterlage

Aufgestellt
Helmstedt, *[Signature]* 29.09.2023
[Signature]

Satzungsgemäß ausgelegen in der Zeit
vom
bis
Zeit und Ort der Auslegung sind vor Auslegung ortsüblich bekannt
gemacht worden
Gemeinde:

Firma **SPIE** Maßstab: 1:25000 Einheit: Meter

Dienstsigel/Unterschrift

Datum	Name
Bearb. 17.01.2022	Maniewski
Gepr. 20.01.2022	Schmelzer
Zustand	
Org.-Einheit DPL	

Planfeststellungsbehörde

avacon