



Querschnitt

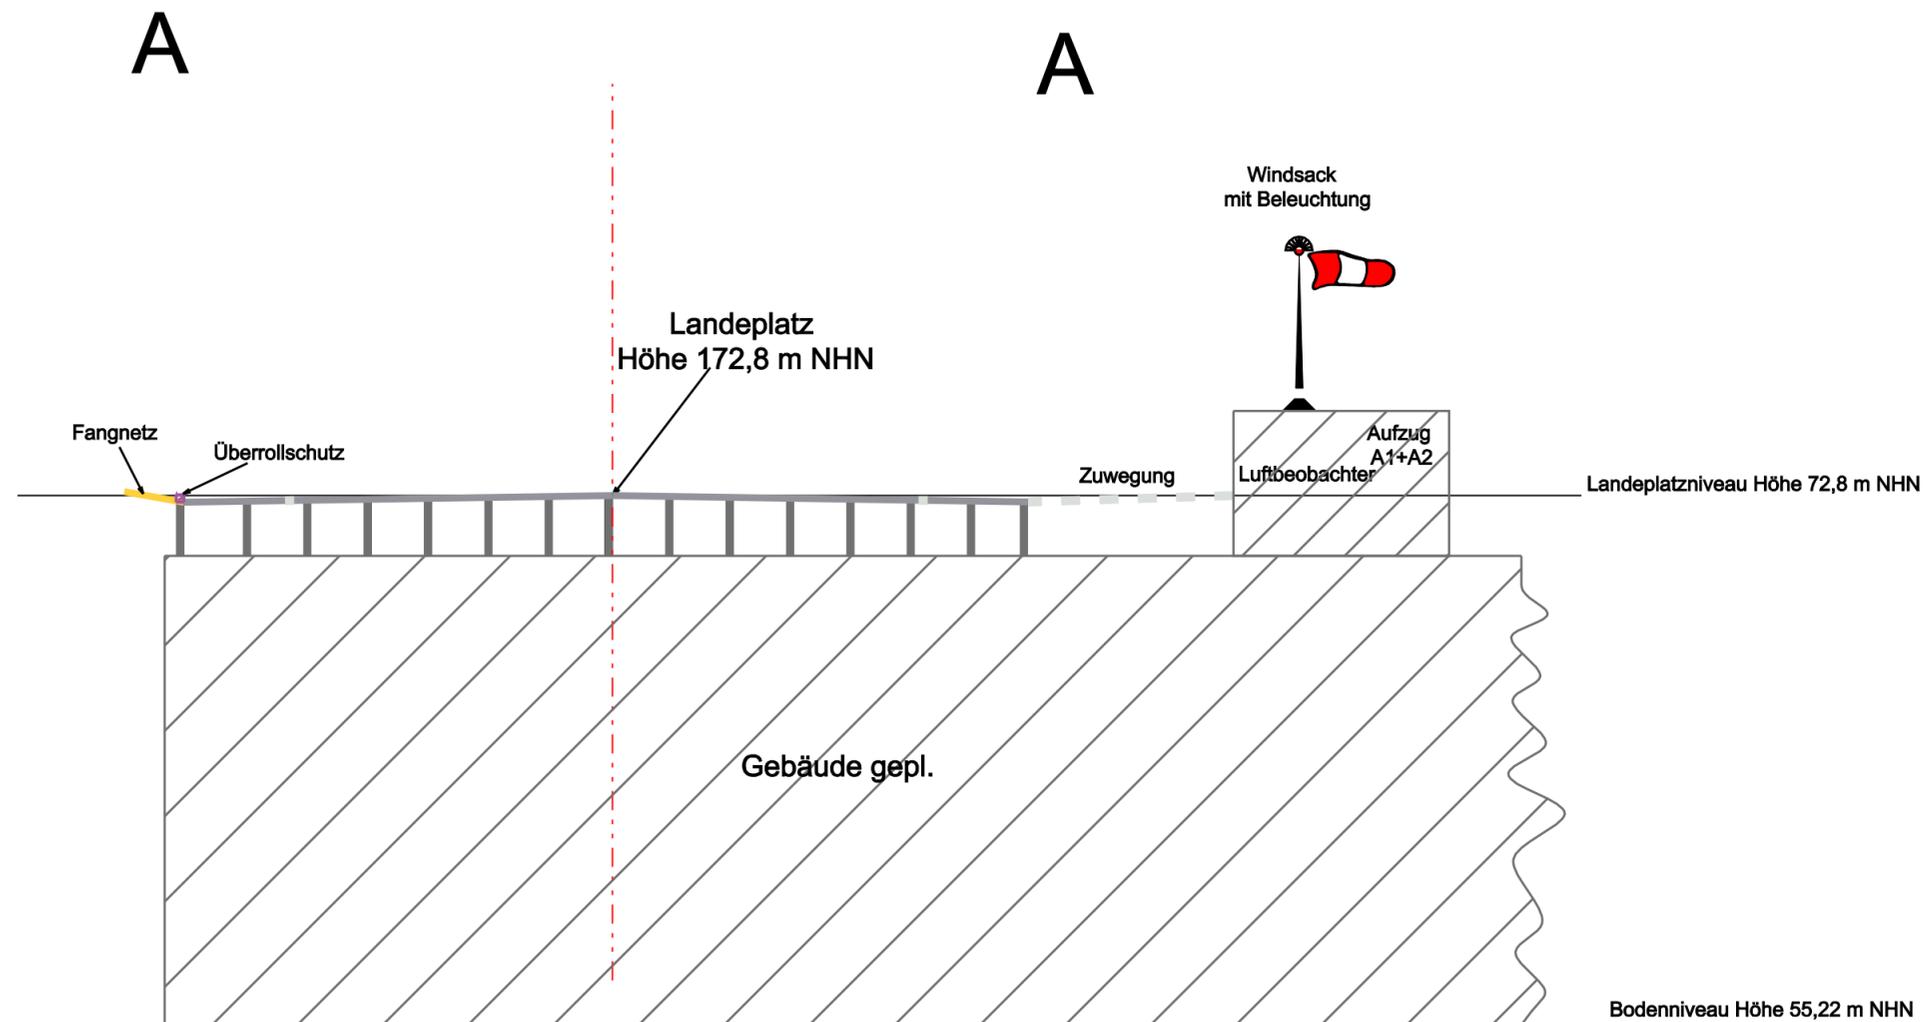

Legende:

Alle Höhenangaben über NHN

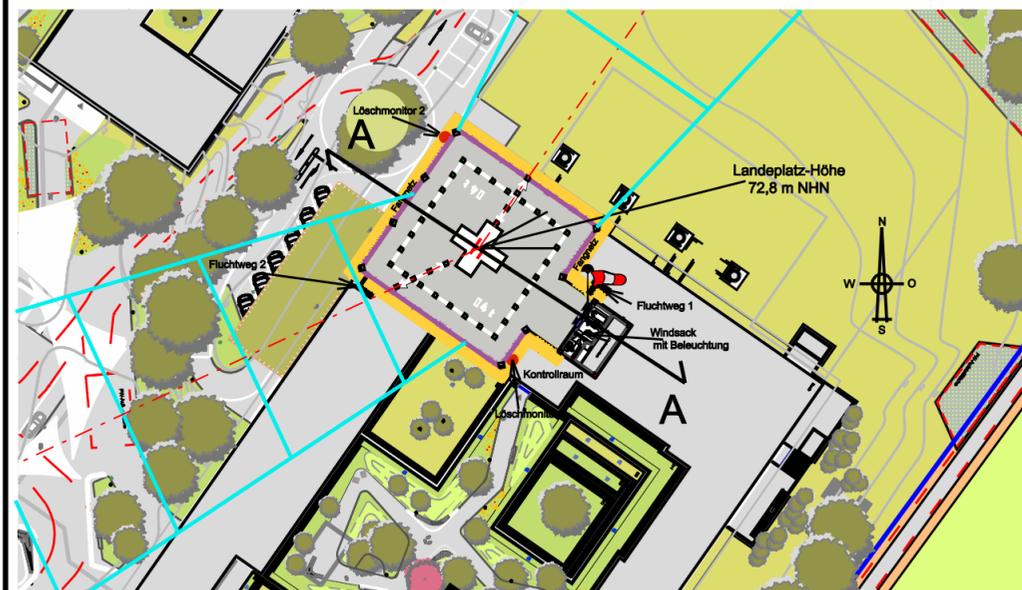

- FATO-Markierung
- TLOF
- Flugplatzbezugspunkt

Auftraggeberin:



Kliniken Landkreis Diepholz
Grundstück GmbH & Co. KG
Eschfeldstraße 8, 49356 Diepholz

Plangrundlage:



kerck+partner landschaftsarchitekten mbB,
Podbielskistr. 30, 30163 Hannover

	Datum	Name
Entworfen	06.04.2023	Krüger
Gezeichnet	27.06.2023	Piée
Geprüft	28.06.2023	Krüger



Infrastruktur-Consult
M. M. Lehmann
Körner Hellweg 47
44143 Dortmund

Antrag auf Genehmigung nach § 6 LuftVG

Hubschrauber-Sonderlandeplatz
Zentralklinikum
Landkreis Diepholz
Querschnitt

Dieses Werk ist urheberrechtlich geschützt. Verwertung nur mit vorheriger Zustimmung des Herausgebers.

Maßstab

1:200

Zeichnungs-Nr. 23 ZKDH-HUB-015

Ersatz für: Plangröße in mm: 297 x 580