


E 476151 m

N 5850677 m

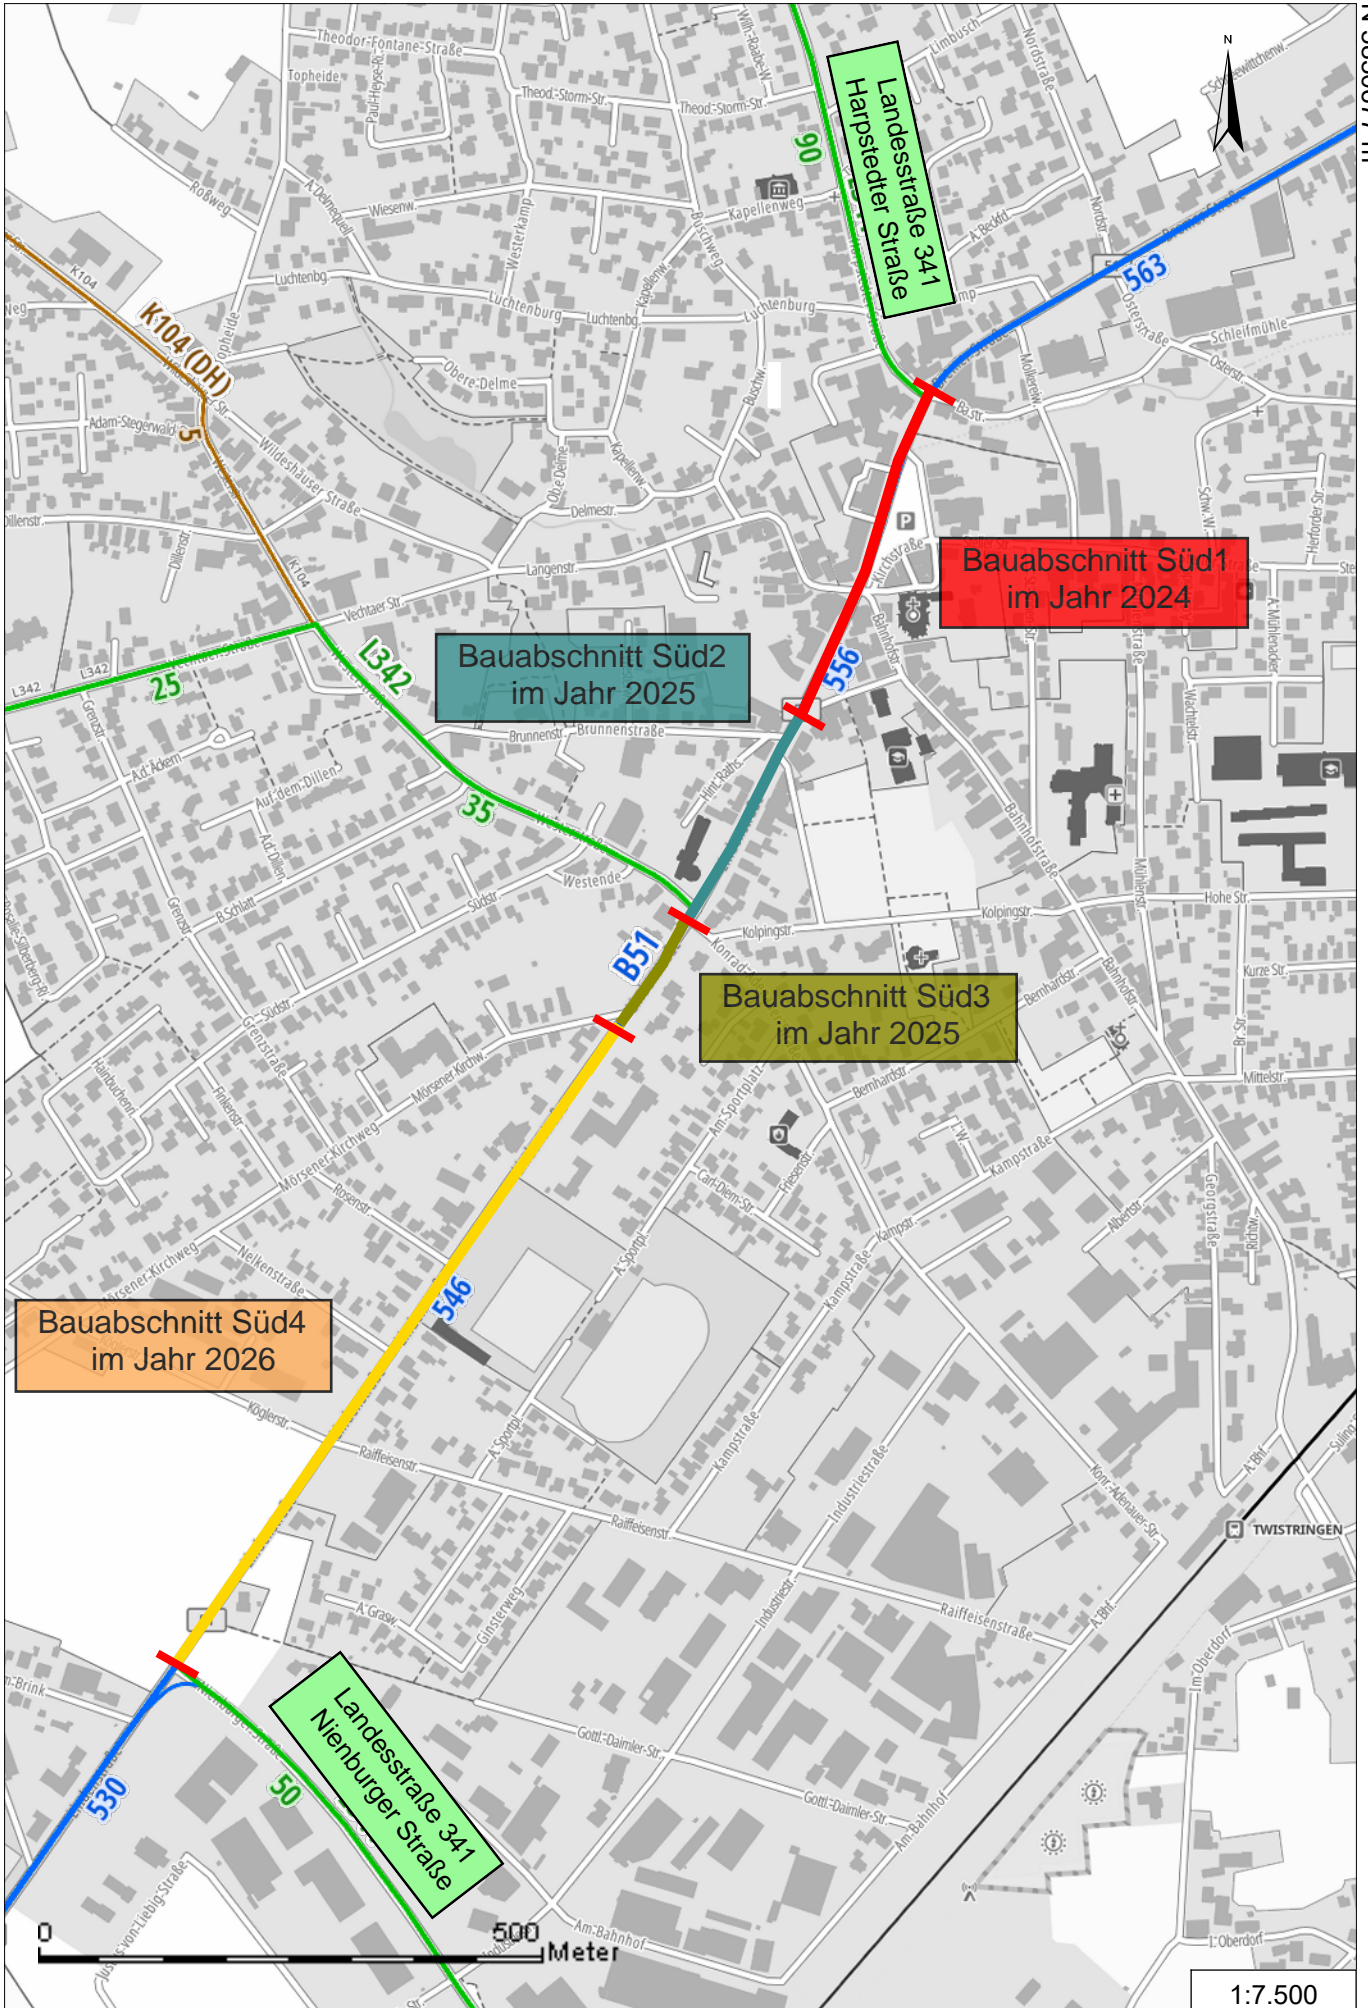

**Bauabschnitt Süd1
im Jahr 2024**

**Bauabschnitt Süd2
im Jahr 2025**

**Bauabschnitt Süd3
im Jahr 2025**

**Bauabschnitt Süd4
im Jahr 2026**

**Landesstraße 341
Nienburger Straße**

N 5848682 m



E 474809 m

1:7.500