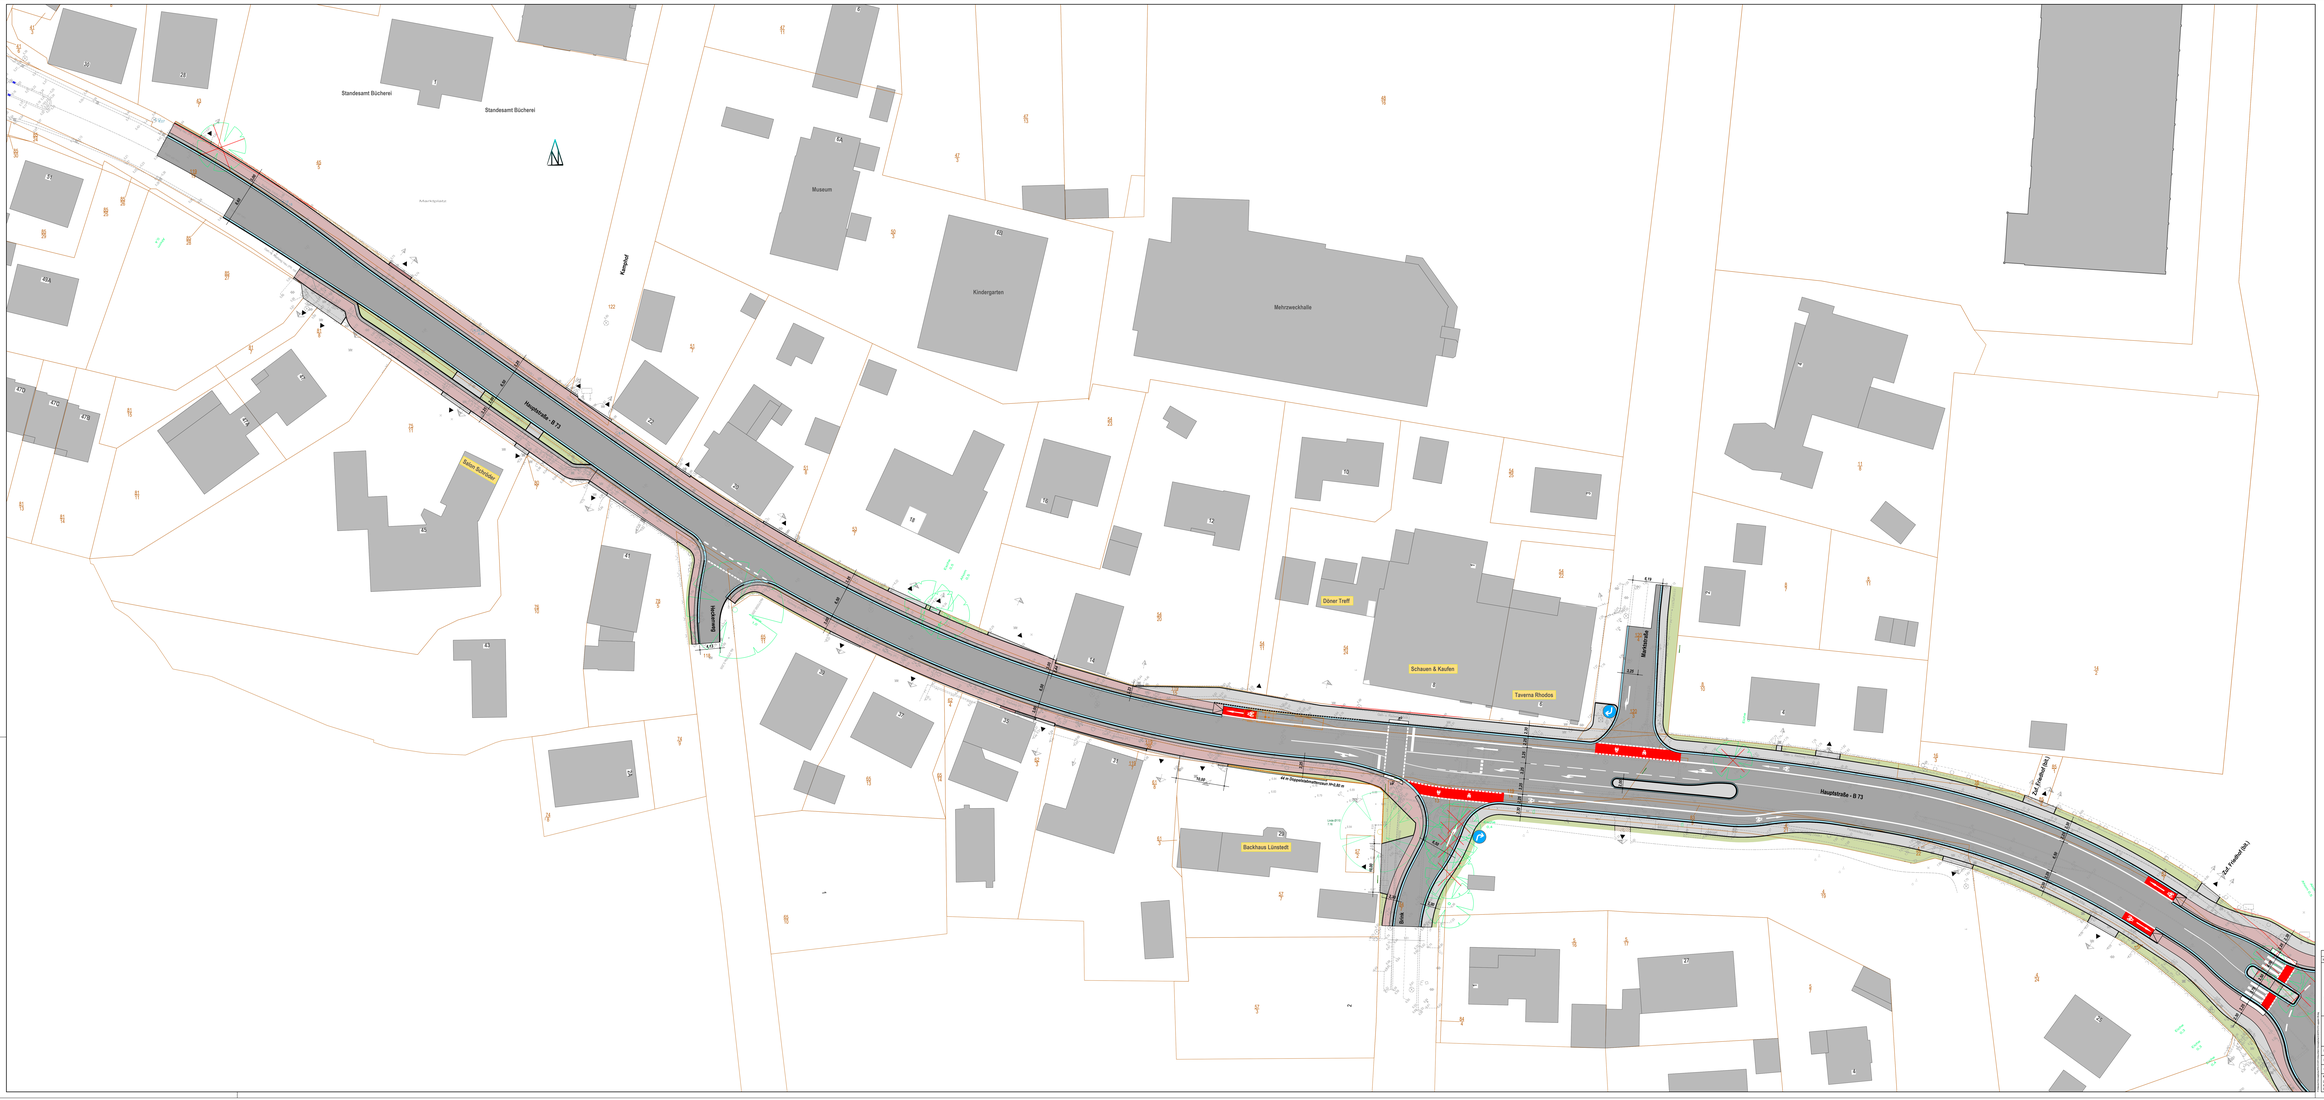

Index	Datum	Änderung	Gezeichnet

Samtgemeinde Oldendorf-Himmelpforten

CONTUR Ingenieur- und Vermessungsbüro

Bahnhofstraße 40
21614 Buxtehude

Tel. Nr.0049 4161/7 00 - 0

info@contur-gmbh.de
www.contur-gmbh.de

Erneuerung der Ortsdurchfahrt B73 in Himmelpforten in der Samgemeinde Oldendorf-Himmelpforten

Projektnr.:	P23-015	Verfasserin:	NL/SBV	Lageplan Abschnitt II	
Bearbeiter:	Jüggemann	Aufgestellt:	27.05.2024		
Gezeichnet:	Bürgerlüke	Geändert:	12.08.2024		
Koordinatensystem: ETRS, Zone 32U				Maßstab: 1 : 250	Blattnummer: 3.1.2
Grundlage: Katasterkarte mit Genehmigung des Landesamtes für Geoinformation und Landesvermessung Niedersachsen, v. 2023					

LGLN