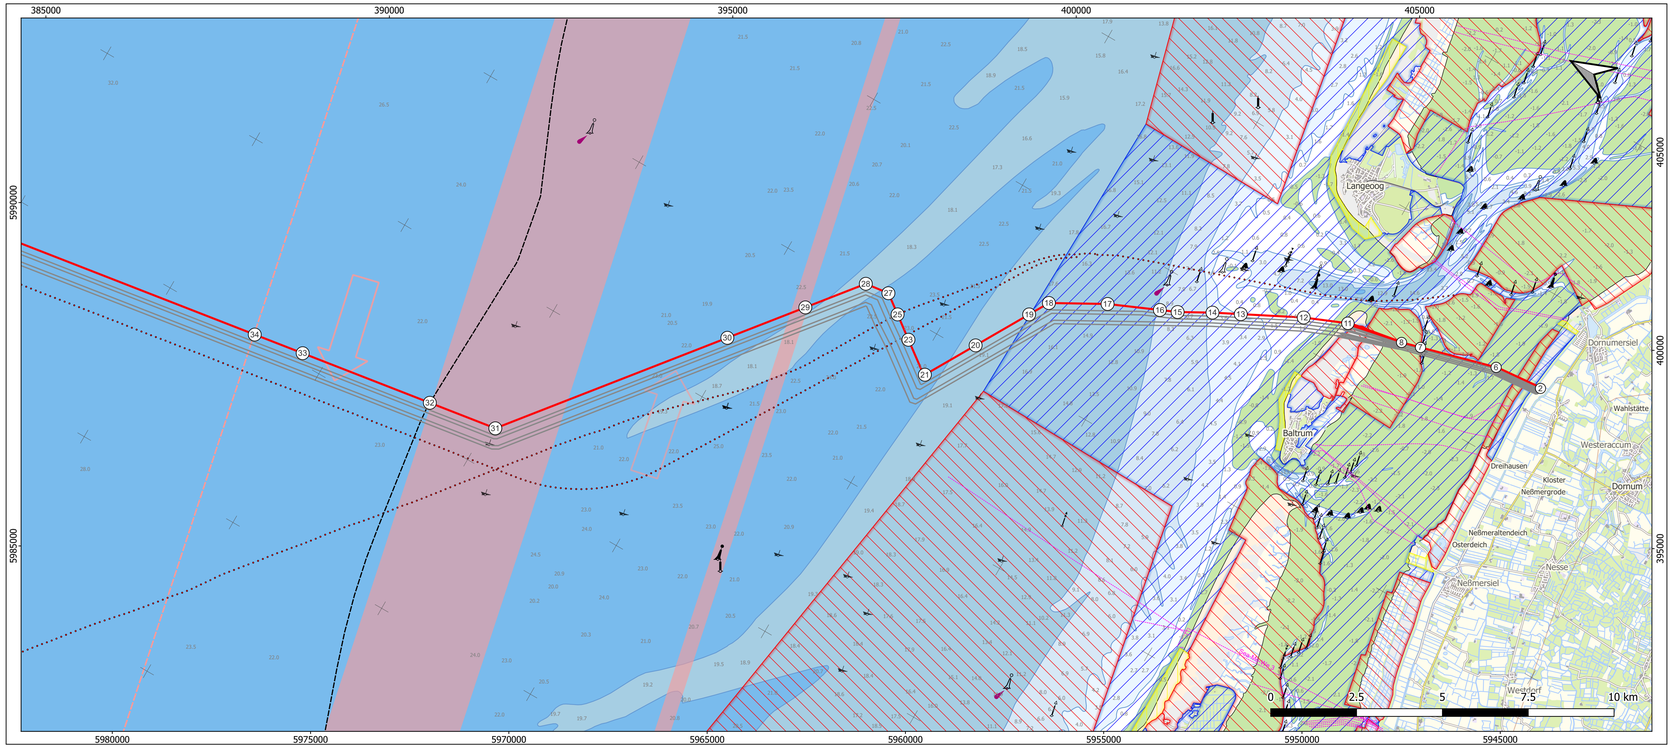

Legende

- NOR-11-2 (LanWin4)
- weitere Kabel in Planung / Planned Cable
- Seekabel / Subsea Cable
- Rohrleitung / pipeline
- 12 Sm-Zone / Territorial Sea
- Trassenpunkt / Route Position Point

Seezeichen / Navigational Aids

- Tonne Nord / north buoy
- Tonne West / west buoy
- Tonne Ost / east buoy
- Tonne Süd / south buoy
- Mitte-Fahrwasserzeichen / Buoy Safe Water
- Einzelgefahrenzeichen / Buoy Special Purpose
- Spitztonne Grün / conical green
- Stumpftonne Grün / can green
- Kugeltonne Grün / sphere green
- Bakentonne Grün / pillar green
- Fasstonne Grün / barrel green
- Spierentonne Grün / spar green
- Wracks / Wrecks
- VTG / TSS

Nationalpark Wattenmeer

- Ruhezone (Zone I)
- Zwischenzone (Zone II)
- Erholungszone (Zone III)

Wassertiefe / Water Depth

- -10 - 0
- 0 - 2
- 2 - 5
- 5 - 10
- 10 - 20
- 20 - 50
- 50 - 100
- Tiefenlinie / Depth Contour
- 22,5 Tiefenangabe / Depth Sounding

Geodetic Parameters

Ellipsoid:	WGS 84 / UTM zone 32N	False Easting:	500000.00
KBS-EPSG:	32632	False Northing:	0.000
Projection:	Universal Transverse Mercator (UTM)	Scale Factor (CM):	0.9996
		Latitude of Origin:	-
Rotation:	300°	Central Meridian:	9.00°

All or some of the following Electronic Nautical Charts (ENC) are used:
DE4NO13M, DE4NO13N, DE4NO14L, DE4NO14M, DE4NO14N
DE3NO02C, DE3NO02D, DE3NO03C, DE3NO03D
DE221000

Copyright Bundesamt für Seeschiffahrt und Hydrographie, Hamburg / Rostock)
Additional data has been added by license holder

Übersichtsplan im Maßstab 1:500000

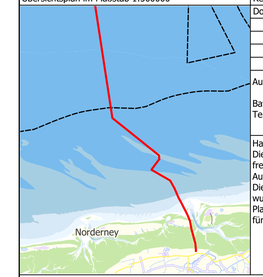

Referenz-Dokumente

Dok. Titel:

Aufgestellt:

Bayreuth, den 07.10.2024
TenneT Offshore GmbH

Haftungsausschluß:
Die Planunterlagen sind nicht zur Bauausführung freigegeben. Dieses Dokument ist Eigentum des Auftraggebers und urheberrechtlich geschützt. Die vom Planverfasser ermittelten Fremdanlagen wurden in die Planunterlagen übernommen. Der Planverfasser übernimmt jedoch keine Gewähr für Genauigkeit und Vollständigkeit der Angaben.

NOR-13-1 (LanWin5)

±525 kV-HGÜ-Offshore-Netzanbindungssystem
Teilabschnitt Seetrasse Küstenmeer

12-sm-Grenze bis Anlandungspunkt Dornumergrode

Planfeststellungsantrag

Anlage: 3.3.2

Übersichtsplan Kabelinstallation

LH-Nummer: LH-15-10010

Rev.:	Datum:	Planungsstand / Änderung:	erstellt:	geprüft:	freigegeben:	geprüft:	freigegeben:
			Planersteller			Vorhabenträgerin	
1.0	11.09.2024	Dok. zur Antragseinreichung	NK, 29.08.2024	KM, 30.08.2024	HM, 30.08.2024		
	22.11.2023	Dok. zur Vollständigkeitsprüfung	NK, 22.11.2023	KM, 23.11.2023	HM, 24.11.2023	TH, DD.MM.YYYY	MH, DD.MM.YYYY

Maßstab:	1:75000	Blattnr.:	1 / 2
tk-Dok.-ID:		DIN / B x H:	1000 x 297
Ersteller-ID:			

Planersteller:

eos projekt GmbH
Am Fischereihafen 2
D-26506 Norden

eosprojekt ingenieurgesellschaft mbH

Vorhabenträgerin/Eigentümerin der Zeichnung:

TenneT Offshore GmbH
Bernecker Straße 70
95448 Bayreuth

TenneT