Anlage 2.1

NOR-9-3 (BalWin4)
±525-kV-HGÜ-Offshore-Netzanbindungssystem

- Abschnitt Landtrasse -

Übersichtslageplan

Maßstab 1:25000

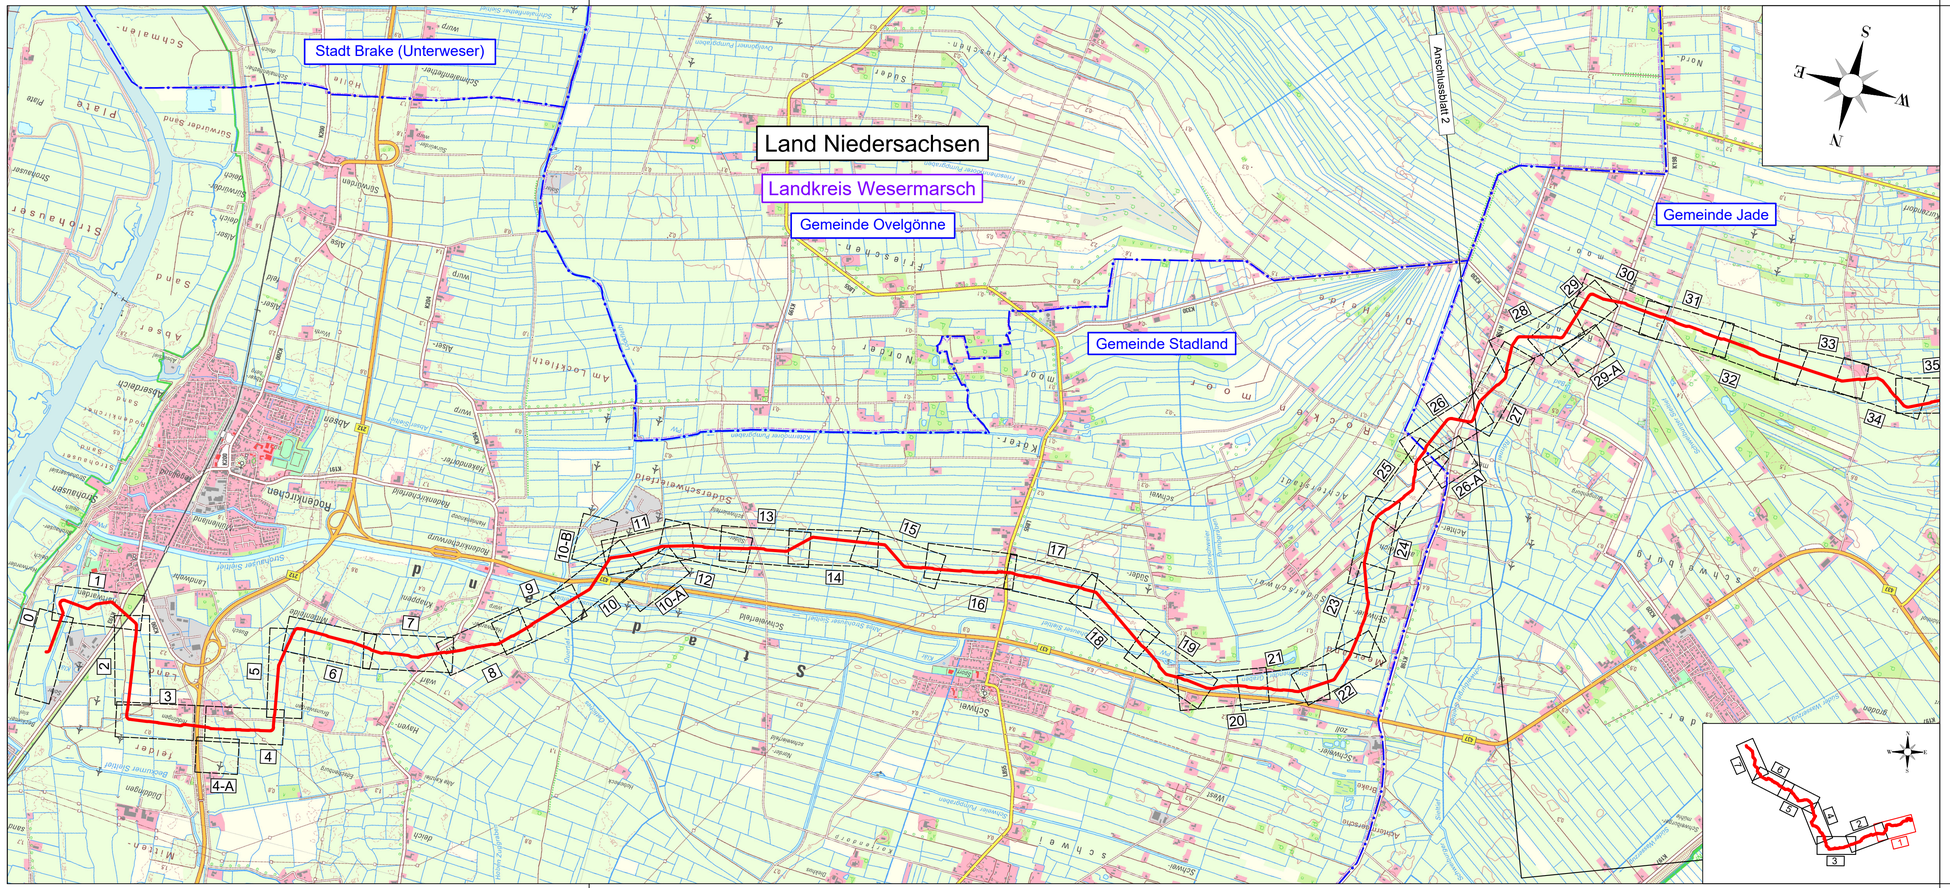
Stadt Brake (Unterweser)
Land Niedersachsen
Landkreis Wesermarsch
Gemeinde Ovelgönne
Gemeinde Stadland
Gemeinde Jade
Anschlussblatt 2
Brake
Rüstringen
Sandwarder
Strohhauser Sand
Abbenser Deich
Rüdenhilchen
Schwei
Schwei
Schwei