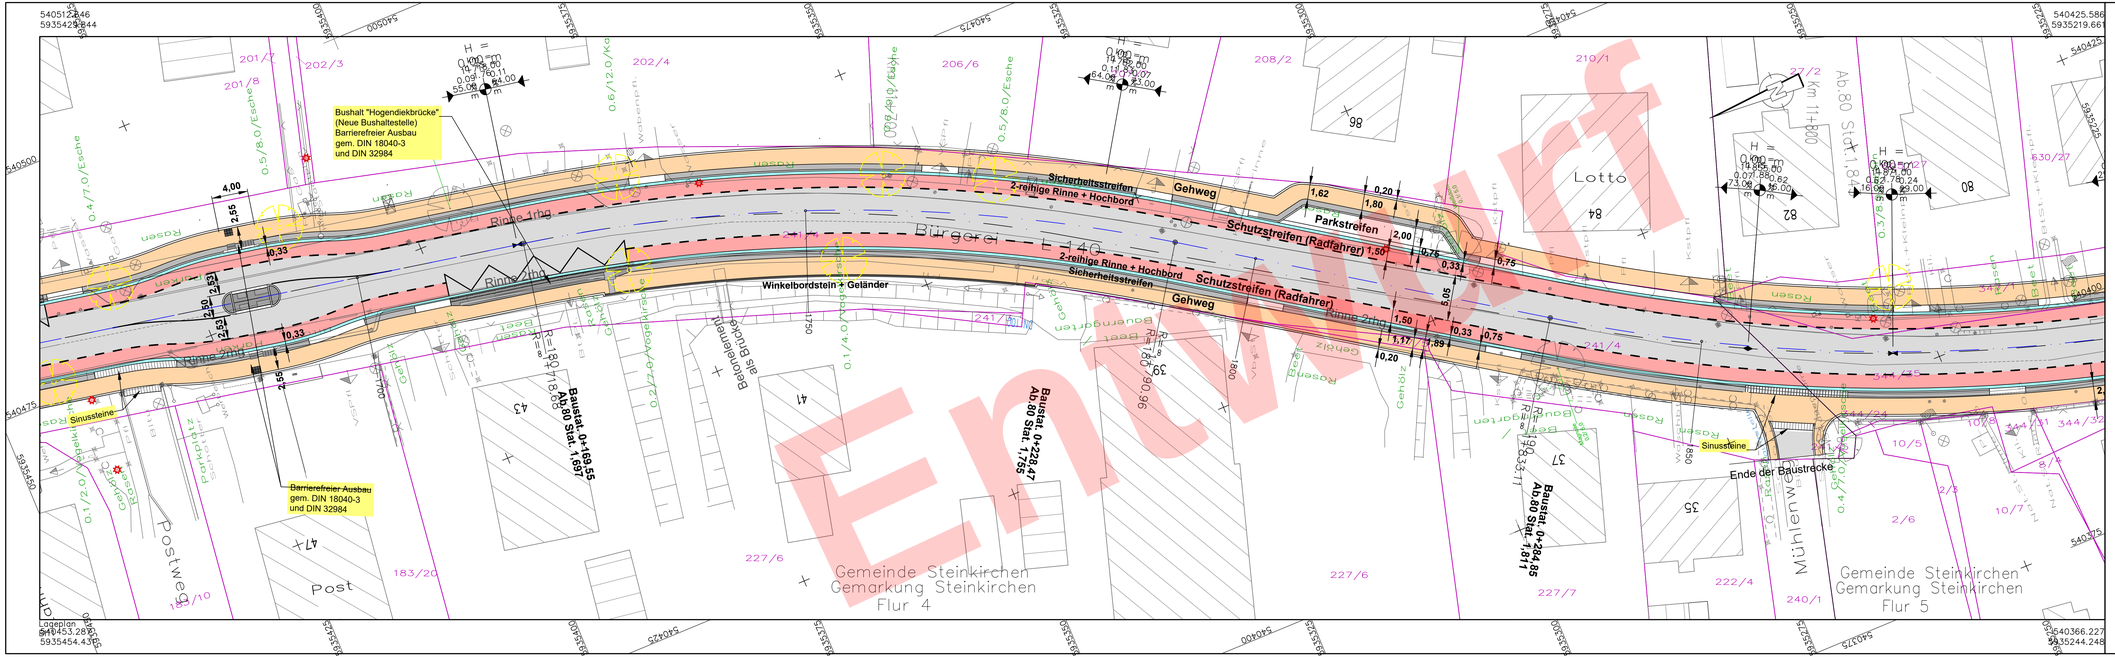

Entwurf

1 2 3 4 5

KIRCHNER INGENIEURE
KIRCHNER Infrastrukturplanung GmbH
Parkstrosse 8
21682 Stade
Tel.: +49 (0) 4141 7638713
e-mail : stade@kirchner-ingenieure.de

	Datum	Name
Bearbeitet:	April 2022	Unruh
Gezeichnet:	April 2022	Korölus
Geprüft	Febr. 2023	Beugger

Plannummer:
KIP-STD-21057-22-11074-EW-01-00.dwg

Niedersächsische Landesbehörde
für Straßenbau und Verkehr
regionaler Geschäftsbereich Stade

Harsefelder Straße 2, 21680 Stade

Geprüft:

Nr.	Art der Änderung	Datum	Zeichen
3	Achse geändert	Sept. 2024	Korölus
2	Änderung der Breite der Fahrbahn und des Schutzstreifens	Juli 2023	Korölus
1	3-reihige Rinne geändert in 2-reihige Rinne	Febr. 2023	Korölus

ENTWURFSUNTERLAGE

Straßenbauverwaltung des Landes Niedersachsen

L 140 / 80 / von 1466 bis 2388
Straße / Abschnitts-Nr. / Station: (von - bis)

Projis- Nr.:

Unterlage / Blatt-Nr.: 5 / 2

Lageplan

Maßstab: 1:250

L 140 Umbau der Ortsdurchfahrt Steinkirchen

Aufgestellt:
Stade, den
Nieders. Landesbehörde für Straßenbau und Verkehr
Geschäftsbereich Stade

im Auftrag:

Geprüft und Genehmigt:
Stade, den
Nieders. Landesbehörde für Straßenbau und Verkehr
Geschäftsbereich Stade

im Auftrag: