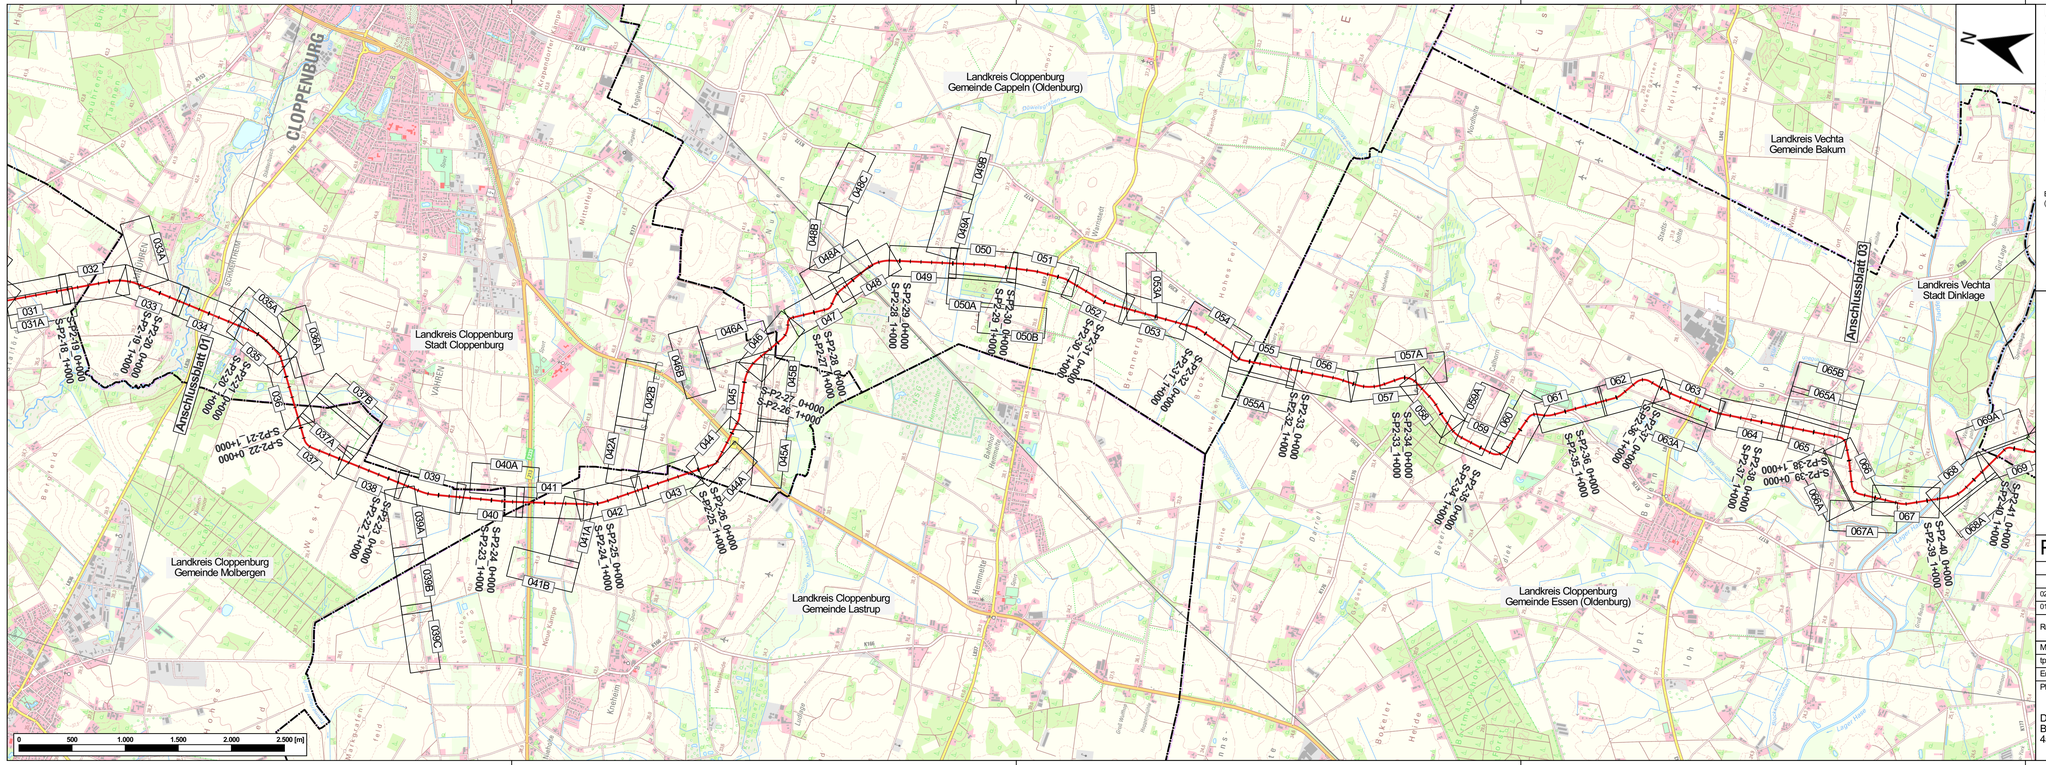

Legende:

Grenzen:

- Land (Bund)
- Landkreis
- Stadt/Gem.

Trasse:

- Trassenachse BalWin1 und BalWin2
- Stationierung (Trassenachse)

S-P2-01_0+000 … S-P2-02_1+000

Blattschnitte Lagepläne (gemäß Anlage 4.2 und 4.3): 006

Referenz-Dokumente

Anlage	Dokumententitel
4.2	Lage- und Rechtserwerbspläne / Bauwerkspläne - Herstellungsphase I von II
4.3	Lage- und Rechtserwerbspläne / Bauwerkspläne - Herstellungsphase II von II

Quelle: Hintergrundkarte © GeoBasis-DE/LGLN (2025), CC-BY 4.0, Daten geändert

Planfeststellungsbehörde

+/-525-kV-HGÜ-Landkabelleitung - Grenzkorridor II - Wehrendorf (BalWin1)
zur Netzanbindung der Offshore-Plattform BalWin alpha

einschließlich der Leerrohre für die +/-525-kV-HGÜ-Landkabelleitung – Grenzkorridor II – Westerkappeln (BalWin2) zur Netzanbindung der Offshore-Plattform BalWin beta

Bestandteil: Raum Bösel – Raum Rieste (PFA2)

Antrag auf Planfeststellung

Übersichtspläne Trasse

S-P2-19_0+500 bis S-P2-40_0+000

Planfeststellungsunterlage — Anlage 2.1

Rev.:	Rev. Datum:	Planungsstand / Änderung:	erstellt:	geprüft:	freigegeben:	geprüft:	freigegeben:
02	31.10.2025	Einreichung Planfeststellungsantrag	DAH / SLA	DAH / ACK	DAH / ACK	AOS / KFR	AOS / LME
01	18.08.2025	Einreichung zur Vollständigkeitsprüfung	DAH / SLA	DAH / ACK	DAH / ACK	AOS / KFR	AOS / LME

Planersteller: — Antragstellerin:

Maßstab:	1 : 25.000	Blatt-Nr.:	02 / 04		
tp-Dok.-ID:	#BAL-02#BI-9918CB010-000005	KBS:	ETRS89/UTM 32N	DIN / B x H:	A0-3 / 970 x 297
Ersteller-ID:	15327_DAH	KBS-EPSG:	25832		

Planersteller:

DAHLEM GmbH & Co. KG
Borsiepen 7
45136 Essen

Antragstellerin / Eigentümerin der Zeichnung:

Amprion Offshore GmbH
Robert-Schuman-Straße 7
44263 Dortmund