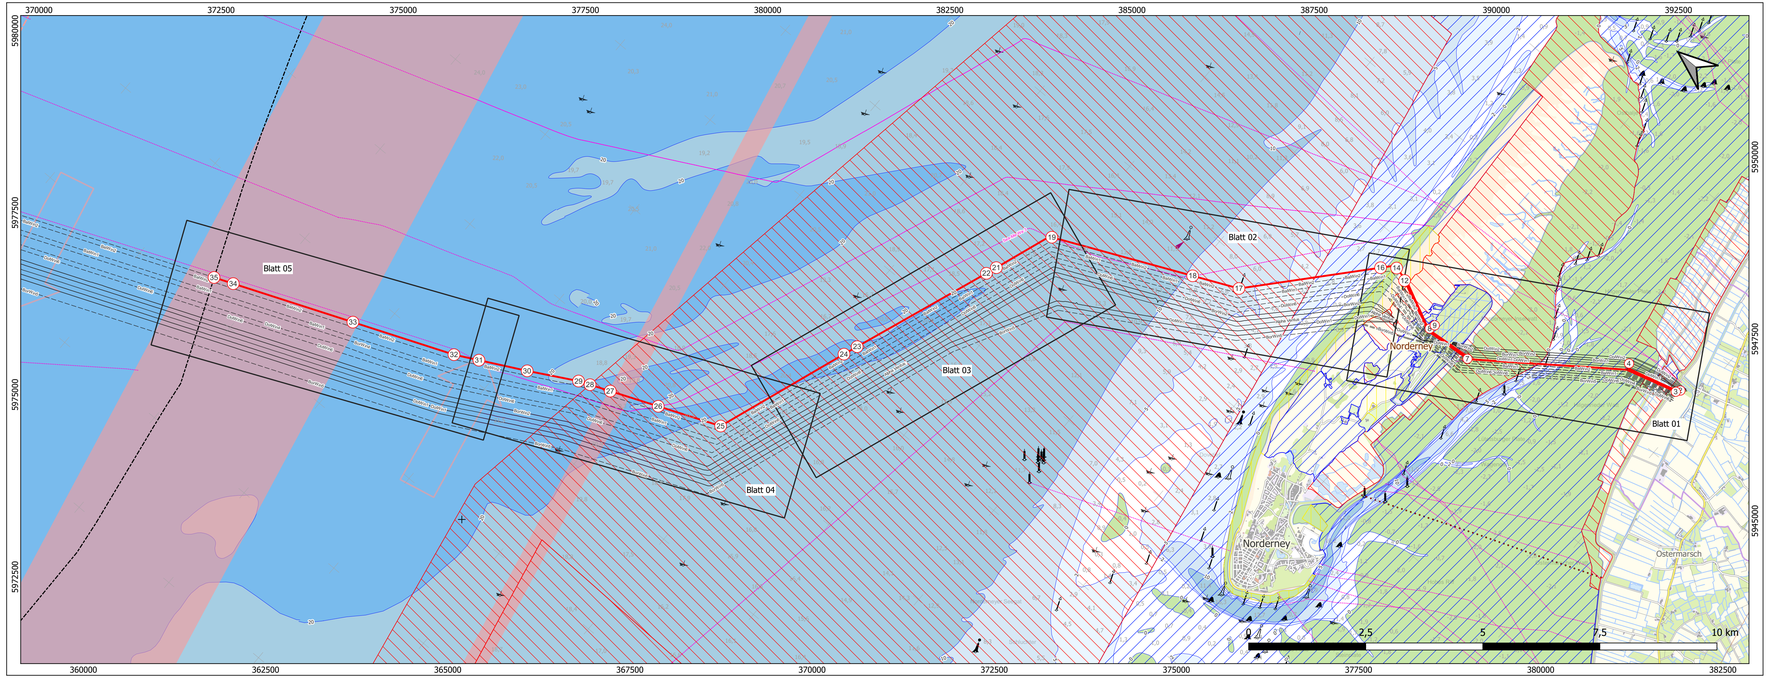

Legende

- System Kusenhorst
- Trassenpunkte
- HV Kabel (bestand)
- HV Kabel (geplant)
- Seekabel
- Rohrleitung
- 12 Sm-Zone

Wassertiefe in Metern (SKN)

- -10 - 0
- 0 - 2
- 2 - 5
- 5 - 10
- 10 - 20
- 20 - 50
- Tiefenlinie

Seezeichen

- Spitztonne Grün
- Bakentonne Grün
- Bakentonne Rot
- Spierentonne Rot
- Nord-Kardinal
- Süd-Kardinal
- Einzelgefahrenzeichen
- Wrack
- Verkehrstrenngebiet

Nationalpark Niedersächsisches Wattenmeer

- Ruhezone (Zone I)
- Zwischenzone (Zone II)
- Erholungszone (Zone III)

Geodetic Parameters

Ellipsoid:	WGS 84 / UTM zone 32N	False Easting:	500000.00
KBS-EPSG:	32632	False Northing:	0.000
Projection:	Universal Transverse Mercator (UTM)	Scale Factor (CM):	0.9996
		Latitude of Origin:	-
Rotation:	-50°	Central Meridian:	9.00°

Quellen:
© LGLN | © GeoBasis-DE / BKG

Copyright Bundesamt für Seeschiffahrt und Hydrographie, Hamburg / Rostock)
Additional data has been added by license holder

1:500.000

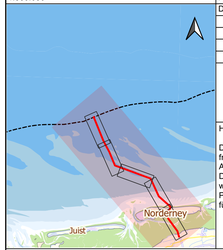

Referenz-Dokumente
Dok. Titel:

Haftungsausschluss:

Die Planunterlagen sind nicht zur Bauausführung freigegeben. Dieses Dokument ist Eigentum des Auftraggebers und urheberrechtlich geschützt. Die vom Planverfasser ermittelten Fremdanlagen wurden in die Planunterlagen übernommen. Der Planverfasser übernimmt jedoch keine Gewähr für Genauigkeit und Vollständigkeit der Angaben.

Windader West
Offshore-Netzanbindungssystem Kusenhorst

±525 kV-HGÜ-Offshore-Netzanbindungssystem
BorWin lambda - Kusenhorst

12-sm-Grenze bis Anlandungspunkt Hilgenriedersiel

Planfeststellungsverfahren

Anlage: 2.1
Lageplan Kabelinstallation

Blattschnittangaben beziehen sich auf Anlage 3.3.2 Kabelinstallation

Rev.:	Rev. Datum:	Planungsstand / Änderung:	erstellt:	geprüft:	freigegeben:	geprüft:	freigegeben:
			Planersteller			Vorhabenträgern	
04	05.09.2025	Dokument zur finalen Antragseinreichung	NK	KM	HM	LSH	MSI/EZI
03	15.08.2025	Dokument zur 2. Vollständigkeitsprüfung	NK	KM	HM	LSH	MSI/EZI
02	14.05.2025	Dokument zur Vollständigkeitsprüfung	NK	KM	HM	LSH	MSI/EZI
01	01.10.2024	Erstausgabe	NK	KM	HM	LSH	MSI/EZI

DIN / B x H:	1100 x 297	Blattnr.:	1 / 1	KBS:	UTM 32	Maßstab:	1:50.000
Dok.-ID:	#WWW.SNRS=941&CB010-000029			KBS-EPSG:	32632		
Ersteller-ID:							

Planersteller:

eos projekt GmbH
Am Fischereihafen 2
D-26506 Norden

eosprojekt ingenieurgesellschaft mbH

Vorhabenträgerin/Eigentümerin der Zeichnung:

Amprion Offshore GmbH
Robert-Schuman-Straße 7
44263 Dortmund

amprion Offshore