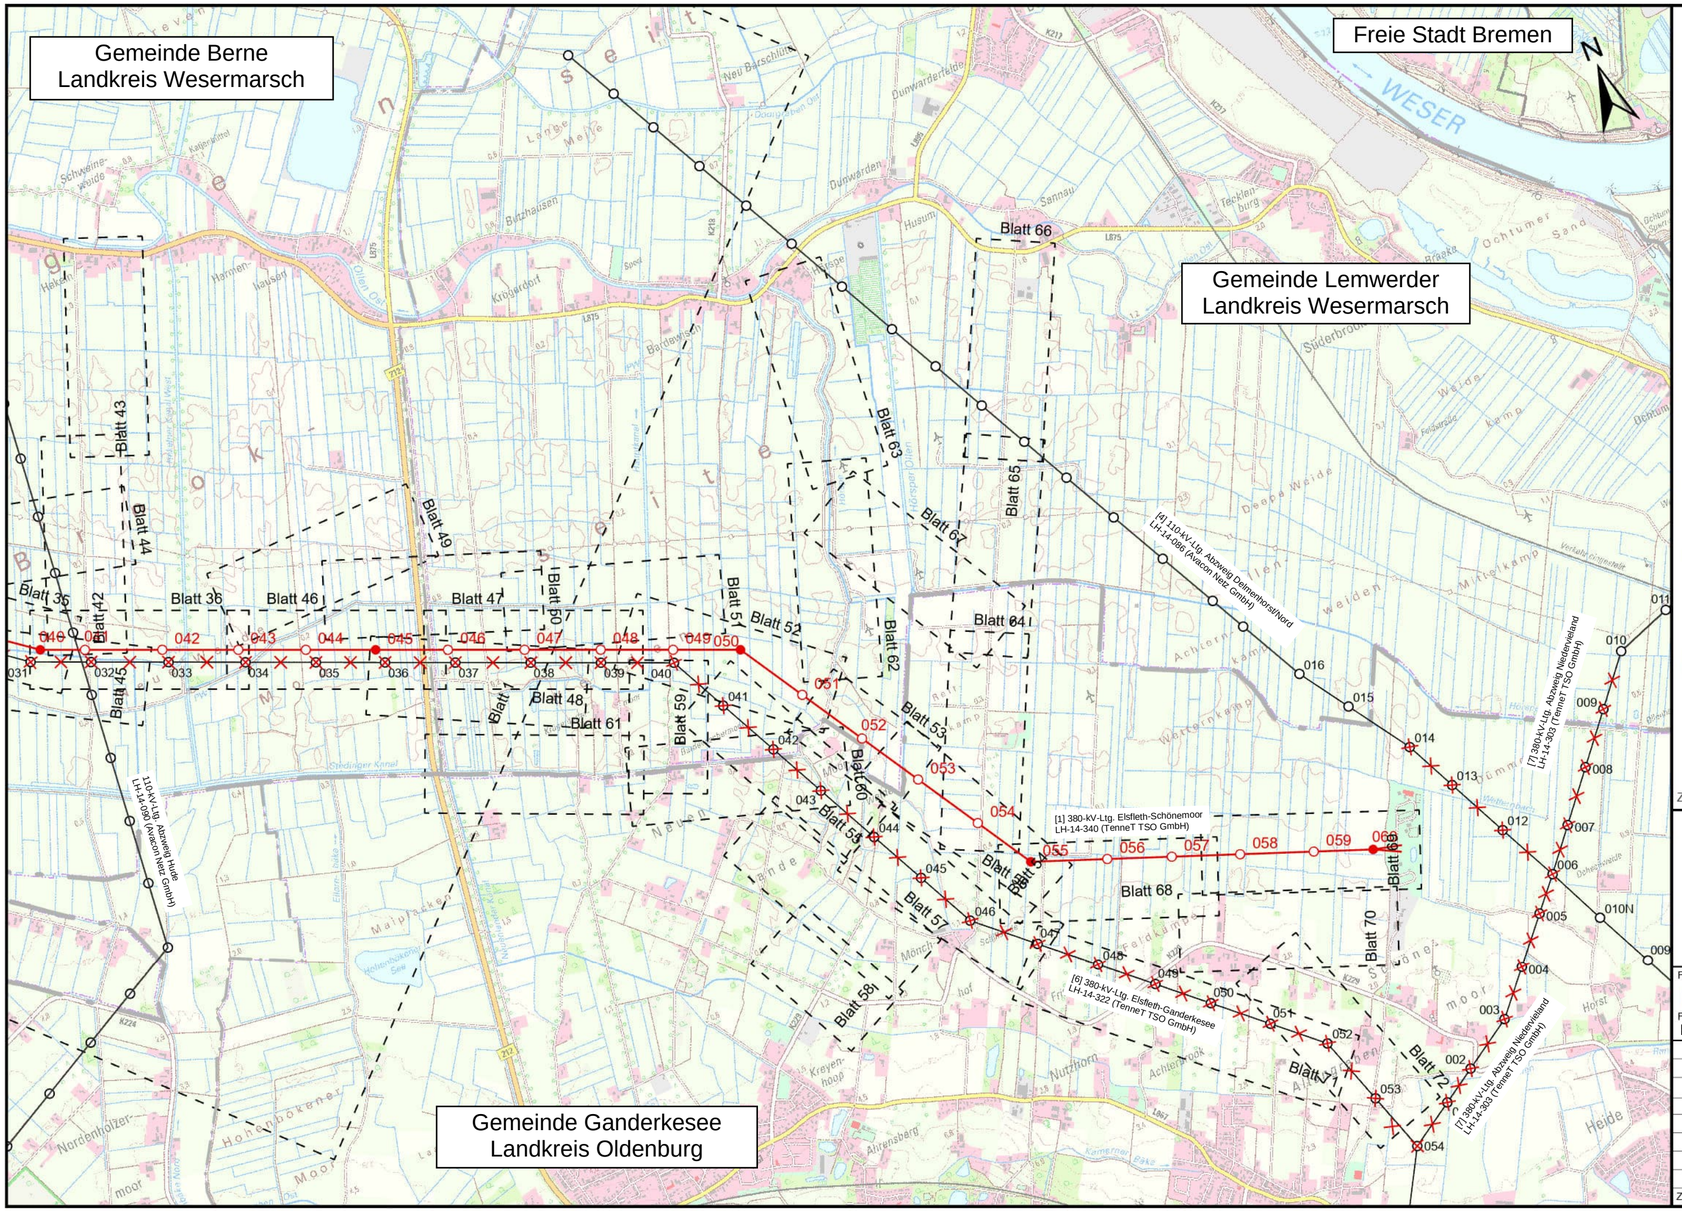

Ersatzneubau 380kV-Leitung
Elsfeth/West - Schönemoor - Ganderkesee

Abschnitt 1: UW Elsfleth/West - UW Schönemoor

LH-14-340

Übersichtsplan

Mast 040 - UW Schönemoor

Legende:

Trassenband

Trassenachse Rückbau — 001 002 003 — Bauwerksnummer / Leitungsbezeichnung: [1] 380-kV-Ltg. Elsfleth-Ganderkesee LH-14-322 (TenneT TSO GmbH)

005 006 004 005 — Mastnummer — 007 008

Trassenachse Neubau — Neubau in vorhandener Achse

Grenzen

Gemeinde

Kreis

Land

Provisorium

Zur Planfertigung verwendete DTK 25: © GeoBasis-DE / BKG (2022)

Planfeststellungsunterlage

Aufgestellt
Bayreuth,
28.05.2025

A. Landgraf-Kouchak

Firma: FICHTNER	Maßstab: 1:25.000	Ausgabedatum: 28.05.2025	
Fremdnummer: FIS_587/P/925/01BL02/02	Einheit: Meter		
		Datum	Name
	Bearb.	22.05.2025	V. Braatz
	Gepr.	22.05.2025	M. Chlebowski
	Dokumentart: Übersichtsplan		
	Status: Freigegeben		
Zust. / Änderung / Datum / Name	TenneT		

Behördenvermerke :