

Anlage 4
Blatt 1/2

**Ersatzneubau 380-kV-Leitung
Conneforde_Ost - Elsfleth_West mit Abzweig Huntorf
(BBPIG Vorhaben Nr.56/NEP P119)**


Hier: Maßnahme M90 Abschnitt 1:
Conneforde - Elsfleth_West
LH-14-331 / LH-14-335

Übersichtsplan

1. Deckblattänderung

UW Conneforde_Ost - Mast Nr. 040
Maßstab 1:25 000

Legende:

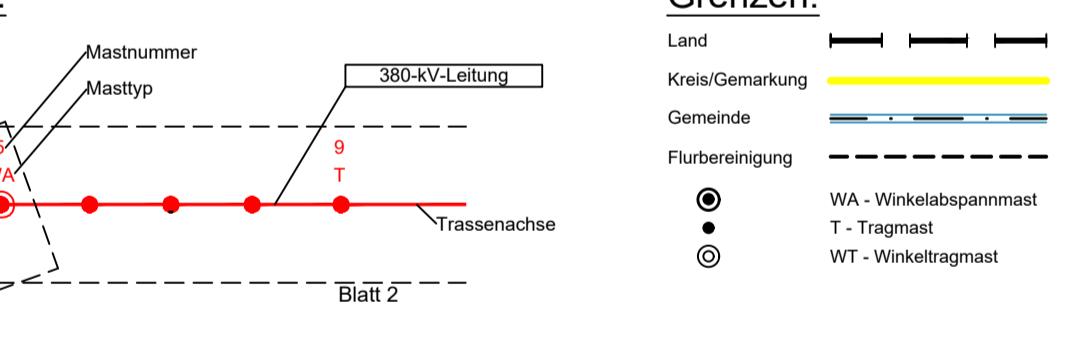

Quellvermerk: Auszug aus den Geobasisdaten der Niedersächsischen Vermessungs- und Katasterverwaltung © 2022

Planfeststellungsunterlage

Aufgestellt	Bayreuth, TenneT TSO GmbH <i>Holzhauers</i>	26.06.2024	<i>A. Landgraf, Konsult</i>
I. V. Projektierter Planung und Genehmigung	I. V. Gesamtprojektleiter		
Firma	POWERLINES ENERGY	Maßstab	1 : 25 000
GmbH Gesellschaft mit beschränkter Haftung Erlangen 1997 0-88490 Achstetten		Einheit	Meter
Dienstsiegel/Unterschrift			
Planfeststellungsbehörde			
Satzungsgemäß ausgelegen in der Zeit			
vom			
bis			
Zeit und Ort der Auslegung sind vor Auslegung ortsüblich bekannt gemacht worden			
Gemeinde			
Dienstsiegel/Unterschrift			
Planfeststellungsbehörde			
Datum			
Name			
Bearb.	29.02.2024	A. Soja	
Gepr.	19.03.2024	U. Heider	
Norm	DIN EN 50341-2-4: 2019		
Fachbereich	TL		
a. 1. Deckblatt	19.03.2025	M.K.	
Index	Änderung	Datum	Name
			Urspr.:

Tennet
Taking power further