0m 50m 100m
M 1:500

Lageplan M. 1:500

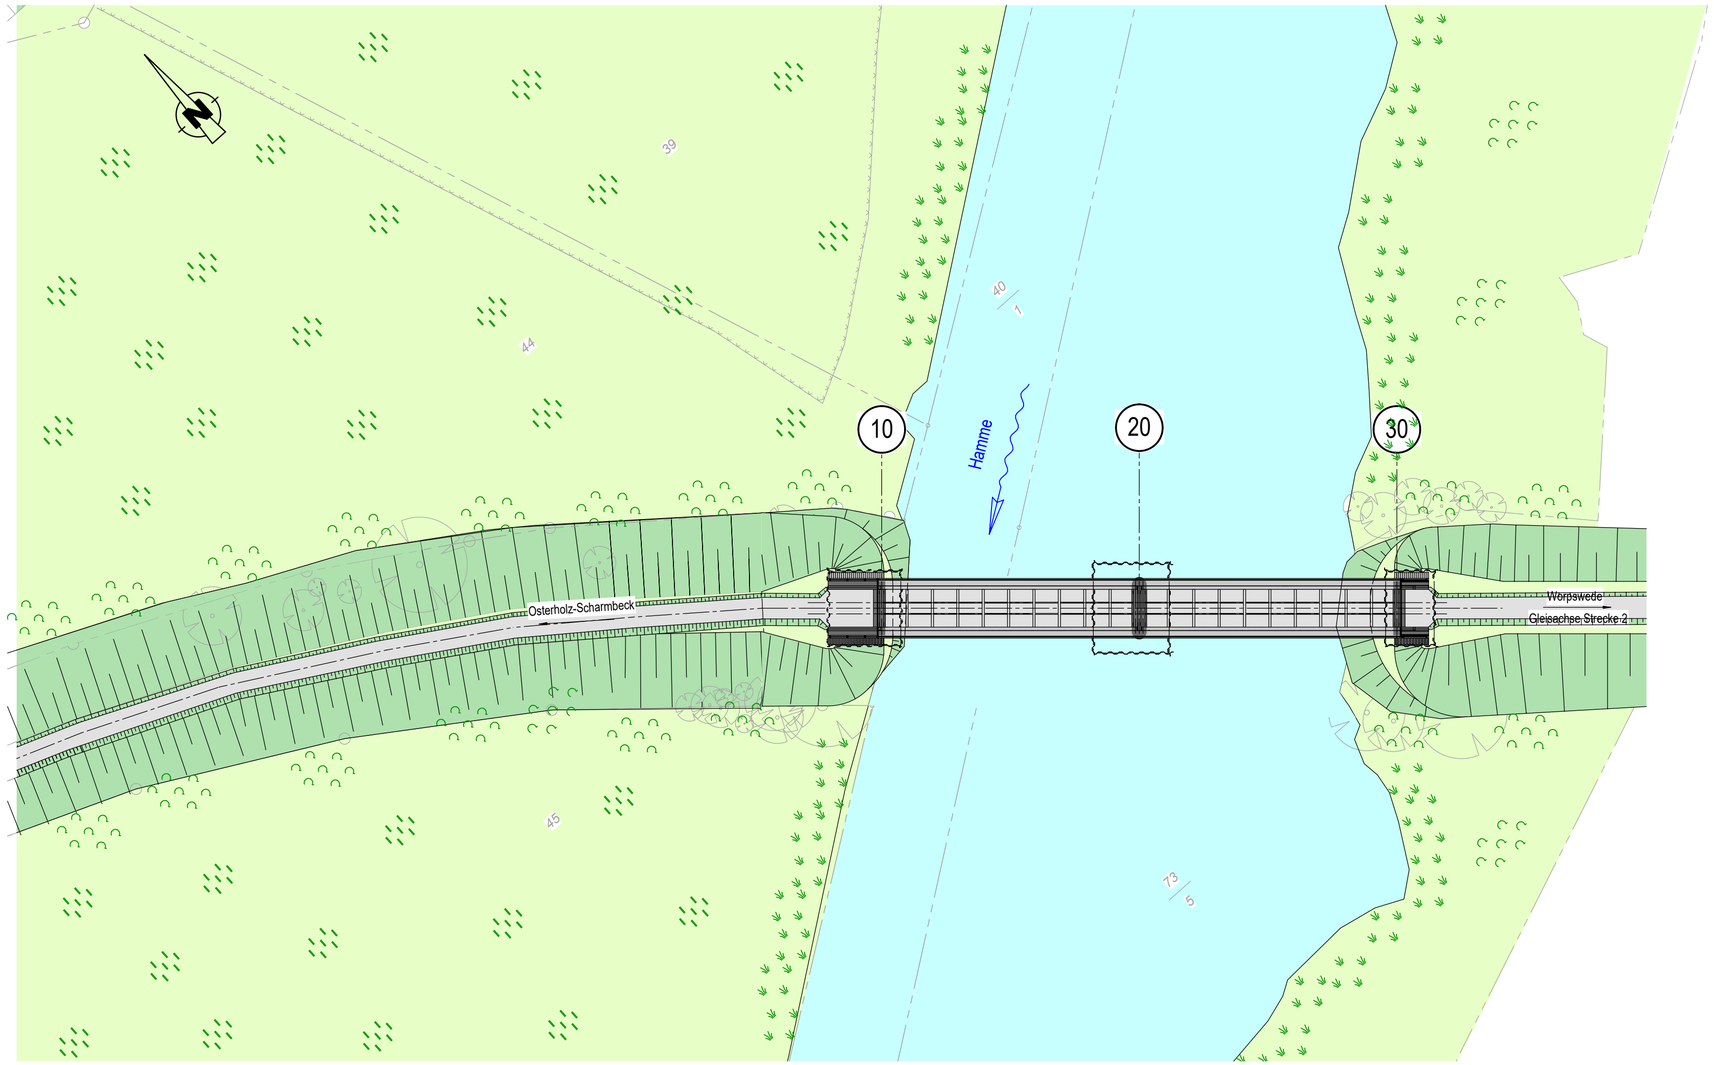

Legende

- Einschnittböschung
- Gewässer mit Fließrichtung
- Nebenfläche
- Dammböschung
- Brücke mit Widerlager
- Flurstücksgrenze
- Bestandsgelände
- Grünfläche
- Gehölz
- Schilf

Planungsgrundlage

- historischer Bauwerksplan
- 3D-Punktwolke von Vermessungsbüro Dr. Hesse u. Partner Ingenieure vom 02.03.2021
- Vermessungsplan von Hydromapper GmbH vom 24.03.2021

Unterlage 3

Prüfvermerke

Index	Änderungen bzw. Ergänzungen	Planungsstand

GENEHMIGUNGSZEICHNUNG

Vorhabenträger:
Eisenbahnen und Verkehrsbetriebe Elbe-Weser GmbH
Bahnhofstraße 67
27404 Zeven

Freigabevermerk:
Unterlage zur Planfeststellung freigegeben,
Bremervörde, den
Holger Buse
Prokurist;
Eisenbahnbetriebsleiter-evb Infrastruktur;
Geschäftsbereichsleiter Infrastruktur

Planverfasser:
WKC Hamburg GmbH
Veritaskai 8 · 21079 Hamburg
Tel.: +49 (0)40 / 790001-0
www.wk-consult.com

Datum: 30.04.2024 Unterschrift:

Planzeichen:	402	
Projekt-Nr.:	2016-123	
	Datum	Name
gez.	30.04.24	MSR
bearb.	30.04.24	KJO
gepr.	30.04.24	DNI
Höhensystem:	DHHN2016	
Koordinatensystem:	Lagestatus 310 ETRS89/UTM	
Ursprungsplan:		
Blattgröße:	H/B = 400 / 690	
Maßstab:	1:500	

Vorhaben:
Ersatzneubau der Eisenbahnbrücke über die Hamme
bei Bahn-km 41,860 der evb Strecke 2
(Bremervörde-Osterholz-Scharmbeck)

Planart: Lageplan

Planinhalt:
Draufsicht

Zeichnungs-Nr. 2016-123-2-402

Planlayout Nr. 4120