Blatt 1

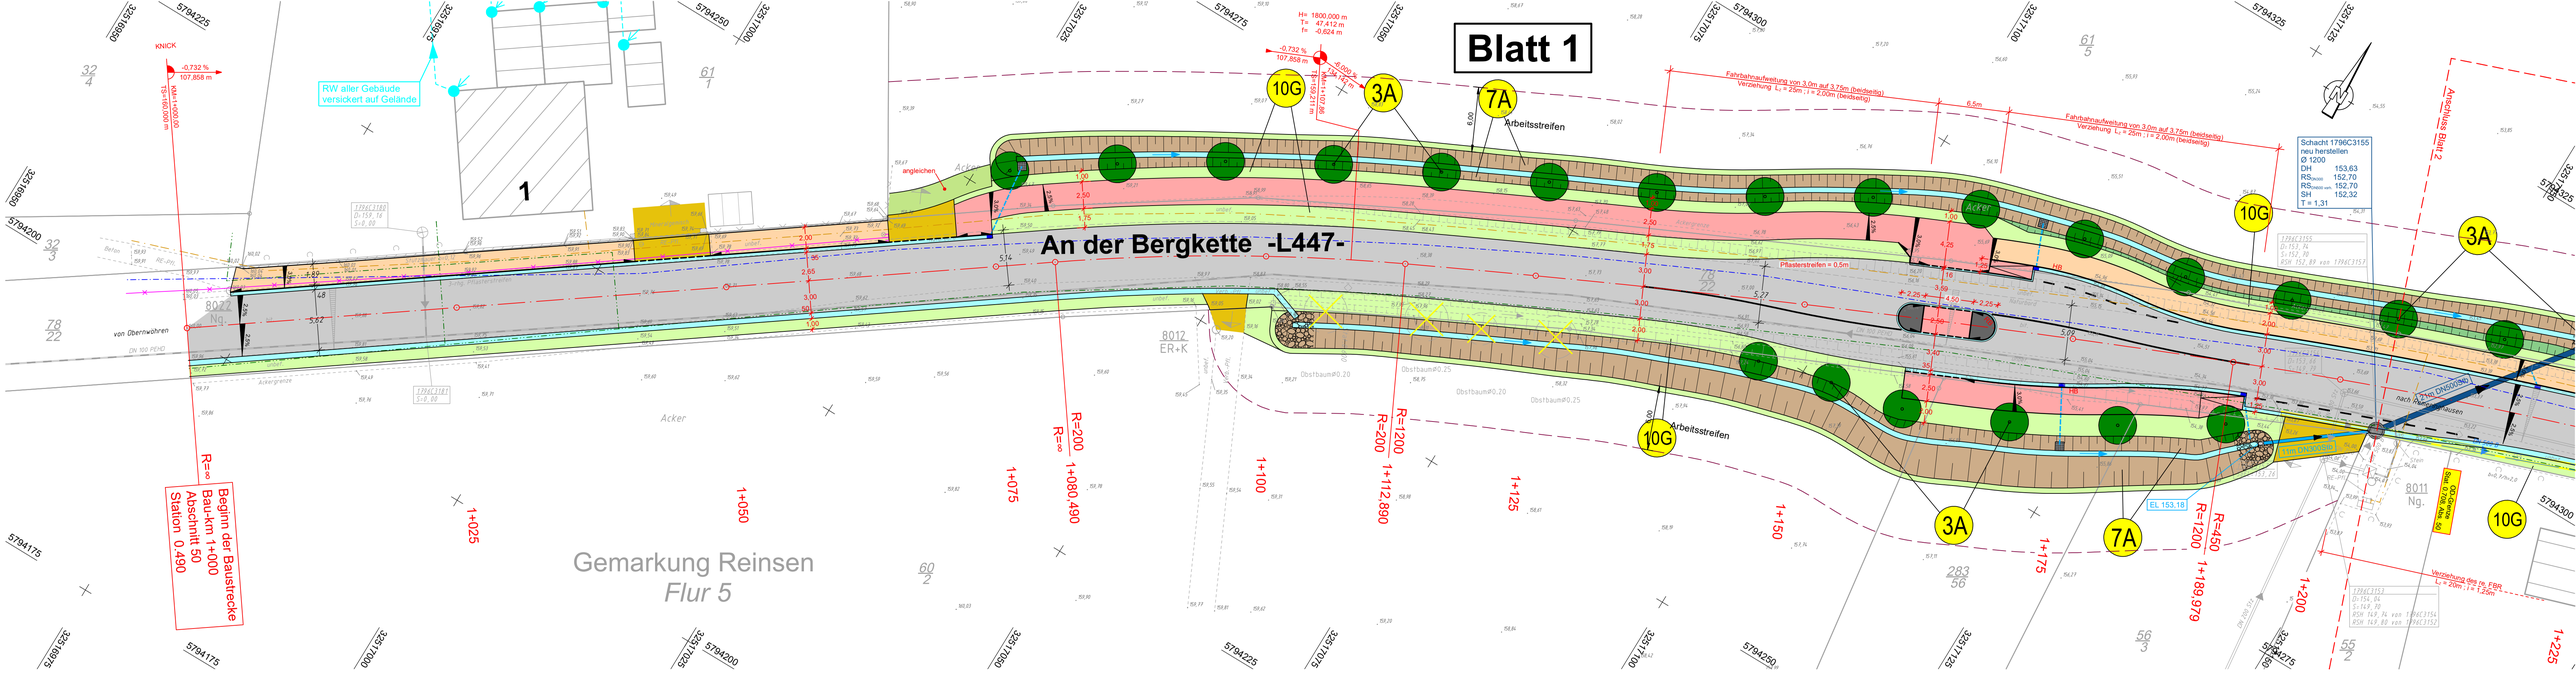
An der Bergkette -L447-
Gemarkung Reinsen
Flur 5
Beginn der Baustrecke
Bau-km 1+000
Abschnitt 50
Station 0,490
RW aller Gebäude versichert auf Gelände
KNICK
Arbeitsstreifen
Fahrbahnaufweitung von 3,0m auf 3,75m (beidseitig)
Verziehung L = 25m / 1 = 2,00m (beidseitig)
Schacht 1796C3155
neu herstellen
Ø 1200
DH 153,63
RS 152,70
RS 152,70
SH 152,32
T = 1,31
Pflasterstreifen = 0,5m
Verziehung des re. FBR
L = 25m / 1 = 1,20m
Anschluss Blatt 2
Acker
von Obernwöhren
nach Hemmendorf
EL 153,18
R=∞
R=200
R=1200
R=450
1+025
1+050
1+075
1+080,490
1+100
1+112,890
1+125
1+150
1+175
1+189,979
1+200
1+225
10G
3A
7A