


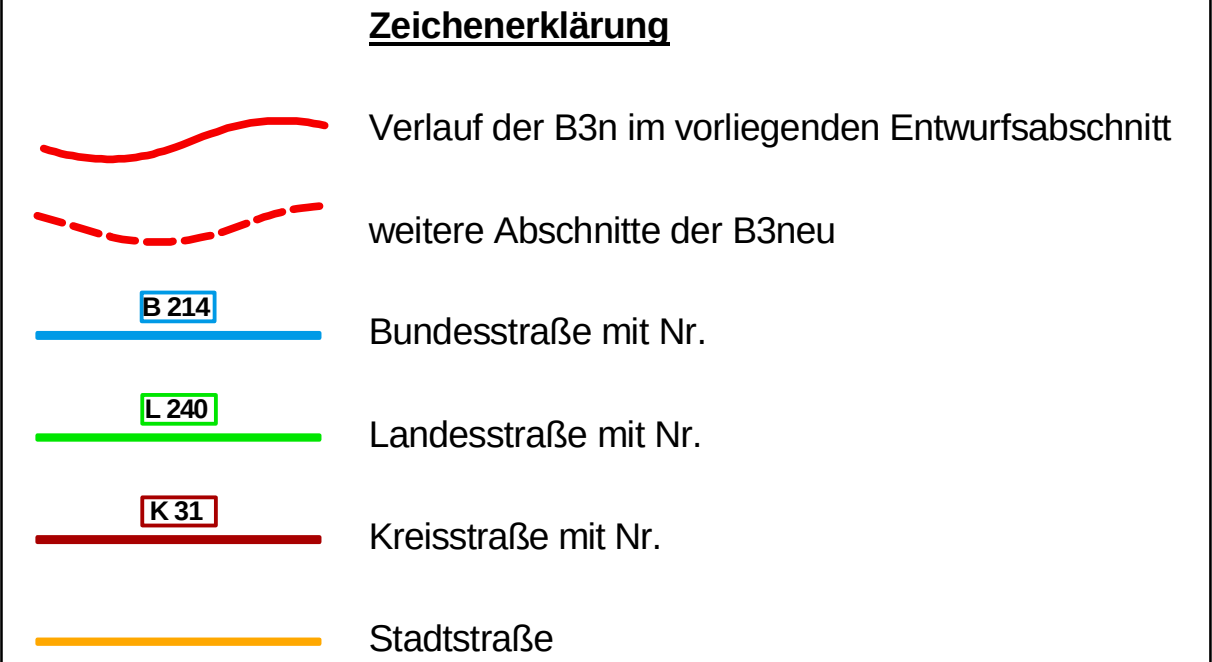

5.			
4.			
3.			
2.			
1.			
Nr.	Art der Änderung	Datum	Aufgestellt

INGENIEURGESELLSCHAFT FÜR BAU- UND VERMESSUNGSWESEN					
W.ODERMANN - H.KRAUSE				Datum	Name
Werner Straße 16			Aplettale 3a		
21244 Buchholz i.d.N.			21377 Lüneburg		
Tel. (04181) 26 77 0			Tele. (04181) 86 34 0	bearbeitet	Dez. 04 Pieper
Fax (04181) 26 77 11			Fax (04181) 86 34 10	gezeichnet	Dez. 04 Pieper
buchholz@odermann-krause.de			leunesburg@odermann-krause.de	geprüft	Dez. 04 Odermann
Buchholz, den	08.12.2004	gez. Odermann			

Blatt 1

Straßenbauverhaltung des Landes Niedersachsen		Unterlage 2	
Straße: B 3 von km:20+150 bis km 23+340		Blatt Nr. 1	
(Nächster Ort): Celle		Reg. Nr.	
		Datum	Zeichen
B3 OU Celle (Südteil) Verlegung von SO Celle (B 214) bis S Celle (B 3)		nachgeprüft	
		Übersichtskarte Maßstab 1 : 25.000	
Aufgestellt: Celle, den 15.12.2004 Straßenbauamt Verden PG OU Celle _____ gez. Winkelmann			