



Straßenquerschnitt RQ 15.5

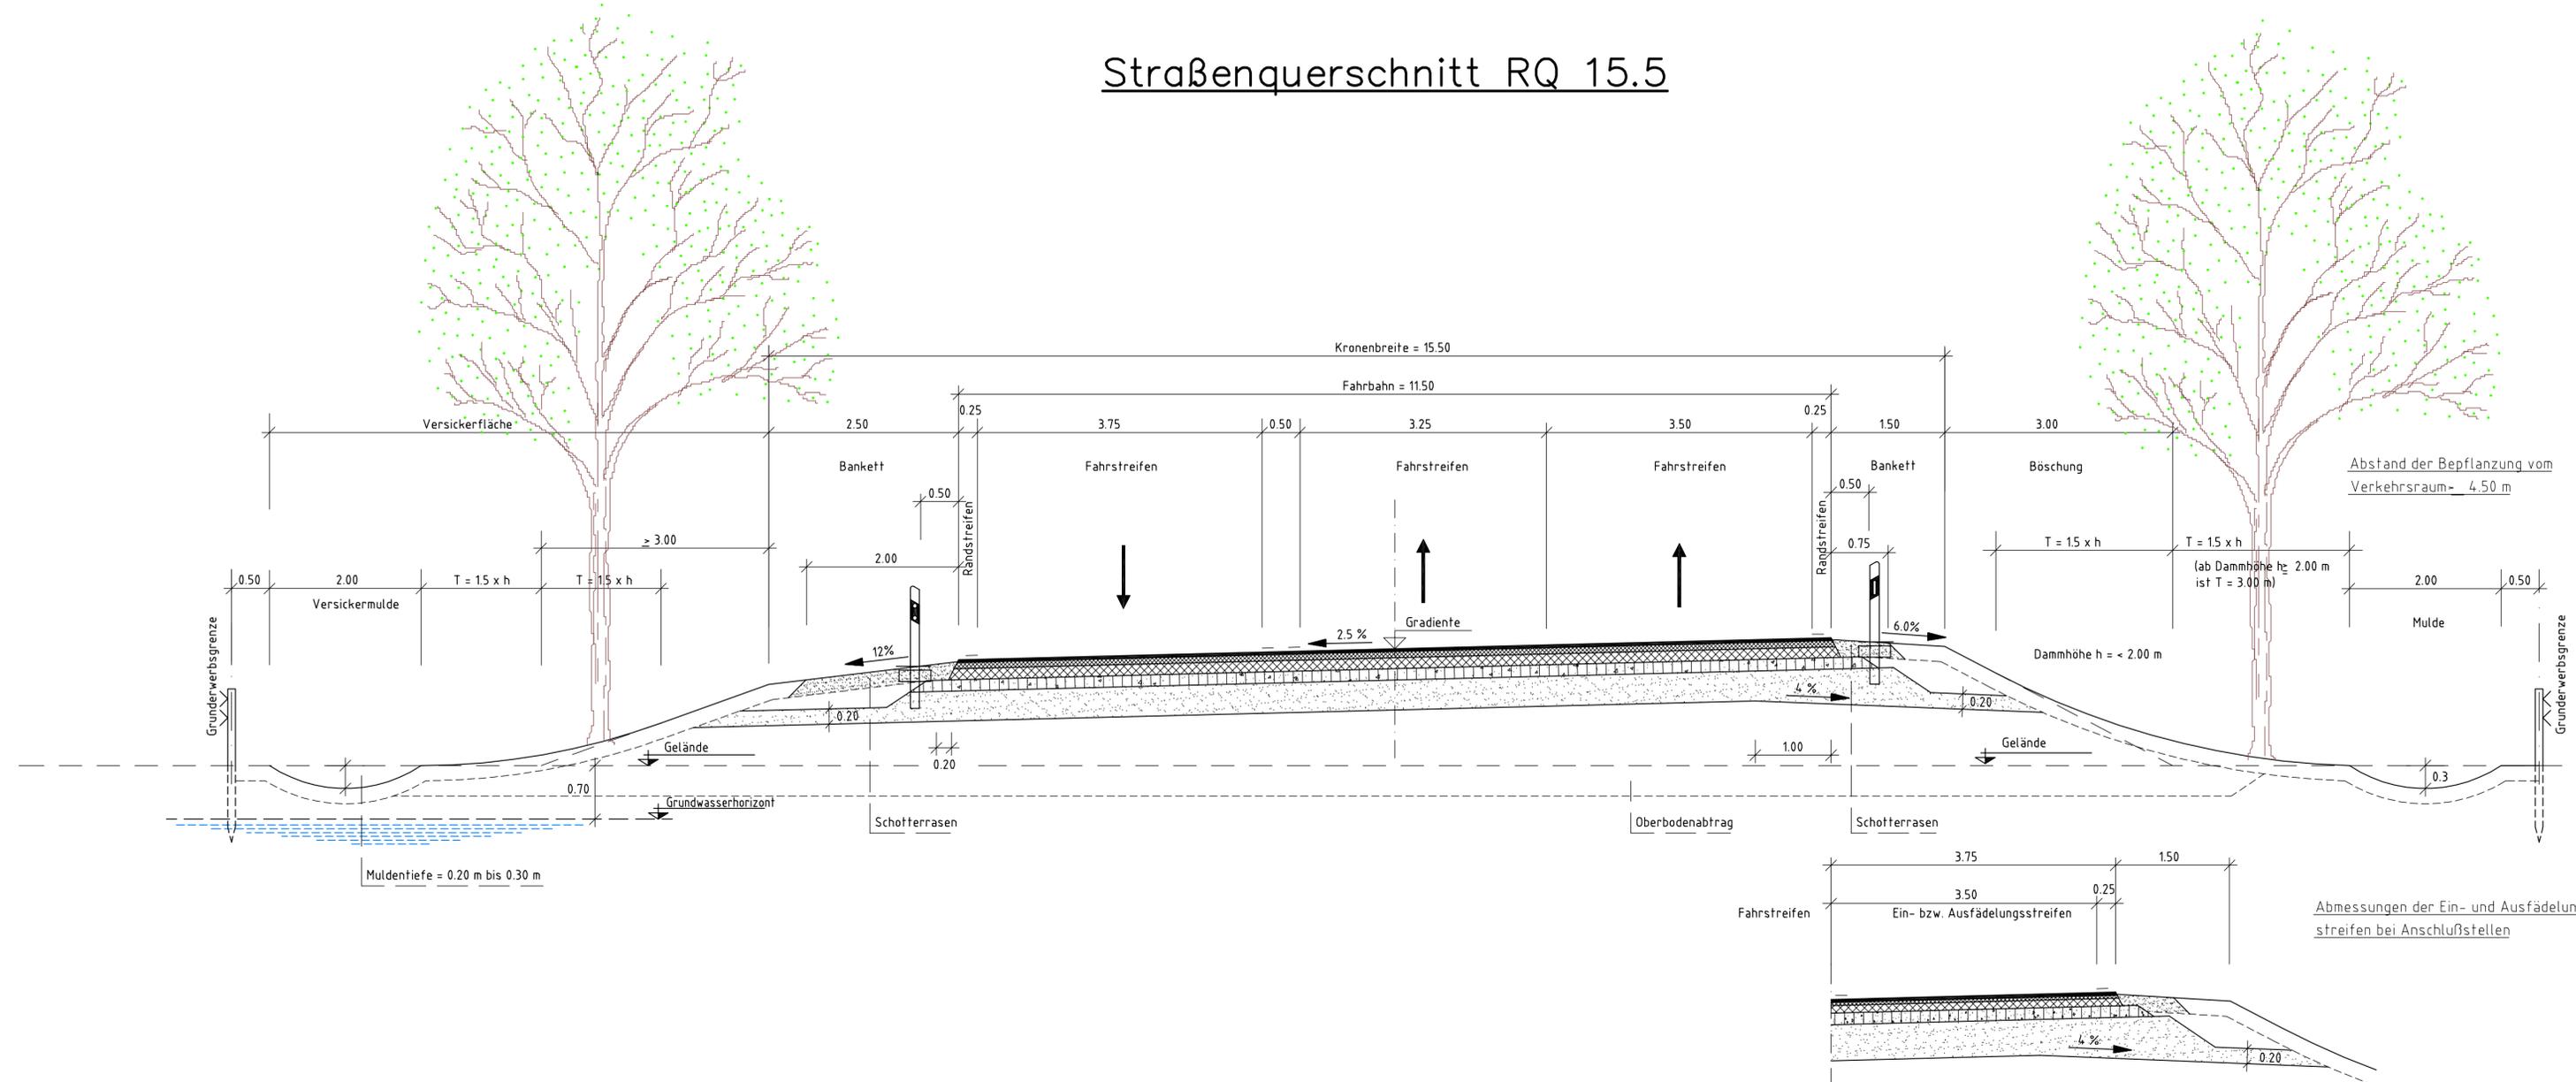

Fahrbahnbefestigung gem. RStO 01
Bauklasse II, Tafel 1, Zeile 3

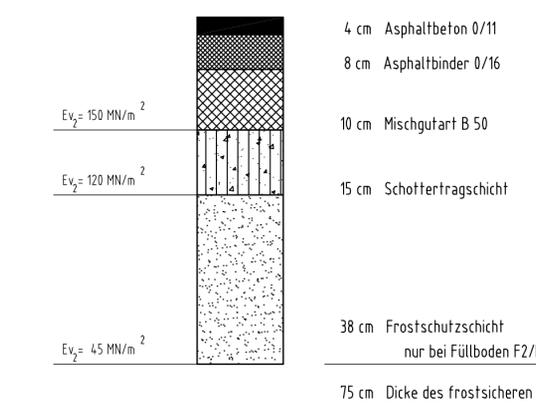

- Planfeststellung -

5.			
4.			
3.			
2.			
1.			
Nr.	Art der Änderung	Datum	Aufgestellt

INGENIEURGESELLSCHAFT FÜR BAU- UND VERMESSUNGSWESEN										
W. ODERMANN – H. KRAUSE Neue Straße 16 21244 Buchholz i.d.N. Tel.: (04181) 28 77 – 0 Fax: (04181) 28 77 – 11 e-mail: buchholz@odermann-krause.de	Apteltlee 3a 21537 Lüneburg Tel.: (04131) 86 34 – 0 Fax: (04131) 86 34 – 10 e-mail: lüneburg@odermann-krause.de	<table border="1" style="width: 100%; border-collapse: collapse;"> <tr> <th>DATUM</th> <th>NAME</th> </tr> <tr> <td>bearbeitet</td> <td>Sept. 04 Pieper</td> </tr> <tr> <td>gezeichnet</td> <td>Sept. 04 Wilke</td> </tr> <tr> <td>geprüft</td> <td>Dez. 04 Odermann</td> </tr> </table>	DATUM	NAME	bearbeitet	Sept. 04 Pieper	gezeichnet	Sept. 04 Wilke	geprüft	Dez. 04 Odermann
DATUM	NAME									
bearbeitet	Sept. 04 Pieper									
gezeichnet	Sept. 04 Wilke									
geprüft	Dez. 04 Odermann									
Buchholz, den 08.12.2004gez. Odermann...										

Straßenbauverwaltung des Landes Niedersachsen Straße: B 3 von Bau- km: 20+150 bis Bau- km: 23+340 (Nächster Ort): Celle		Unterlage 6 Blatt Nr. 1 Reg. Nr.
B3 OU Celle (Südteil) Verlegung von SO Celle (B 214) bis S Celle (B 3)		Datum Zeichen

	nach-/geprüft
Straßenquerschnitt der B 3 durchgehende Strecke RQ 15.5 Maßstab 1 : 50	

Aufgestellt:
 Celle, den 15.12.2004
 Straßenbaumt Verden
 PG OU Celle
 gez. Winkelmann