Straßenquerschnitt

Celler Weg / Burgstraße

Regelquerschnitt gem. RLW 99 als zweistreifiger Verbindungsweg

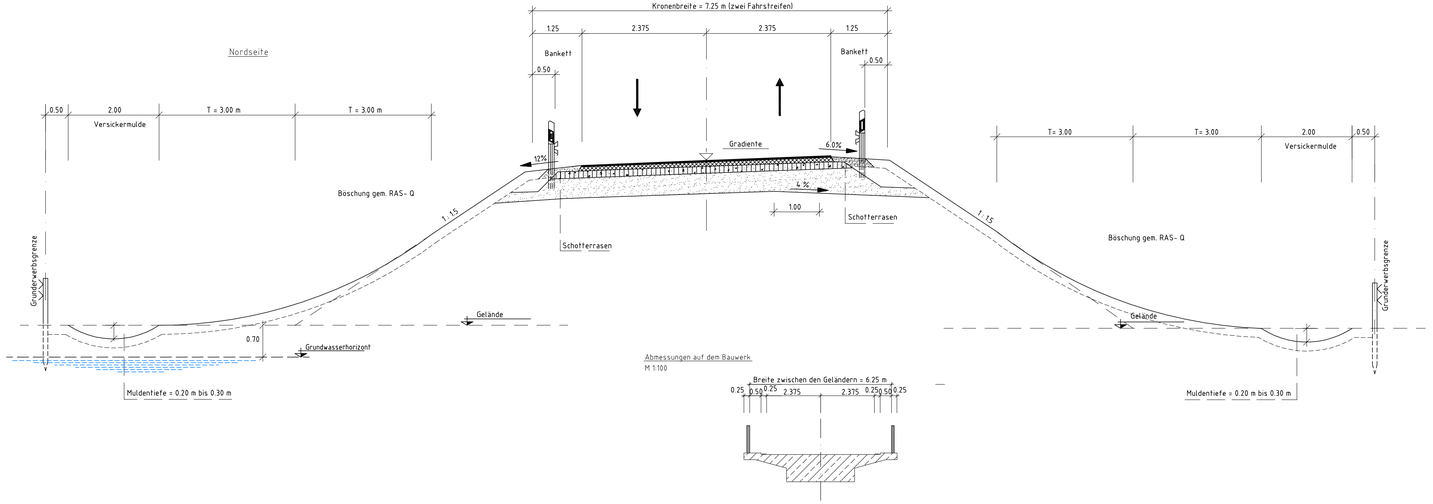

Fahrbahnbefestigung gem. RSTO 01
Bauklasse IV, Tafel 1, Zeile 3

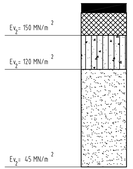

4 cm Asphaltbeton 0/11

10 cm Mischgutart B 50

15 cm Schottertragschicht

36 cm Frostschutzschicht
nur bei Fußboden F2/F3

65 cm Dicke des frostsicheren Oberbaues

- Planfeststellung -

Nr.	Art der Änderung	Datum	Aufgestellt
5.			
4.			
3.			
2.			
1.			

INGENIEURGESELLSCHAFT FÜR BAU– UND VERMESSUNGSWESEN
W. ODERMANN – H. KRAUSE
Neue Straße 16
21244 Buchholz i.d.N.
Tel.: (04181) 28 77 – 0
Fax.: (04181) 28 77 – 11
e-mail: buchholz@odermann-krause.de

Apfeldiek 3a
21337 Lüneburg
Tel.: (04131) 86 34 – 0
Fax.: (04131) 86 34 – 10
e-mail: luenebur@odermann-krause.de

Buchholz, den 08.12.2004 gez. Odermann

	DATUM	NAME
bearbeitet	Sept. 04	Pieper
gezeichnet	Sept. 04	Wilke
geprüft	Dez. 04	Odermann

Straßenbauverwaltung des Landes Niedersachsen

Straße: B 3 von Bau– km: 20+150 bis Bau– km: 23+340

(Nächster Ort): Celle

Unterlage 6
Blatt Nr. 4
Reg. Nr.

	Datum	Zeichen
noch–/geprüft		

B3 OU Celle (Südteil)
Verlegung von SO Celle (B 214)
bis S Celle (B 3)

Straßenquerschnitt
Celler Weg / Burgstraße

Maßstab 1 : 50

Aufgestellt:
Celle, den 15.12.2004
Straßenbauamt Verden
PG OU Celle
gez. Winkelmann