



Straßenquerquerschnitt Ringfahrbahn Knoten B3 / B214

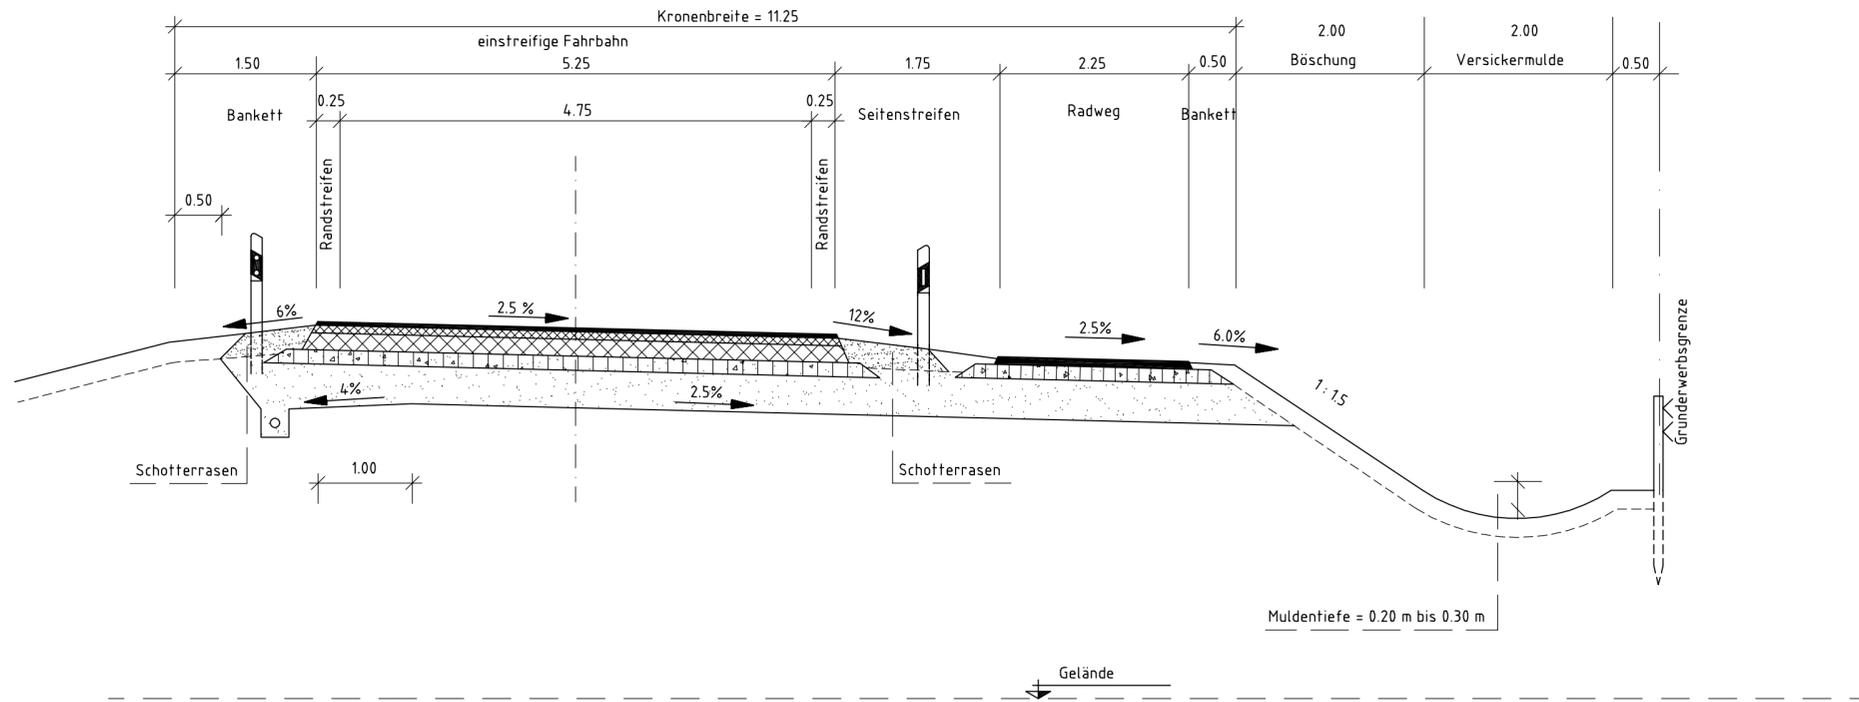


Fläche zwischen den
Fahrbahnen des Knotens
muldenförmig profilieren

Fahrbahnbefestigung gem. RStO 01
Bauklasse SV, Tafel 1, Zeile 3.1

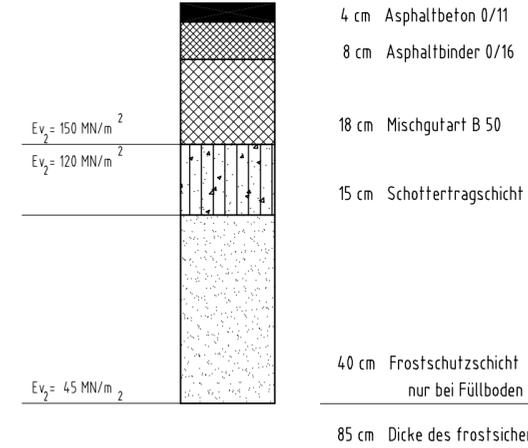

Radwegbefestigung

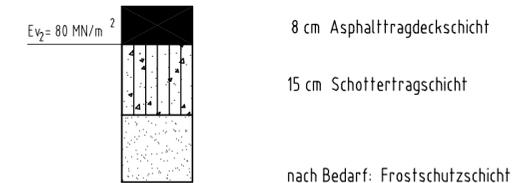

- Planfeststellung -

5.			
4.			
3.			
2.			
1.			
Nr.	Art der Änderung	Datum	Aufgestellt

INGENIEURGESELLSCHAFT FÜR BAU- UND VERMESSUNGSWESEN			
W. ODERMANN – H. KRAUSE		DATUM	NAME
Neue Straße 16 21244 Buchholz i.d.N. Tel.: (04181) 28 77 - 0 Fax : (04181) 28 77 - 11 e-mail: buchholz@odermann-krause.de	Apfelallee 3a 21337 Lüneburg Tel.: (04131) 86 34 - 0 Fax : (04131) 86 34 - 10 e-mail: lüneburg@odermann-krause.de	bearbeitet gezeichnet geprüft	Sept. 04 Sept. 04 Dez. 04
Buchholz, den 08.12.2004	gez. Odermann...		Odermann

Straßenbauverwaltung des Landes Niedersachsen		Unterlage 6
Straße: B 3 von Bau- km: 20+150 bis Bau- km: 23+340		Blatt Nr. 6
(Nächster Ort): Celle		Reg. Nr.
	Datum	Zeichen

B3 OU Celle (Südteil) Verlegung von SO Celle (B 214) bis S Celle (B 3)	nach-/geprüft Straßenquerschnitt Knoten B3 / B214 Maßstab 1 : 50
------------------------------------------------------------------------------	---------------------------------------------------------------------------

Aufgestellt:
 Celle, den 15.12.2004
 Straßenbauamt Verden
 PG OU Celle
 gez. Winkelmann...