


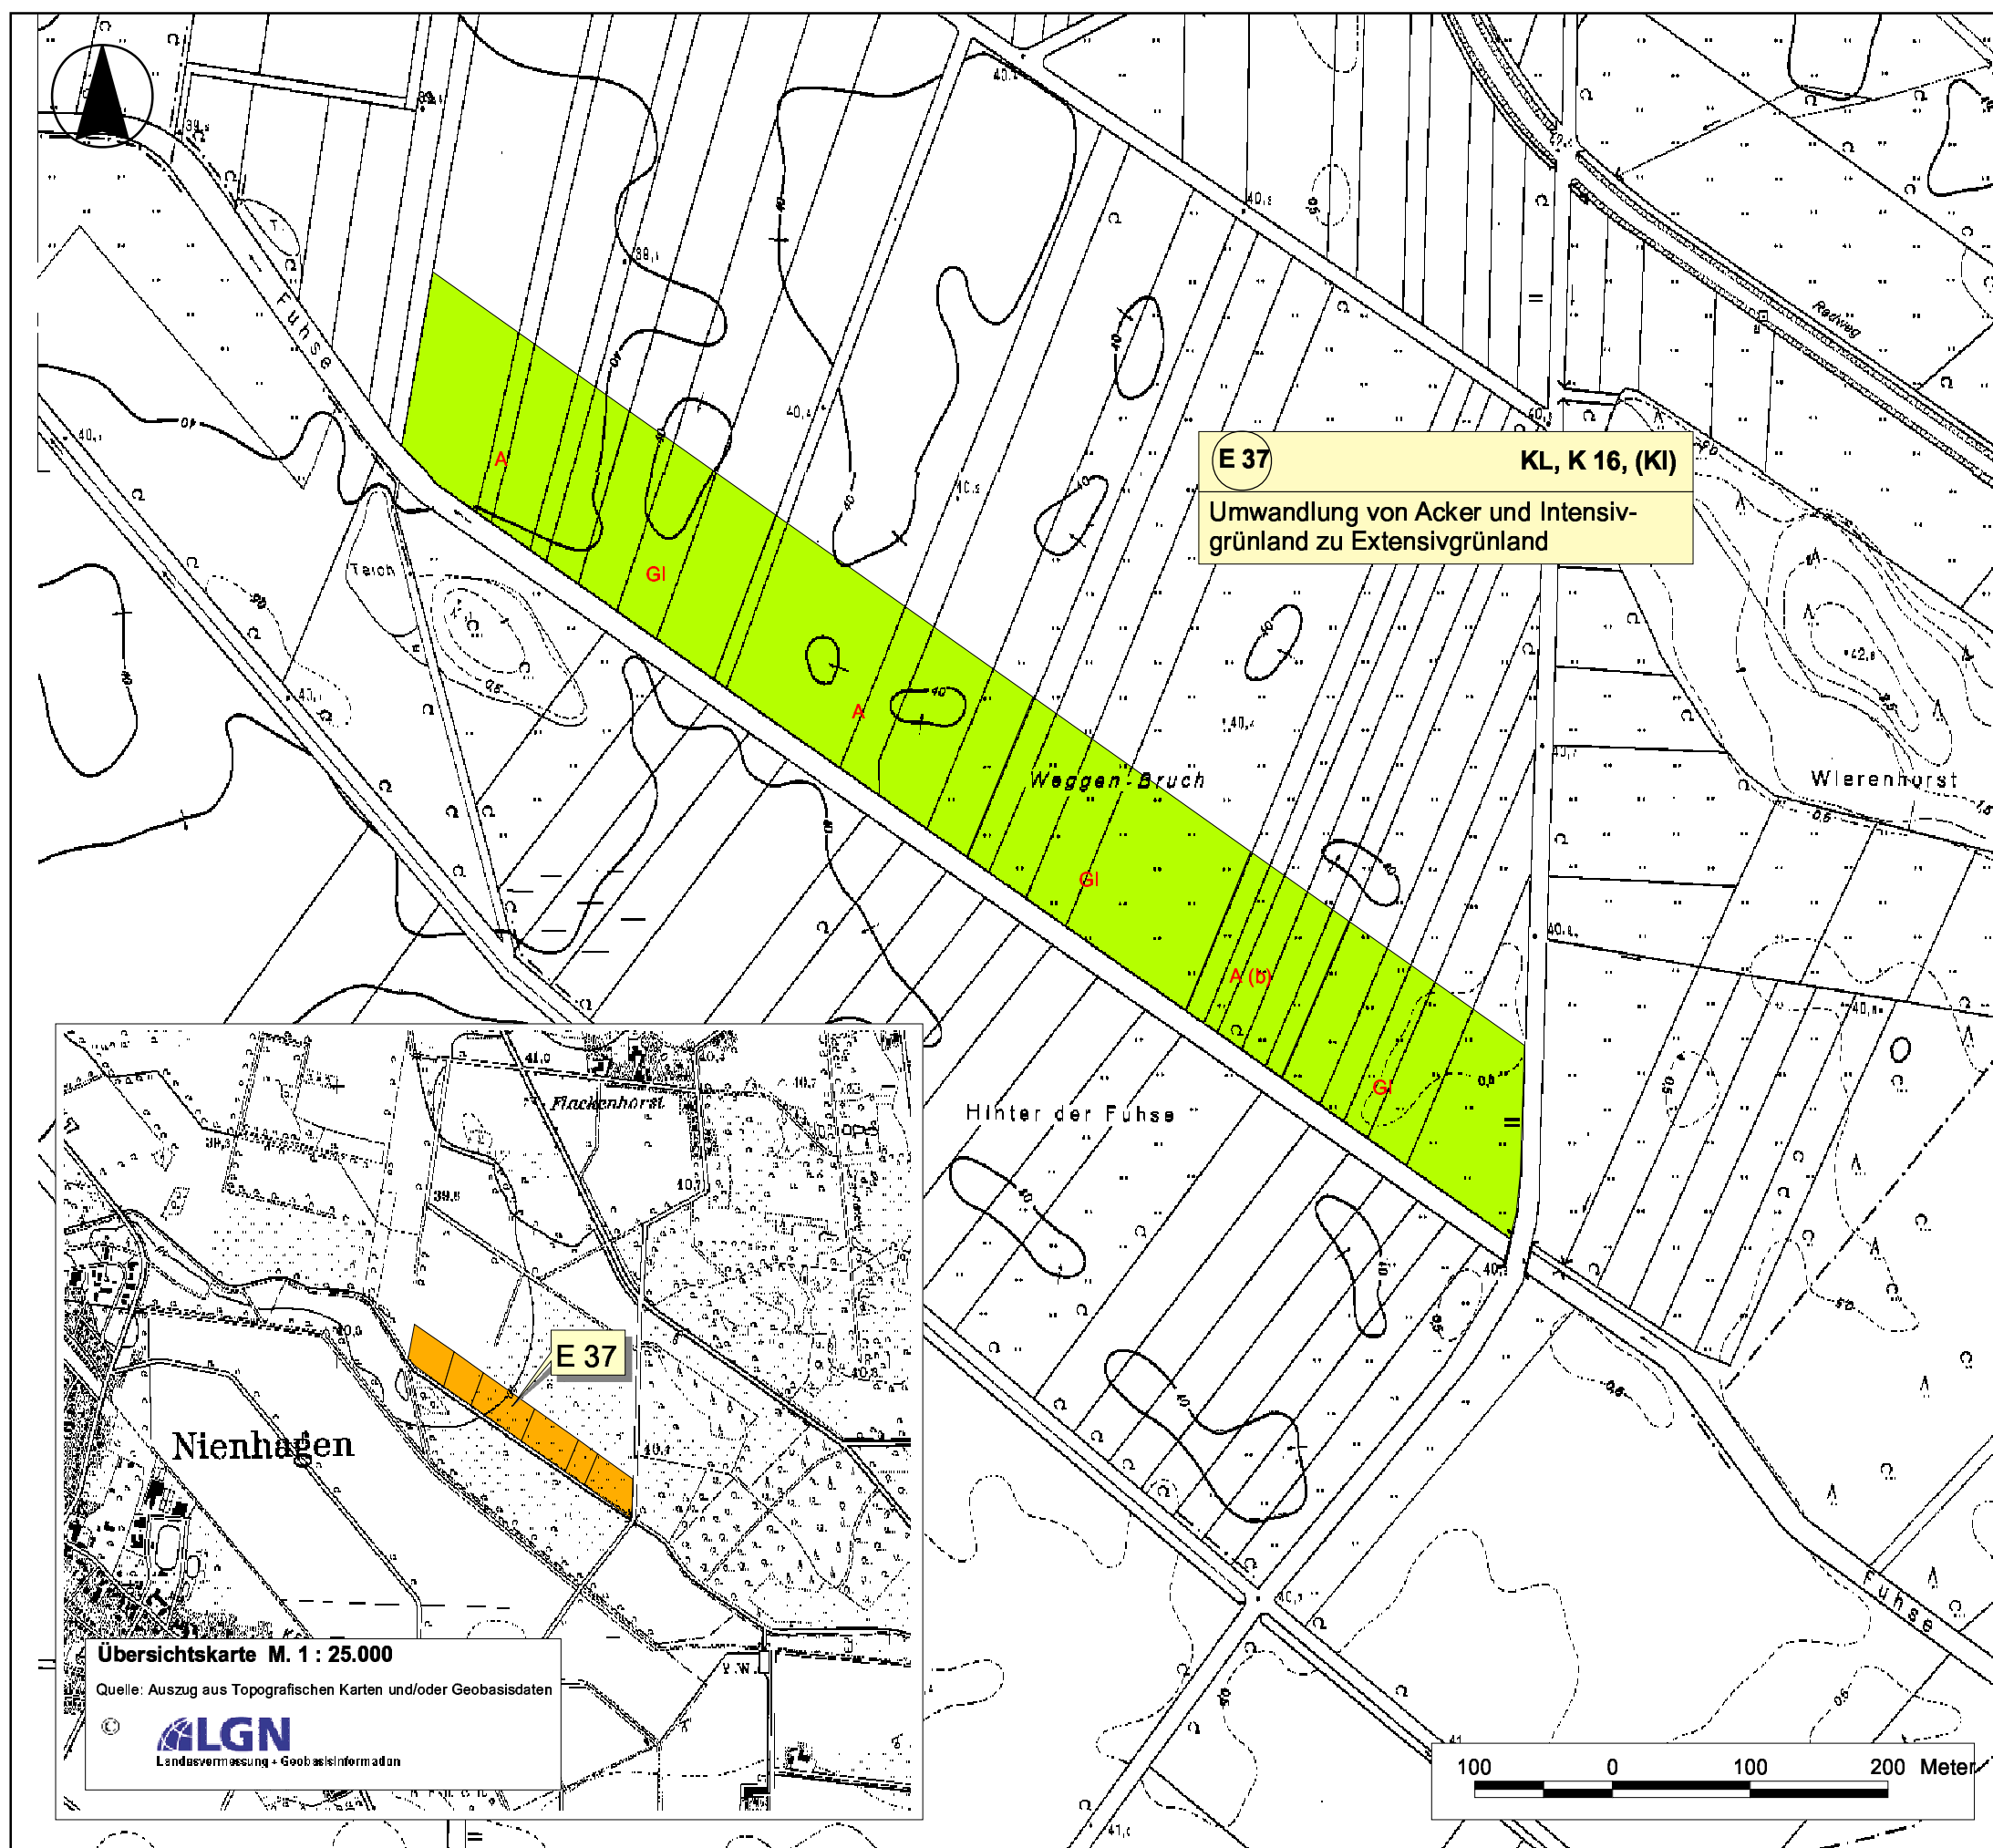

## LEGENDE

### Bestand

- A Acker
- A(b) Ackerbrache
- GI Artenarmes Intensivgrünland

### Maßnahmen

- Umwandlung von Acker und Intensivgrünland zu Extensivgrünland

Maßnahmen Nr. Bezug zur fortlaufenden Konfliktnummer

|                                    |    |
|------------------------------------|----|
| A1                                 | K2 |
| Grabenbegleitende Erlenpflanzungen |    |

← Erläuterung der Maßnahme

- S = Schutzmaßnahme
- A = Ausgleichsmaßnahme
- E = Ersatzmaßnahme
- G = Gestaltungsmaßnahme

- Planfeststellung -

Quelle: Auszug aus der Deutschen Grundkarte 1 : 5 000



| Nr. | Art der Änderung | Datum                              |
|-----|------------------|------------------------------------|
|     |                  | bearbeitet   geprüft   aufgestellt |

| alw                                     | ARBEITSGRUPPE     | LAND | UND        | WASSER                |
|-----------------------------------------|-------------------|------|------------|-----------------------|
| Dr. Thomas Kaiser, Landschaftsarchitekt |                   |      |            |                       |
| Am Amlshof 18                           | Beedenbostel, den |      | DATUM      | NAME                  |
| 29355 Beedenbostel                      | 15.12.2004        |      | bearbeitet | Feb. 2002 R. Bachmann |
| Tel.: (05145) 2575                      | gez.: Kaiser      |      | gezeichnet | Dez. 2004 E. Kaiser   |
| Fax: (05145) 280864                     |                   |      | geprüft    | T. Kaiser             |

|                                               |  |                      |
|-----------------------------------------------|--|----------------------|
| Straßenbauverwaltung des Landes Niedersachsen |  | Unterlage Nr. 12.3.1 |
| Blatt: B 3 Bau-km 20+150 bis Bau-km 23+340    |  | Blatt Nr. 2          |
| (Nächster Ort): Celle                         |  | Reg. Nr.             |
|                                               |  | Datum                |
|                                               |  | Zeichen              |

|                                                      |                                                       |
|------------------------------------------------------|-------------------------------------------------------|
| B3 OU Celle (Südteil)                                | nach-/geprüft                                         |
| Verlegung von SO Celle (B214) bis südlich Celle (B3) | Übersichtsplan der landschaftspflegerischen Maßnahmen |
| Blatt: Bau-km 20+150 bis Bau-km 23+340               | Maßstab 1 : 5.000                                     |

|                                   |  |
|-----------------------------------|--|
| Aufgestellt:                      |  |
| Celle, den 15.12.2004             |  |
| Straßenbauamt Verden, PG OU Celle |  |
| gez. Winkelmann                   |  |