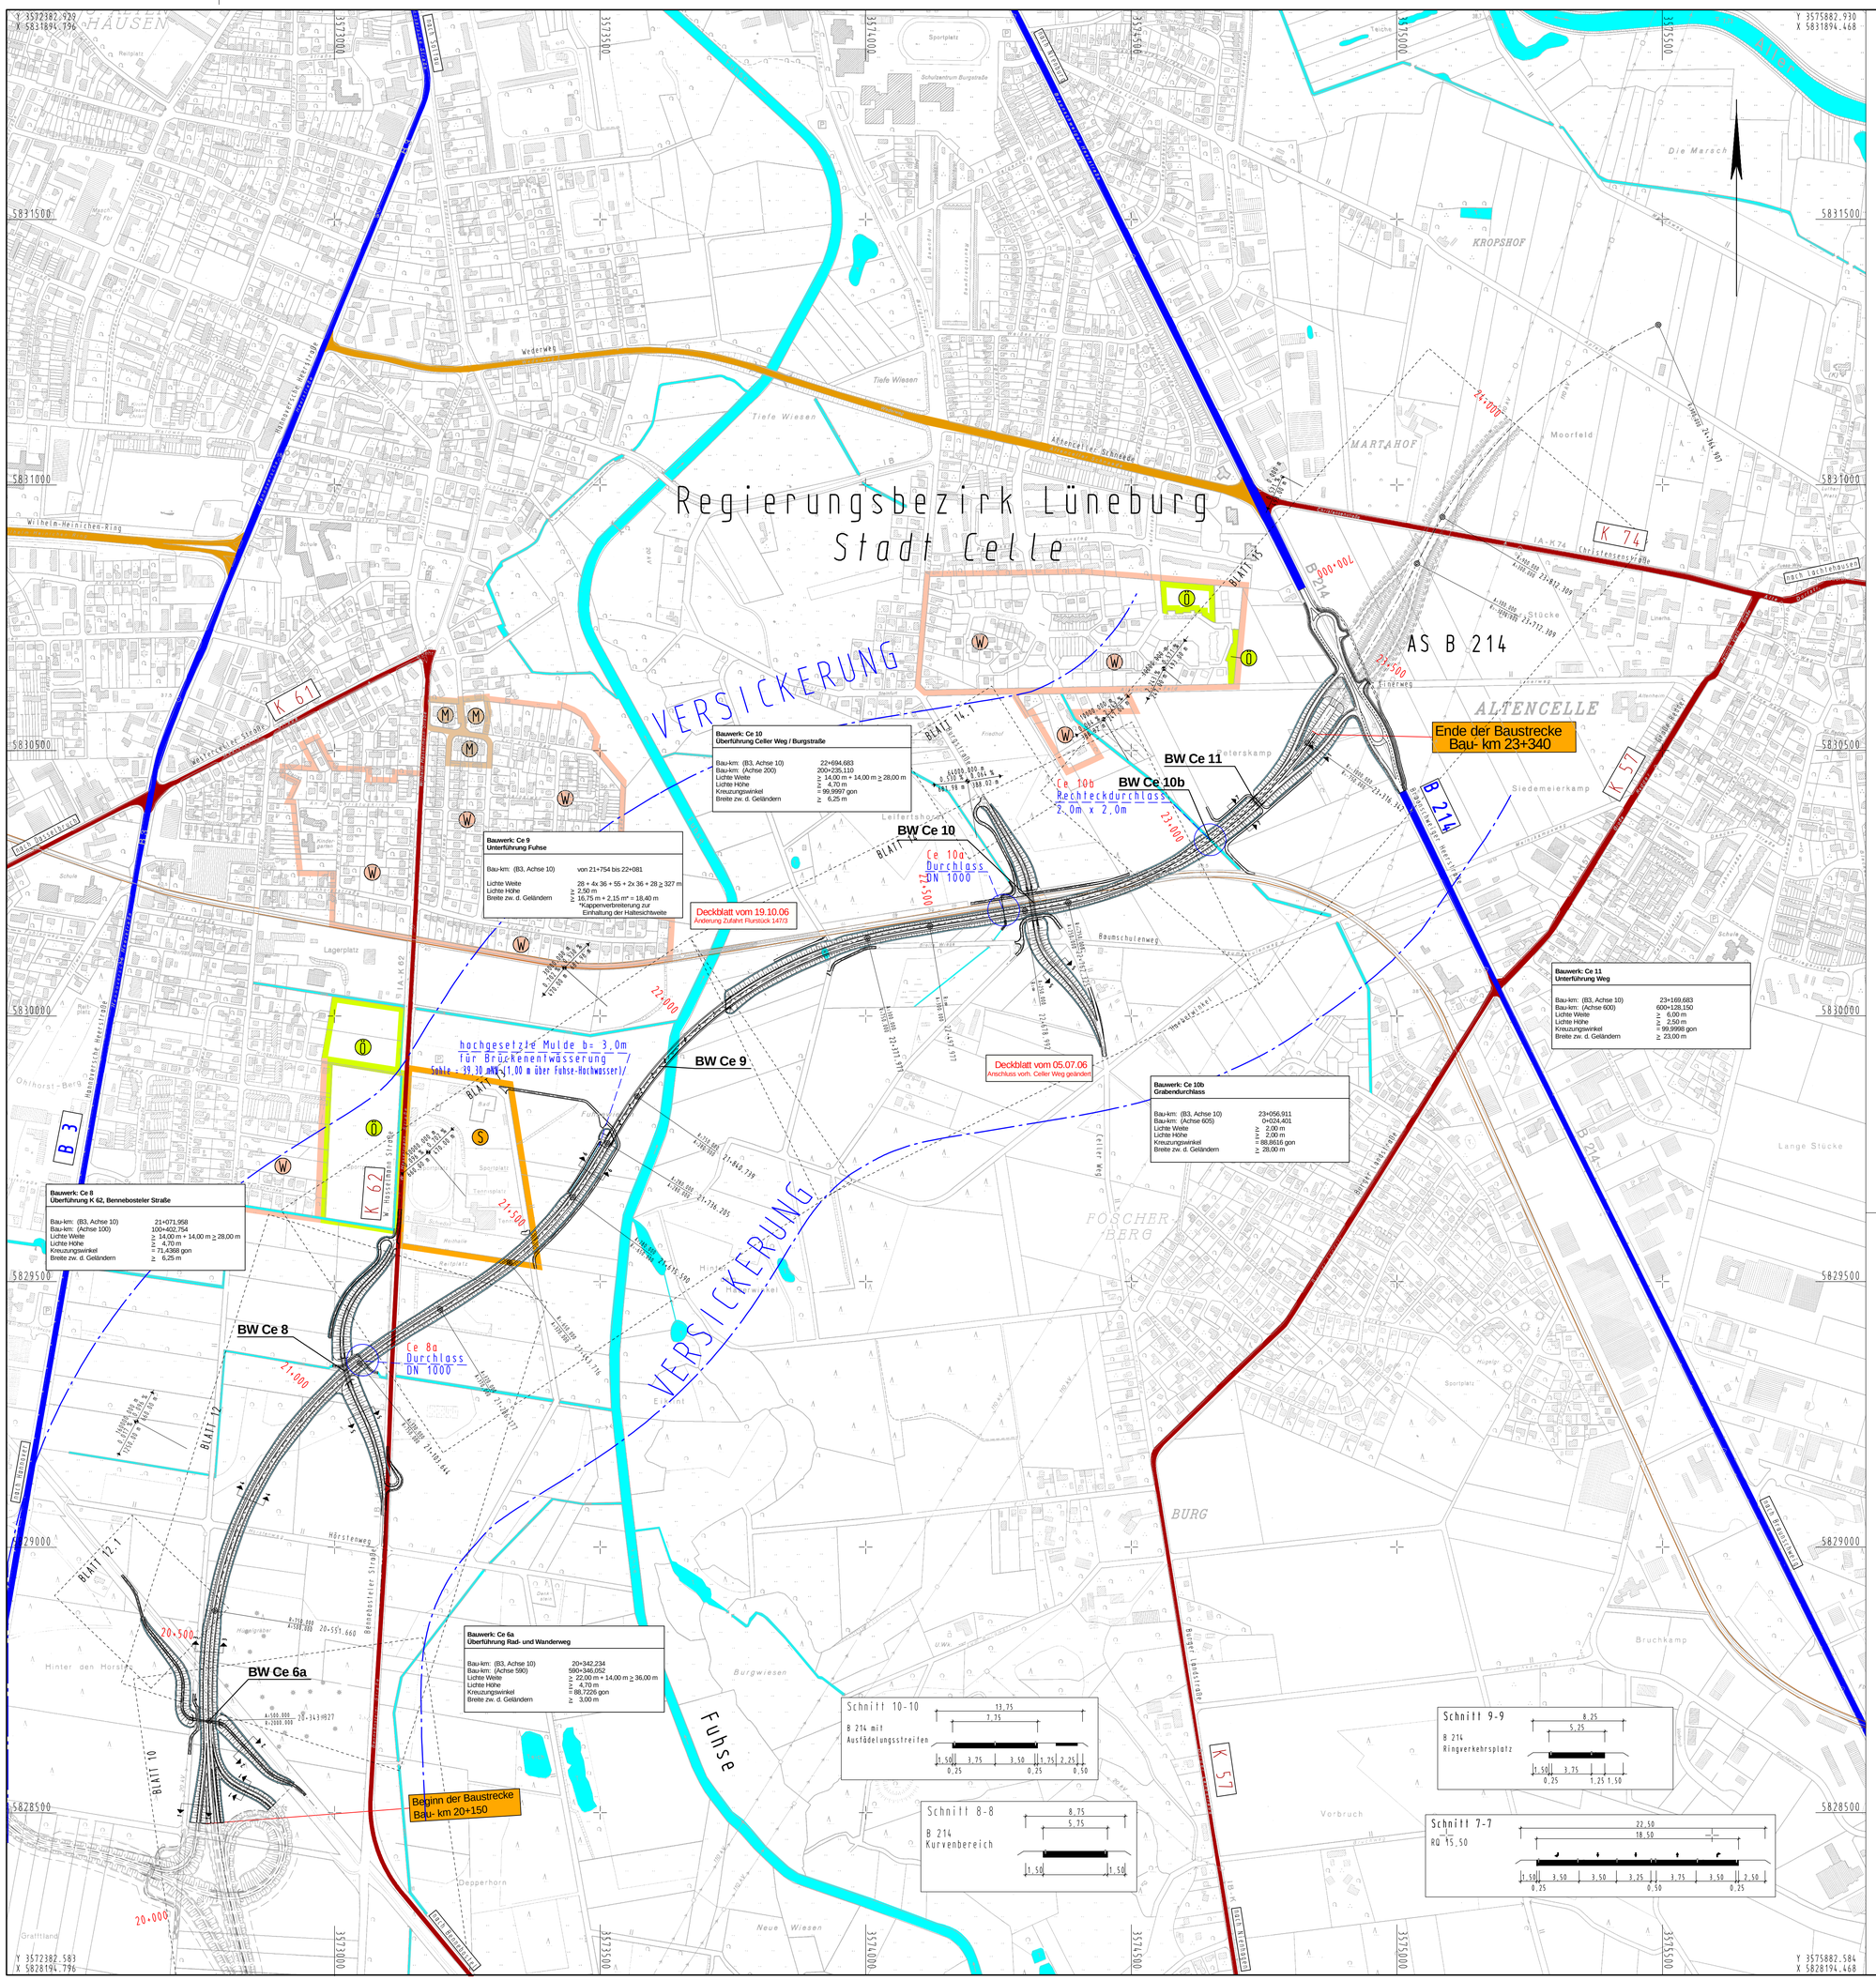

Zeichenerklärung

- Kreisgrenze
- Gemeindegrenze
- Einschnittsböschung
- Fahrbahn
- Radweg
- Dammböschung
- Wirtschaftsweg
- Gefällebrechpunkt mit Angabe von Gefälle (Steigung in Prozent), Länge der Gefälle- (Steigungs-) Strecke, Ausrundungshalbmesser
- Gewässer mit Fließrichtung
- Brückenwiderlager
- ① geplanter Gebäudeabbruch (Wohnhaus, Wirtschaftsgebäude)
- ② bereits abgebrochenes Gebäude
- Öffentliche Fläche
- reines und allgemeines Wohngebiet, Kleinsiedlungsgebiet
- Kerngebiet, Dorfgebiet, Mischgebiet
- Gewerbegebiet
- Sondergebiet (Schulen, Heime, Krankenhäuser)
- Landschaftsschutzgebiet bzw. Naturschutzgebiet
- Wasserschutzgebiet mit Angabe der Zone
- Bundesstraße
- Landesstraße
- Kreisstraße
- Stadtstraße

Deckblatt vom 19.10.06

- Planfeststellung -

Nr.	Art der Änderung	Datum	Aufgestellt
5.			
4.			
3.			
2.	Änderung nördliche Zufahrt zu Flurstück 147/3	19.10.06	gez. Winkelmann
1.	Änderung Anschl. vorh. Verbindungsweg Achse 241 an Celler Weg	05.07.06	gez. Winkelmann

INGENIEURGESELLSCHAFT FÜR BAU- UND VERMESSUNGSWESEN
W.ODERMANN - H.KRAUSE
Neue Straße 16
21244 Buchholz i.d.N.
Tel. (04181) 28 77 0
Fax (04181) 28 77 11
e-mail: buchholz@odermann-krause.de
Apfelallee 3a
21337 Lüneburg
Tel. (04131) 86 34 0
Fax (04131) 86 34 10
e-mail: luenebURG@odermann-krause.de

	Datum	Name
bearbeitet	Sept. 04	Pieper
gezeichnet	Sept. 04	Pieper
geprüft	Dez. 04	Odermann

Buchholz, den 08.12.2004 ..... gez. Odermann .....

Straßenbauverwaltung des Landes Niedersachsen

Straße: B 3 von Bau-km: 20+150 bis Bau-km 23+340

(Nächster Ort): Celle

Unterlage 13.2
Blatt Nr. 1
Reg. Nr.

	Datum	Zeichen
nachgeprüft		

B3 OU Celle (Südteil)

Verlegung von SO Celle (B 214) bis S Celle (B3)

Blatt: Bau-km 20+150 bis Bau-km 23+340

Übersichtslageplan - Wassertechnik -

Maßstab 1: 5000

Aufgestellt:

Celle, den 15.12.2004
Straßenbauamt Verden
PG OU Celle
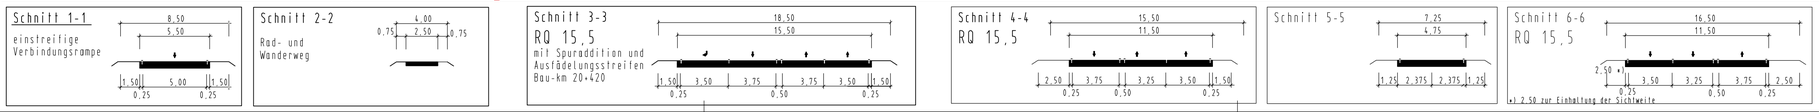
gez. Winkelmann