

Anschluss Blatt Nr. 2

BW Ca 5 ⇒ Überführung Fuhsekanal und Wirtschaftsweg


Bau-km:	19+220,456 (B3 - Achse Nr. 10)
Bau-km:	500+121,090 (Fuhsekanal Achse Nr. 500)
Lichte Weite:	entfällt
Stützweite:	16,00+22,00+16,00 m
Lichte Höhe:	4,50 m
Kreuzungswinkel:	52,0851 gon (Achse Nr. 10/500)
Breite zw. d. Geländern:	16,25 m
Br.Kl.:	60/30

BW Ca 6 ⇒ Überführung Verbindungsast B 3 neu - B 3 alt

Bau-km:	20+010,351 B 3 neu	Achse 10
Bau-km:	20+499,522 Verbindungsast	Achse 20
Bau-km:	20+507,823 Achse	Achse 20
Bau-km:	600+222,945 Nebenfahrbahn	Achse 600
Lichte Weite:	10,75 m	Achse 10
Lichte Weite:	8,50 m	Achse 600
Stützweite:	21,80 / 17,75 m	
Lichte Höhe:	4,70 m	
Kreuzungswinkel:	86,5505 gon	Achse 10/20
Kreuzungswinkel:	81,1703 gon	Achse 10/600
Breite zw. d. Geländern:	14,75 m	
Brückenklasse:	60/30	


KM =	19248.800	KM =	19550.000
NN =	47.989	NN =	40.760
T =	6000.000	T =	7000.000
f =	150.004	f =	83.414
f =	1.875	f =	.497
HP =	19254.800		
	46.117		

KM =	20800.000
NN =	40.550
T =	16000.000
f =	62.750
f =	.012

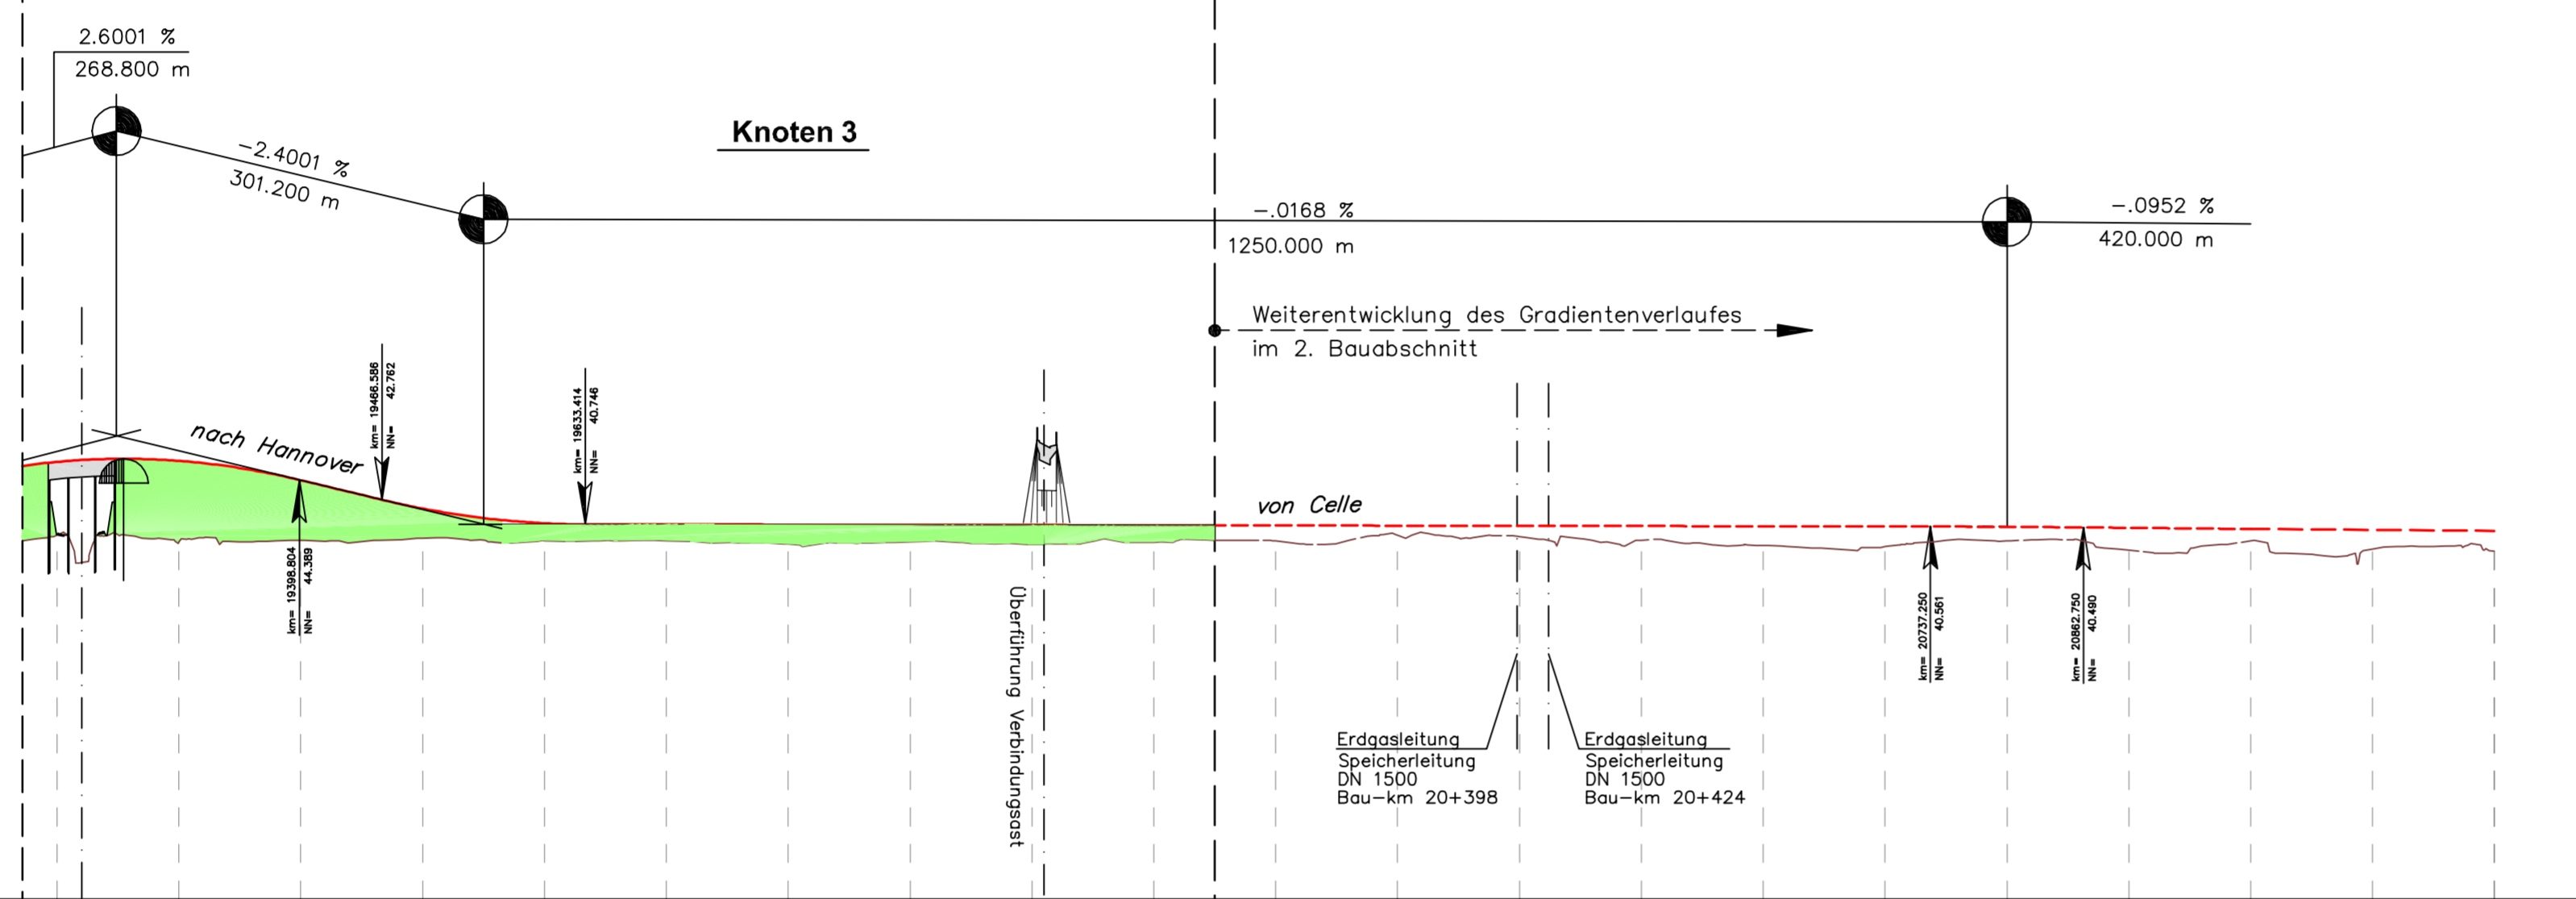


Station	19+200	19+300	19+400	19+500	19+600	19+700	19+800	19+900	20+000	20+100	20+200	20+300	20+400	20+500	20+600	20+700	20+800	20+900	21+000	21+100	21+200
Hektometer	19+200	19+300	19+400	19+500	19+600	19+700	19+800	19+900	20+000	20+100	20+200	20+300	20+400	20+500	20+600	20+700	20+800	20+900	21+000	21+100	21+200

Kruemmung 1/R
Rechte — Kurve
Links — Kurve

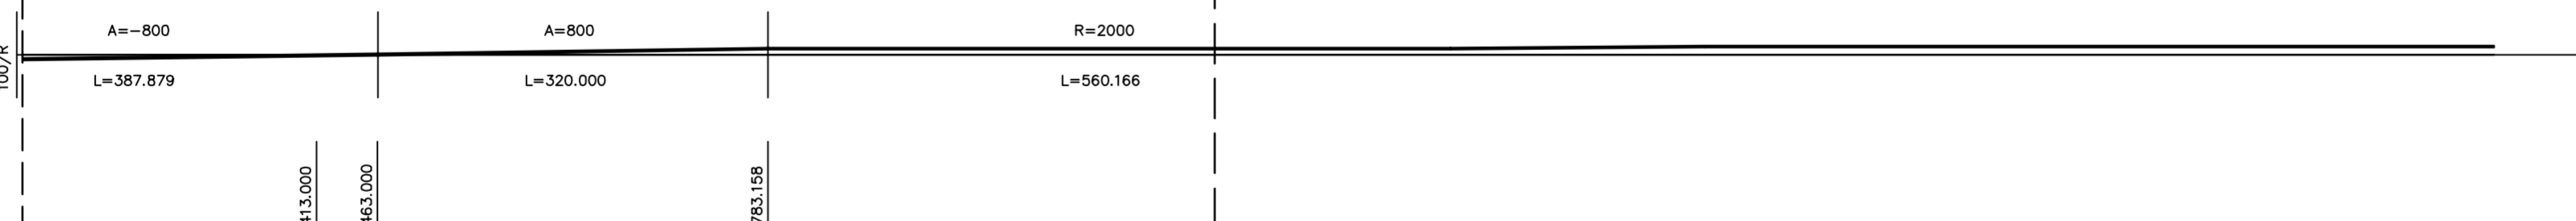


Querneigung
linker Fahrbahnrand — ll_FBR
rechter Fahrbahnrand — rr_FBR

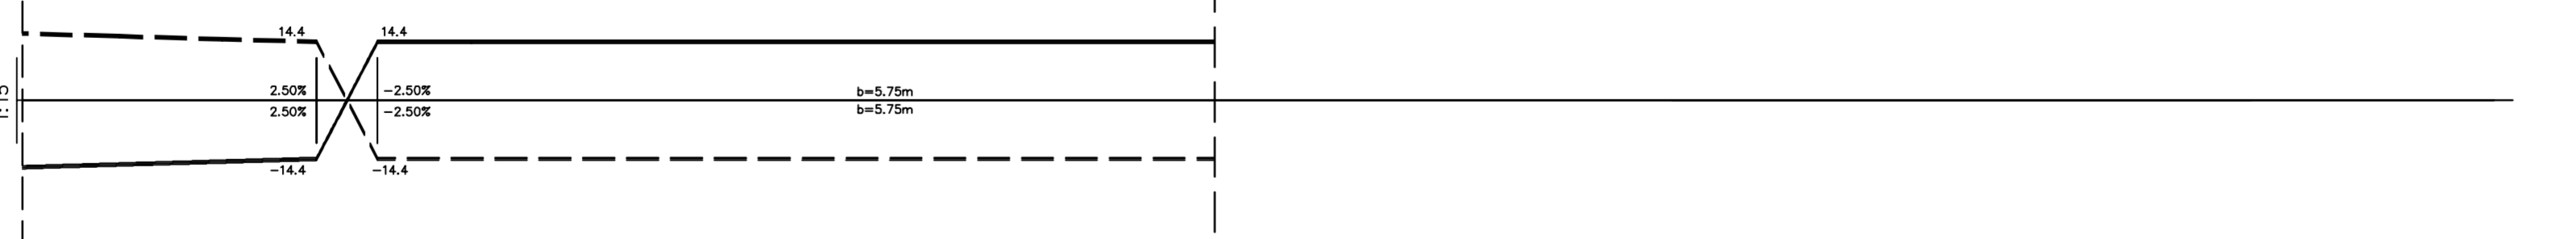


V₈₀ = 80 km/h
V₁₀₀ = V₈₀ + 20 km/h
gem. RAS-L

SICHTWEITE
Erl. Haltsichtweite
Fahrt von lks nach re
Fahrt von re nach lks

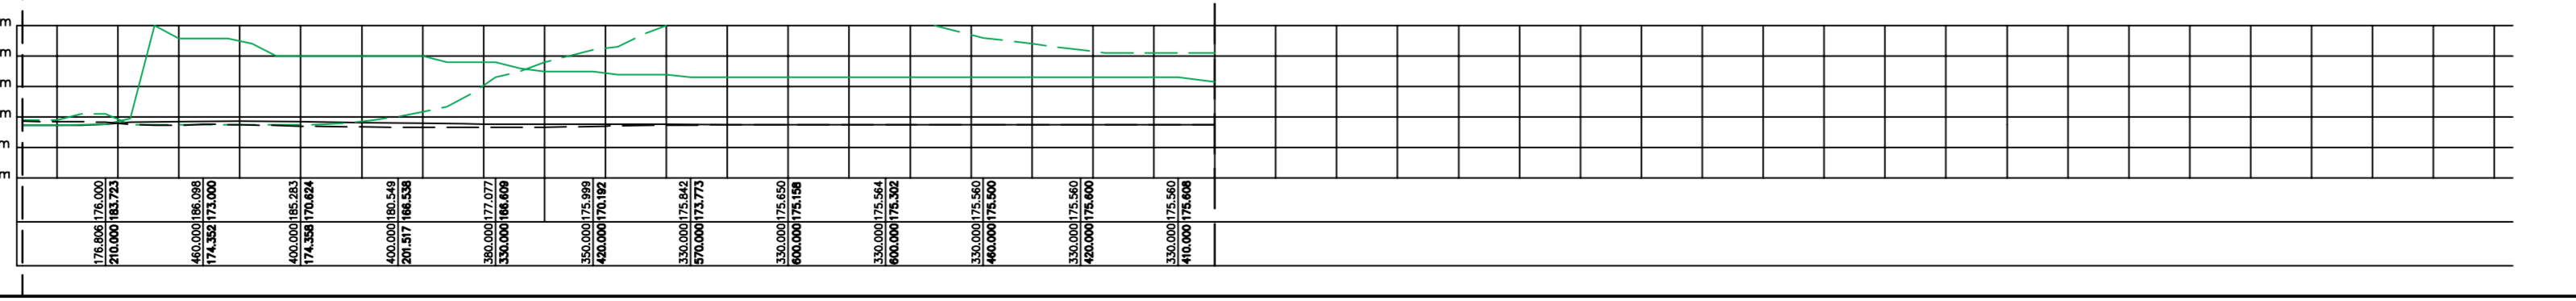

Zeichenerklärung

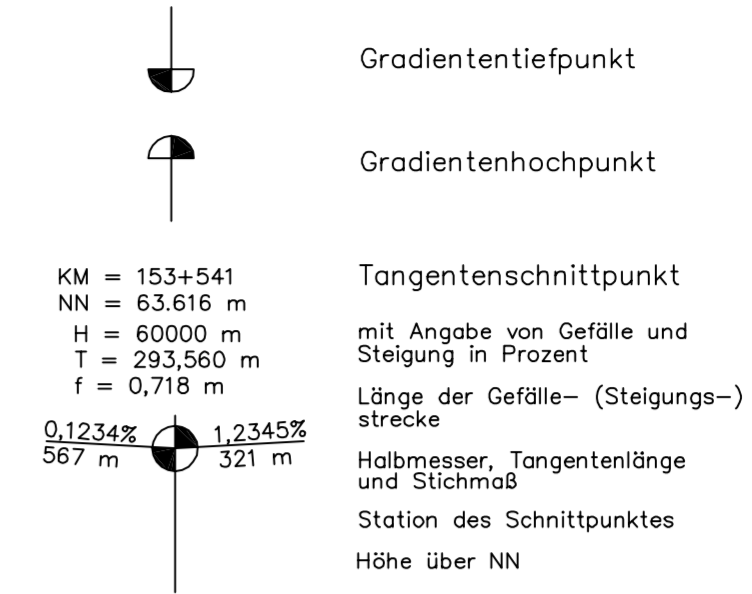

Deckblatt vom 20.11.2001
- Planfeststellung -

4.				
3.				
2.				
1.				
Nr.	Art der Änderung	Datum		
		bearbeitet	geprüft	aufgestellt

Entwurfsbearbeitung:		Datum	Zeichen
INGENIEURGESELLSCHAFT FÜR BAU- UND VERMESSUNGSWESEN		bearbeitet	Nov. 1999 Alex
W. ODERMANN - H. KRAUSE		gezeichnet	Nov. 1999 Heins
21244 Buchholz i.d.N. Buchholz, den 19.11.2000		geprüft:	Nov. 1999 Odermann
Tel.: (04181) 28 77 - 0 Fax: (04181) 28 77 - 11			

Straßenbauverwaltung des Landes Niedersachsen		Unterlage 4
Straße: B 3 von km: bis km:		Blatt Nr. 3
(Nächster Ort): Celle		Reg. Nr.
		Datum
		Zeichen

Verlegung der B 3
von südlich Celle
bis nördlich Ehlershausen
Übersichtshöhenplan
Achse 10
Blatt: Bau-km 19+100 bis Bau-km 20+150 Maßstab 1 : 5000/500

Aufgestellt:
Celle, den 20.11.2001
Straßenbaumt. Verden
PG 00 Celle
.gez. Winkelmann.