




Ansicht Süd
mögliche Montageablauf
Maßstab 1:500

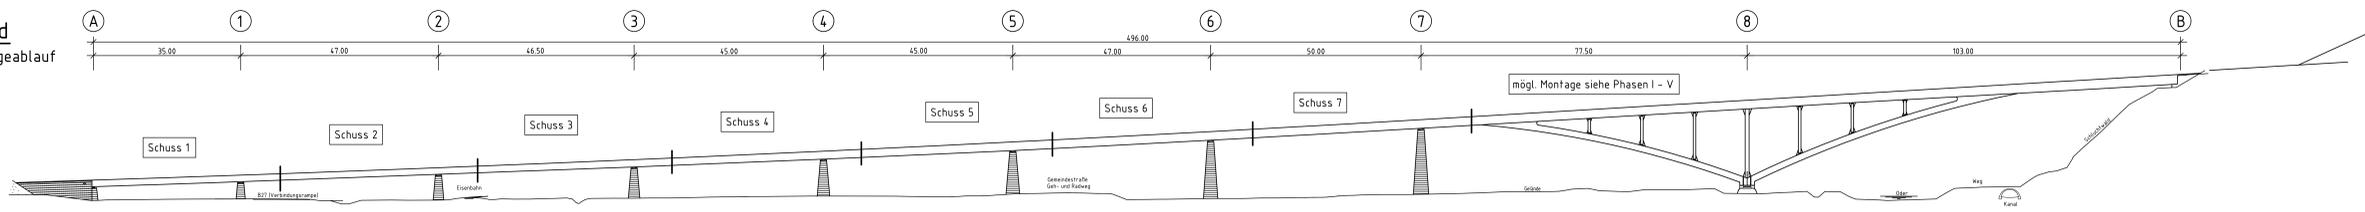


Phase I Montage Bögen B1 und B2 auf Hilfsstütze sowie Überbau Schuss A
Maßstab 1:500

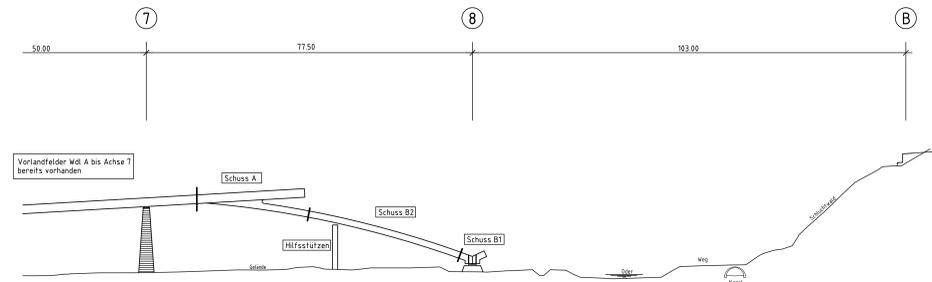


Phase II Montage Ständer, Überbau Schuss B und C sowie Bogenschuss B3
Maßstab 1:500

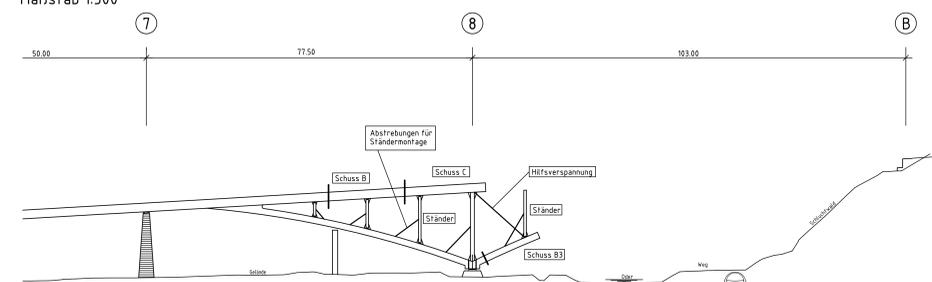


Phase III Montage Pylon, Bogenschuss B4, Ständer
Maßstab 1:500

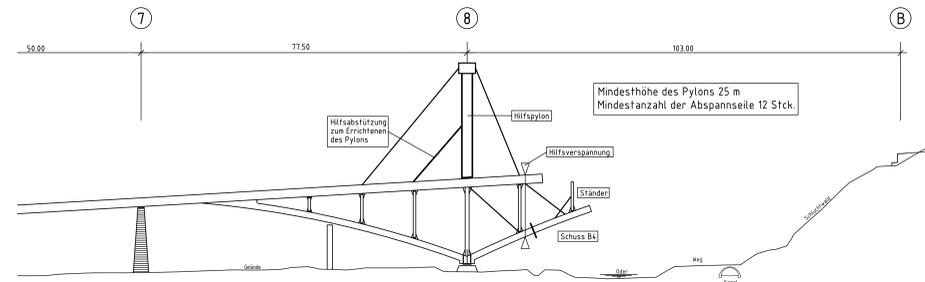


Phase IV Montage Überbau Schuss D und E sowie Bogen B5 und Ständer
Maßstab 1:500

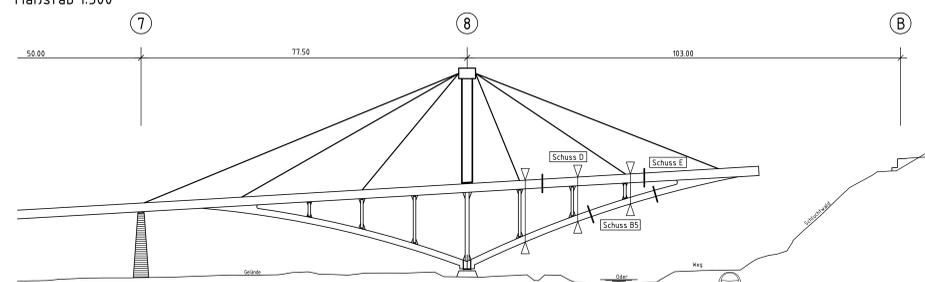


mögliche Betonierabschnitte
Maßstab 1:1000

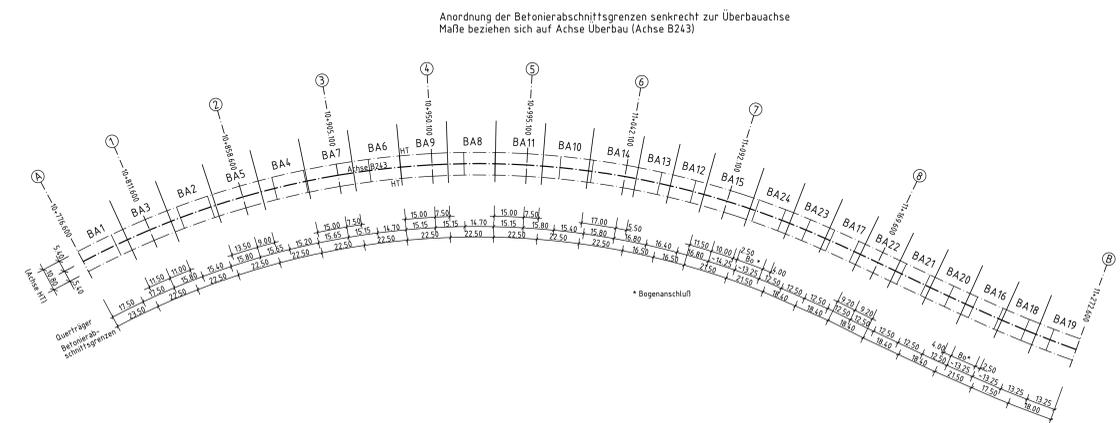

Phase V Montage Überbau Schuss F vom Wdl B aus.
Maßstab 1:500

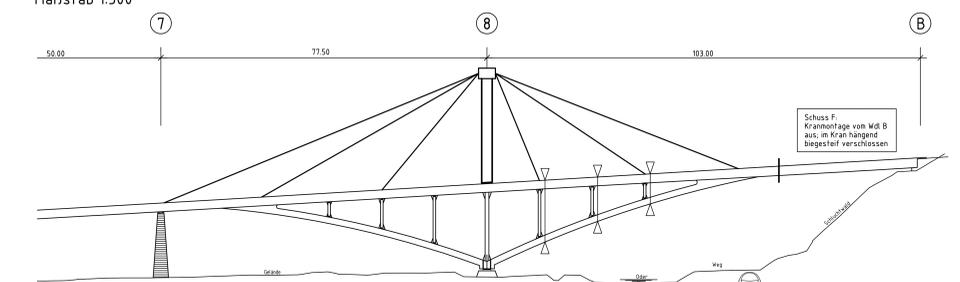

Draufsicht auf die Fahrbahn
Maßstab 1:500

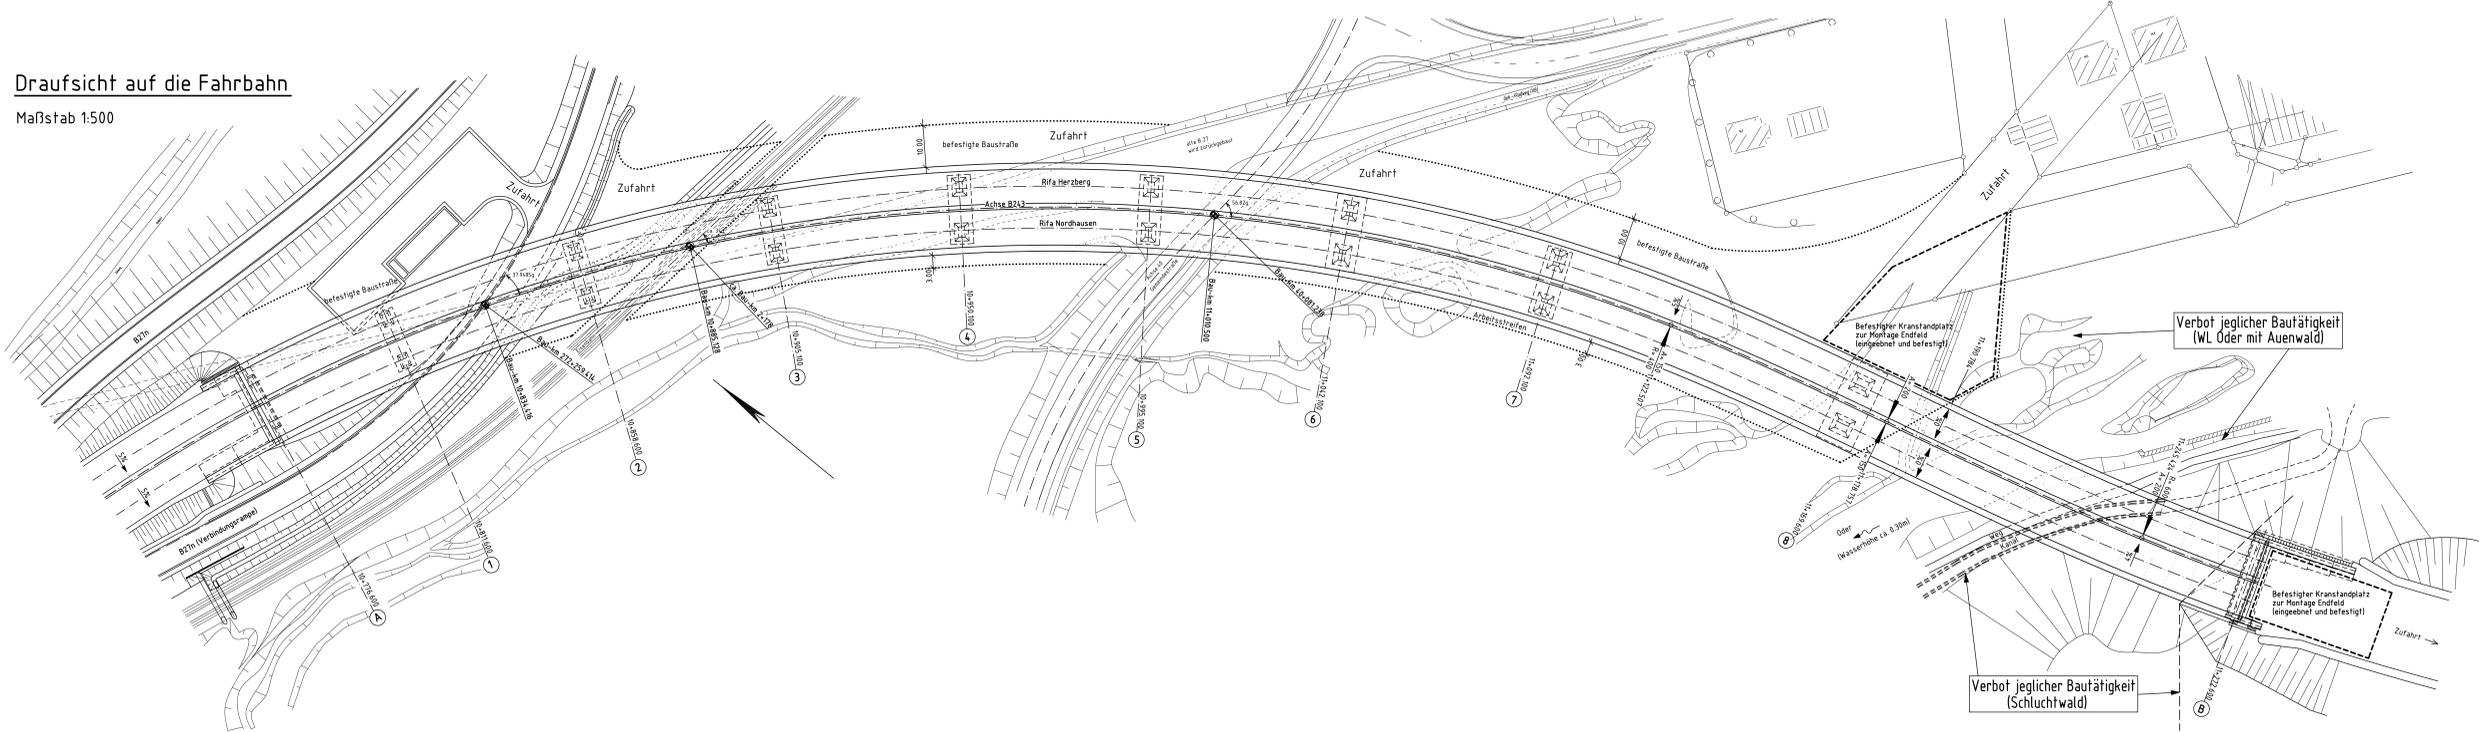

Das dargestellte Bauverfahren (Montageablauf, Betonierabschnitte) wurde im Rahmen der Entwurfsaufstellung als wirtschaftliche Lösung erarbeitet. Es ist nicht Bestandteil des Bauwerksentwurfs.

c				
b				
a	Angaben z. Pylon, Größe Kranstellplatz Pfeiler 0 geändert	26.11.2009	Vom	Berg
		Datum	gez.	gepr.

Bauwerksdaten	
Bauart	Stahlverbund / Stahlbeton
Einwirkungen	nach DIN-Fachbericht 101 in Verbindung mit ARS 10/2003
Verkehrskategorie	1, 2 (LKW-Fahrtreffer für Ermüdungsberechnung)
Verkehrslast	große Entfernung (für Ermüdungsberechnung)
Müllastklasse	50/50 - 100
Einzelstützweiten	35,00 + 47,00 + 46,50 + 45,00 + 45,00 + 50,00 + 77,50 + 103,00 m
Gesamtstützweite	496,00 m
Lichte Weite zw. Widerl.	---
Kleinste Lichte Höhe	4,30 m (B27) / 4,90 m (Bahnschleife)
Kreuzungswinkel	37,945° von (B27)
Breite zw. Geländern	28,56 m
Brückenfläche	10,98 m²

NIEDERSÄCHSISCHE LANDESBEHÖRDE FÜR STRASSENBAU UND VERKEHR

Straße B243 Seesen - Nordhausen
Streckenabschnitt: Bad Lauterberg - Lgr. M/TH
Bauvorhaben: Verlegung westl. Bad Lauterberg B271 - inkl. AS 1644 Bad Seesal
Gemarkung: Bad Lauterberg

Unterlage: Blatt-Nr. 6372a
Projekt-Nr.:
Gepr.: 26.11.2009
Gepr.: 26.11.2009
Gepr.: 26.11.2009

Bauwerk: Lau 1
Ort: Bad Lauterberg
Bau-Nr.: 14-434/14 Verkehrsprojekte B271
Montage: Betonierabschnitte, Arbeitsflächen
Maßstab: 1:1000/500

Aufgestellt: Hannover, den 11.07.2006
142391 - Zentral-Geschäftsstelle, Datum 12
in Auftrag: **gez. Berg**

Überprüft und genehmigt: Hannover, den 31.07.2006
142391 - Zentral-Geschäftsstelle, Datum 12
in Auftrag: **gez. Schindler**

Gesehen: