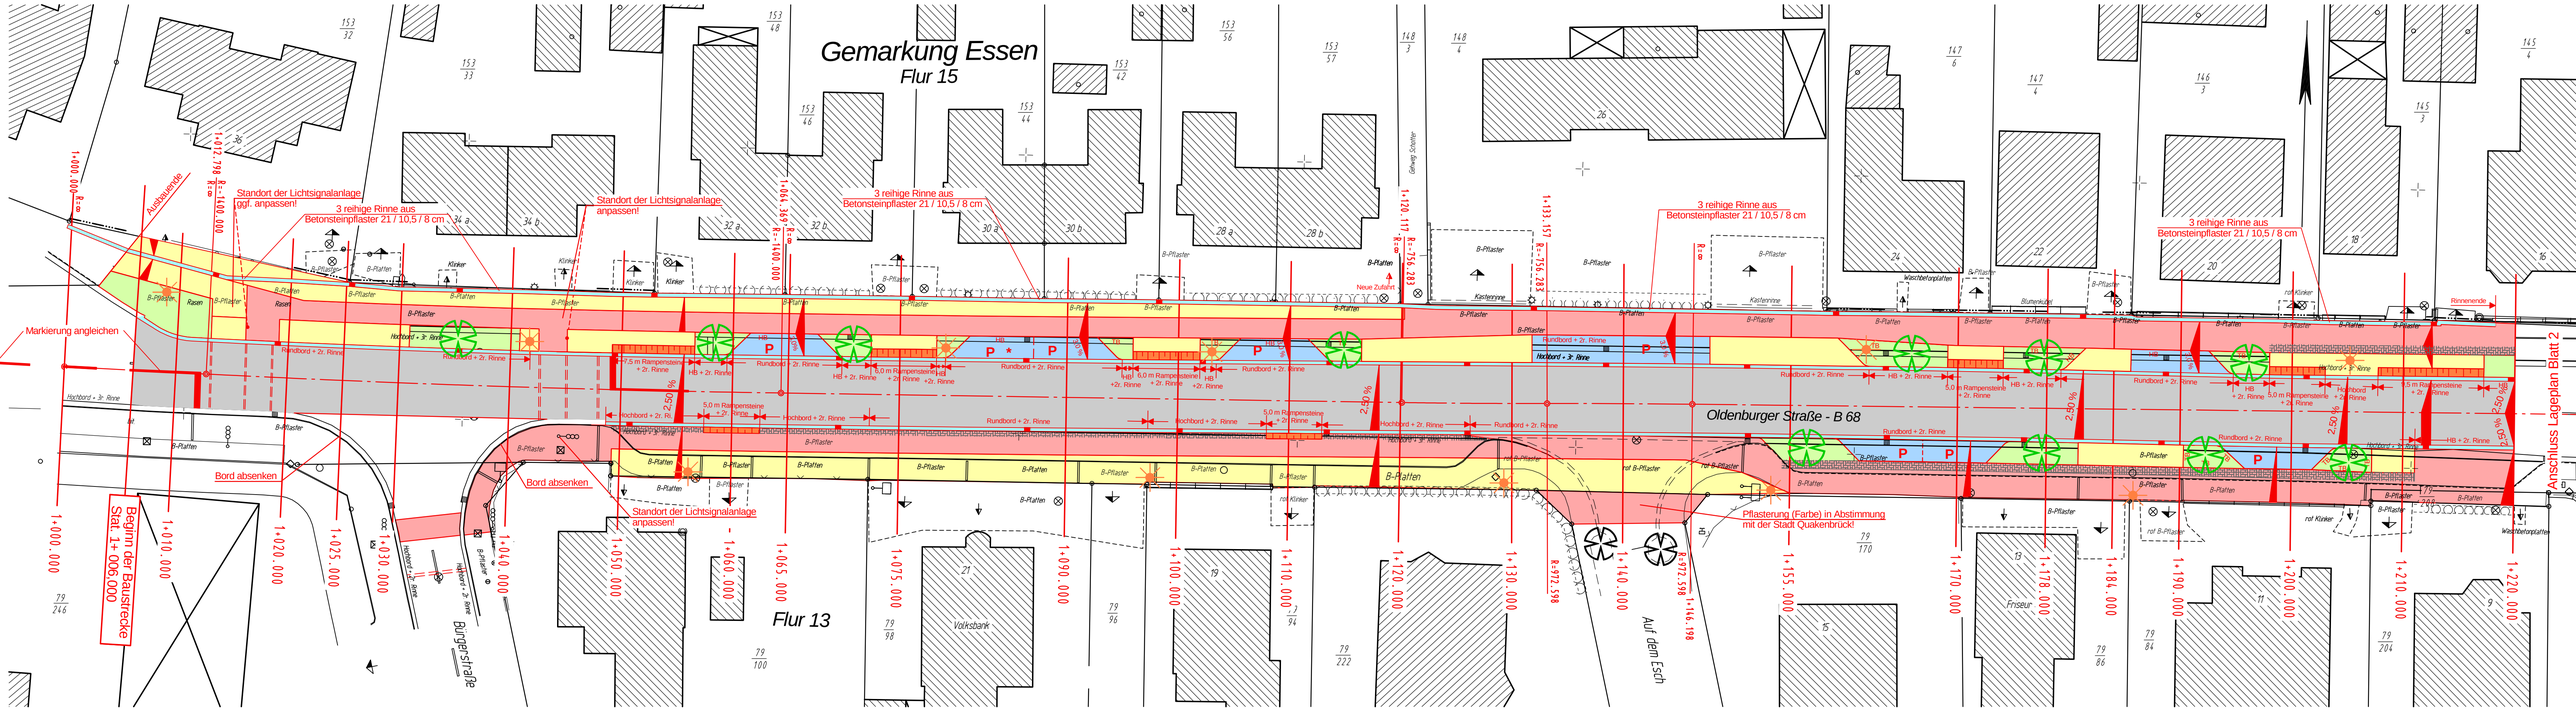
Gemarkung Essen
Flur 15
Flur 13
Oldenburger Straße - B 68
Auf dem Esch
Burgerstraße
Volksbank
Friseur
Anschluss Lageplan Blatt 2
Beginn der Baustrecke
Stat. 1+006.000
Aufklauende
Rinnenende
Markierung angleichen
Bord absenken
Standort der Lichtsignalanlage ggf. anpassen!
Standort der Lichtsignalanlage anpassen!
Standort der Lichtsignalanlage anpassen!
3 reihige Rinne aus Betonsteinpflaster 21 / 10,5 / 8 cm
3 reihige Rinne aus Betonsteinpflaster 21 / 10,5 / 8 cm
3 reihige Rinne aus Betonsteinpflaster 21 / 10,5 / 8 cm
3 reihige Rinne aus Betonsteinpflaster 21 / 10,5 / 8 cm
Neue Zufahrt
Pflasterung (Farbe) in Abstimmung mit der Stadt Quakenbrück!
B-Pflaster
B-Platten
Klinker
rot Klinker
rot B-Pflaster
Rasen
Kantenrinne
Waschbetonplatten
Hochbord + 3r Rinne
Rundbord + 2r. Rinne
Hochbord + 2r. Rinne
HB + 2r. Rinne
5,0 m Rampensteine + 2r. Rinne
2,50 %
1+000.000
1+010.000
1+020.000
1+025.000
1+030.000
1+050.000
1+060.000
1+065.000
1+075.000
1+090.000
1+100.000
1+110.000
1+120.000
1+130.000
1+140.000
1+155.000
1+170.000
1+178.000
1+184.000
1+190.000
1+200.000
1+210.000
1+220.000