


Straßenquerschnitt in Stat. 1+ 450,000

Bestand

Planung

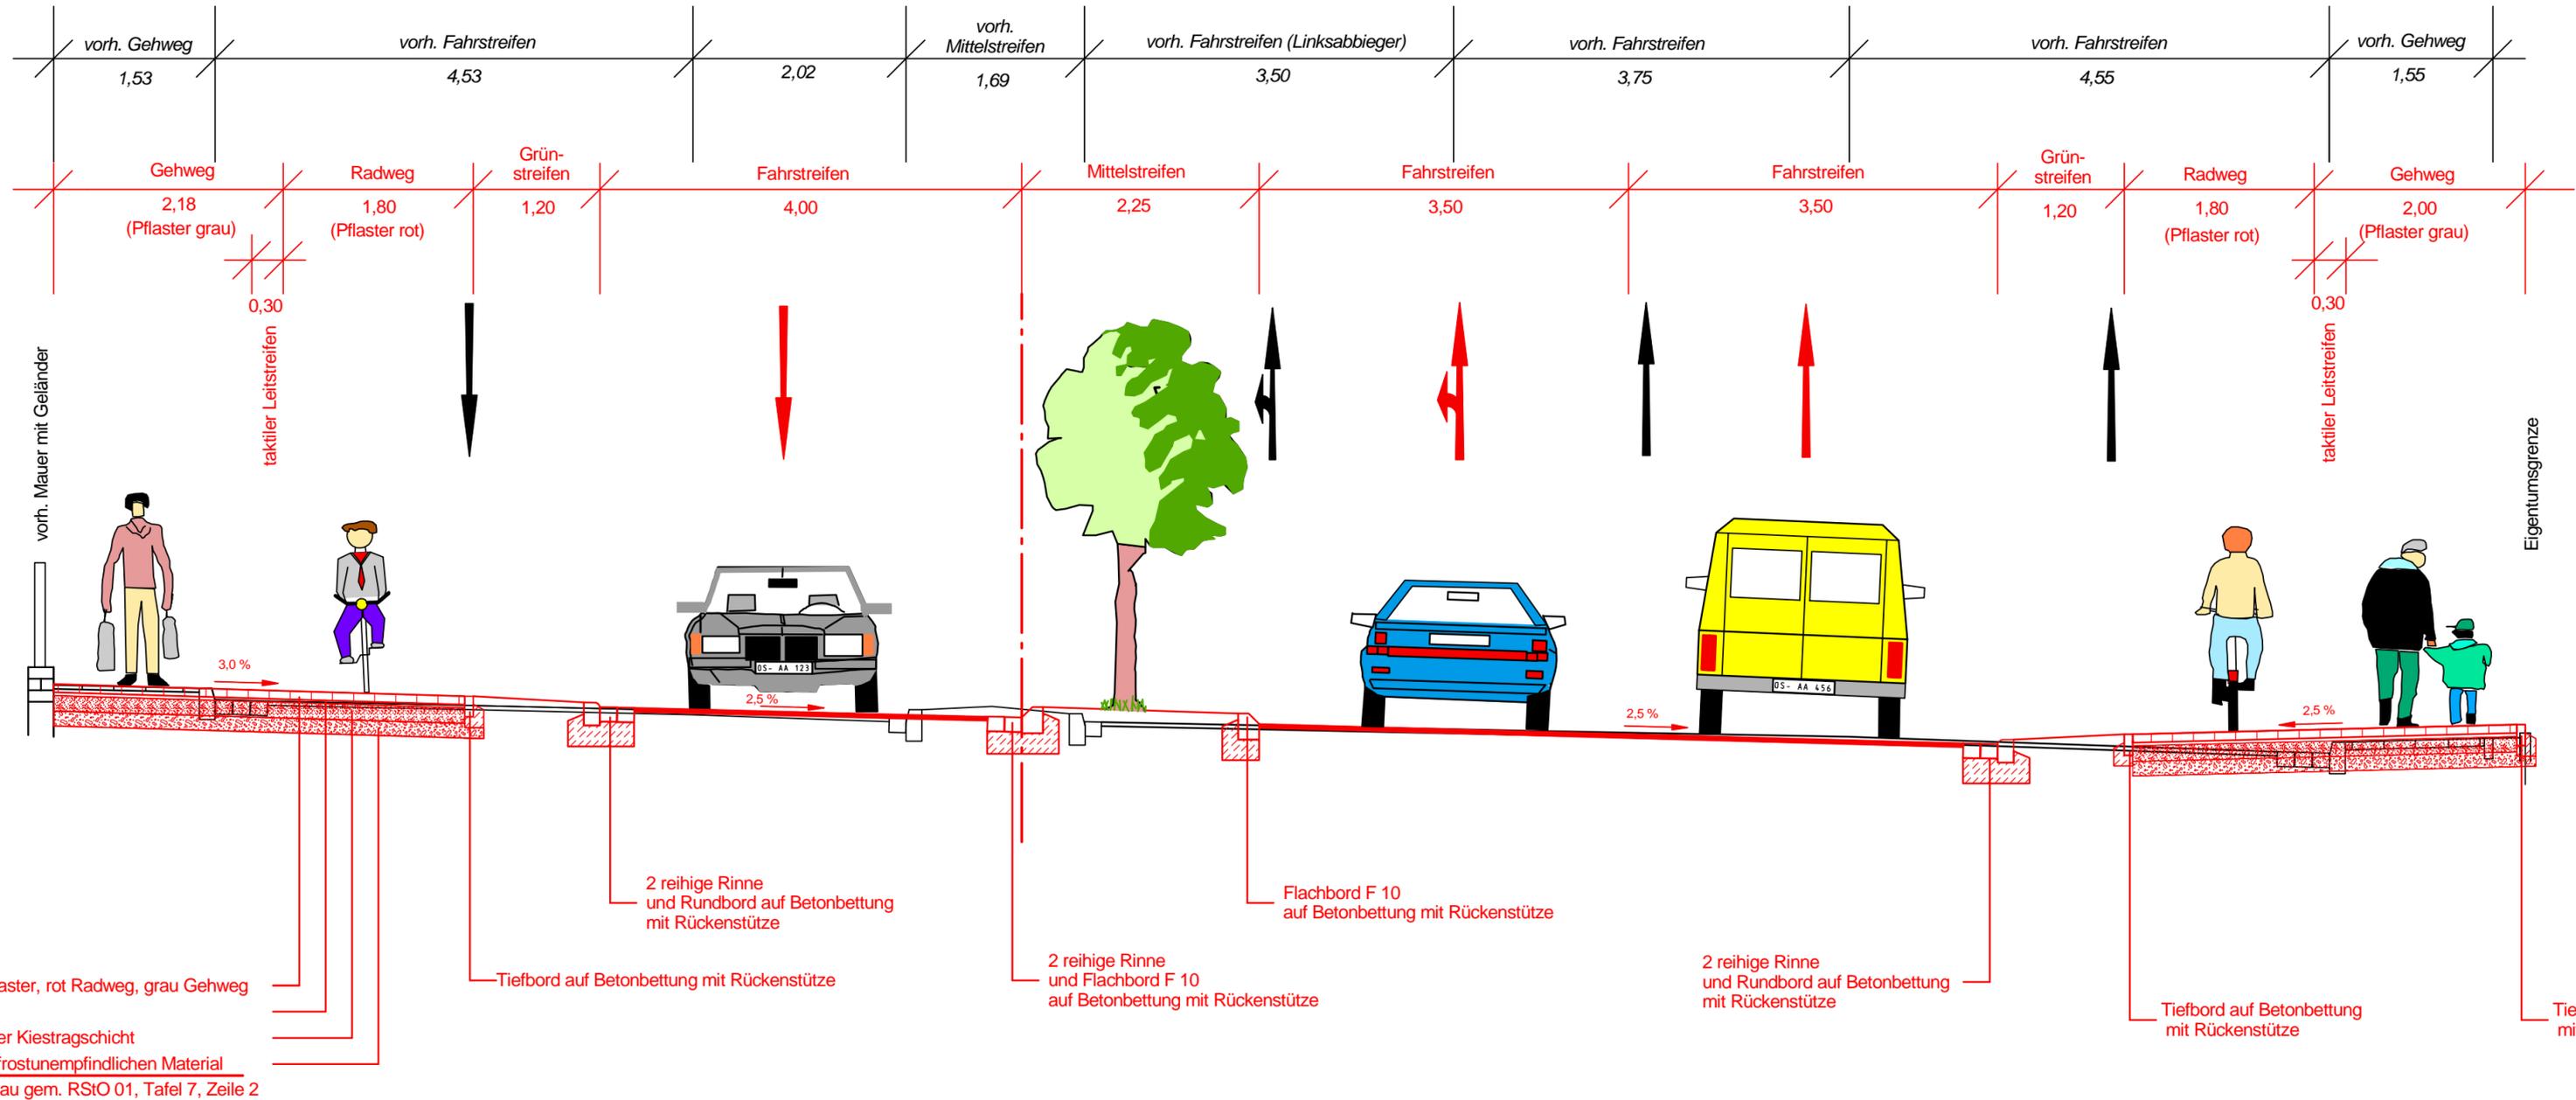

Bem.: Das Pflaster im Radweg mit der Fase nach unten verlegen!