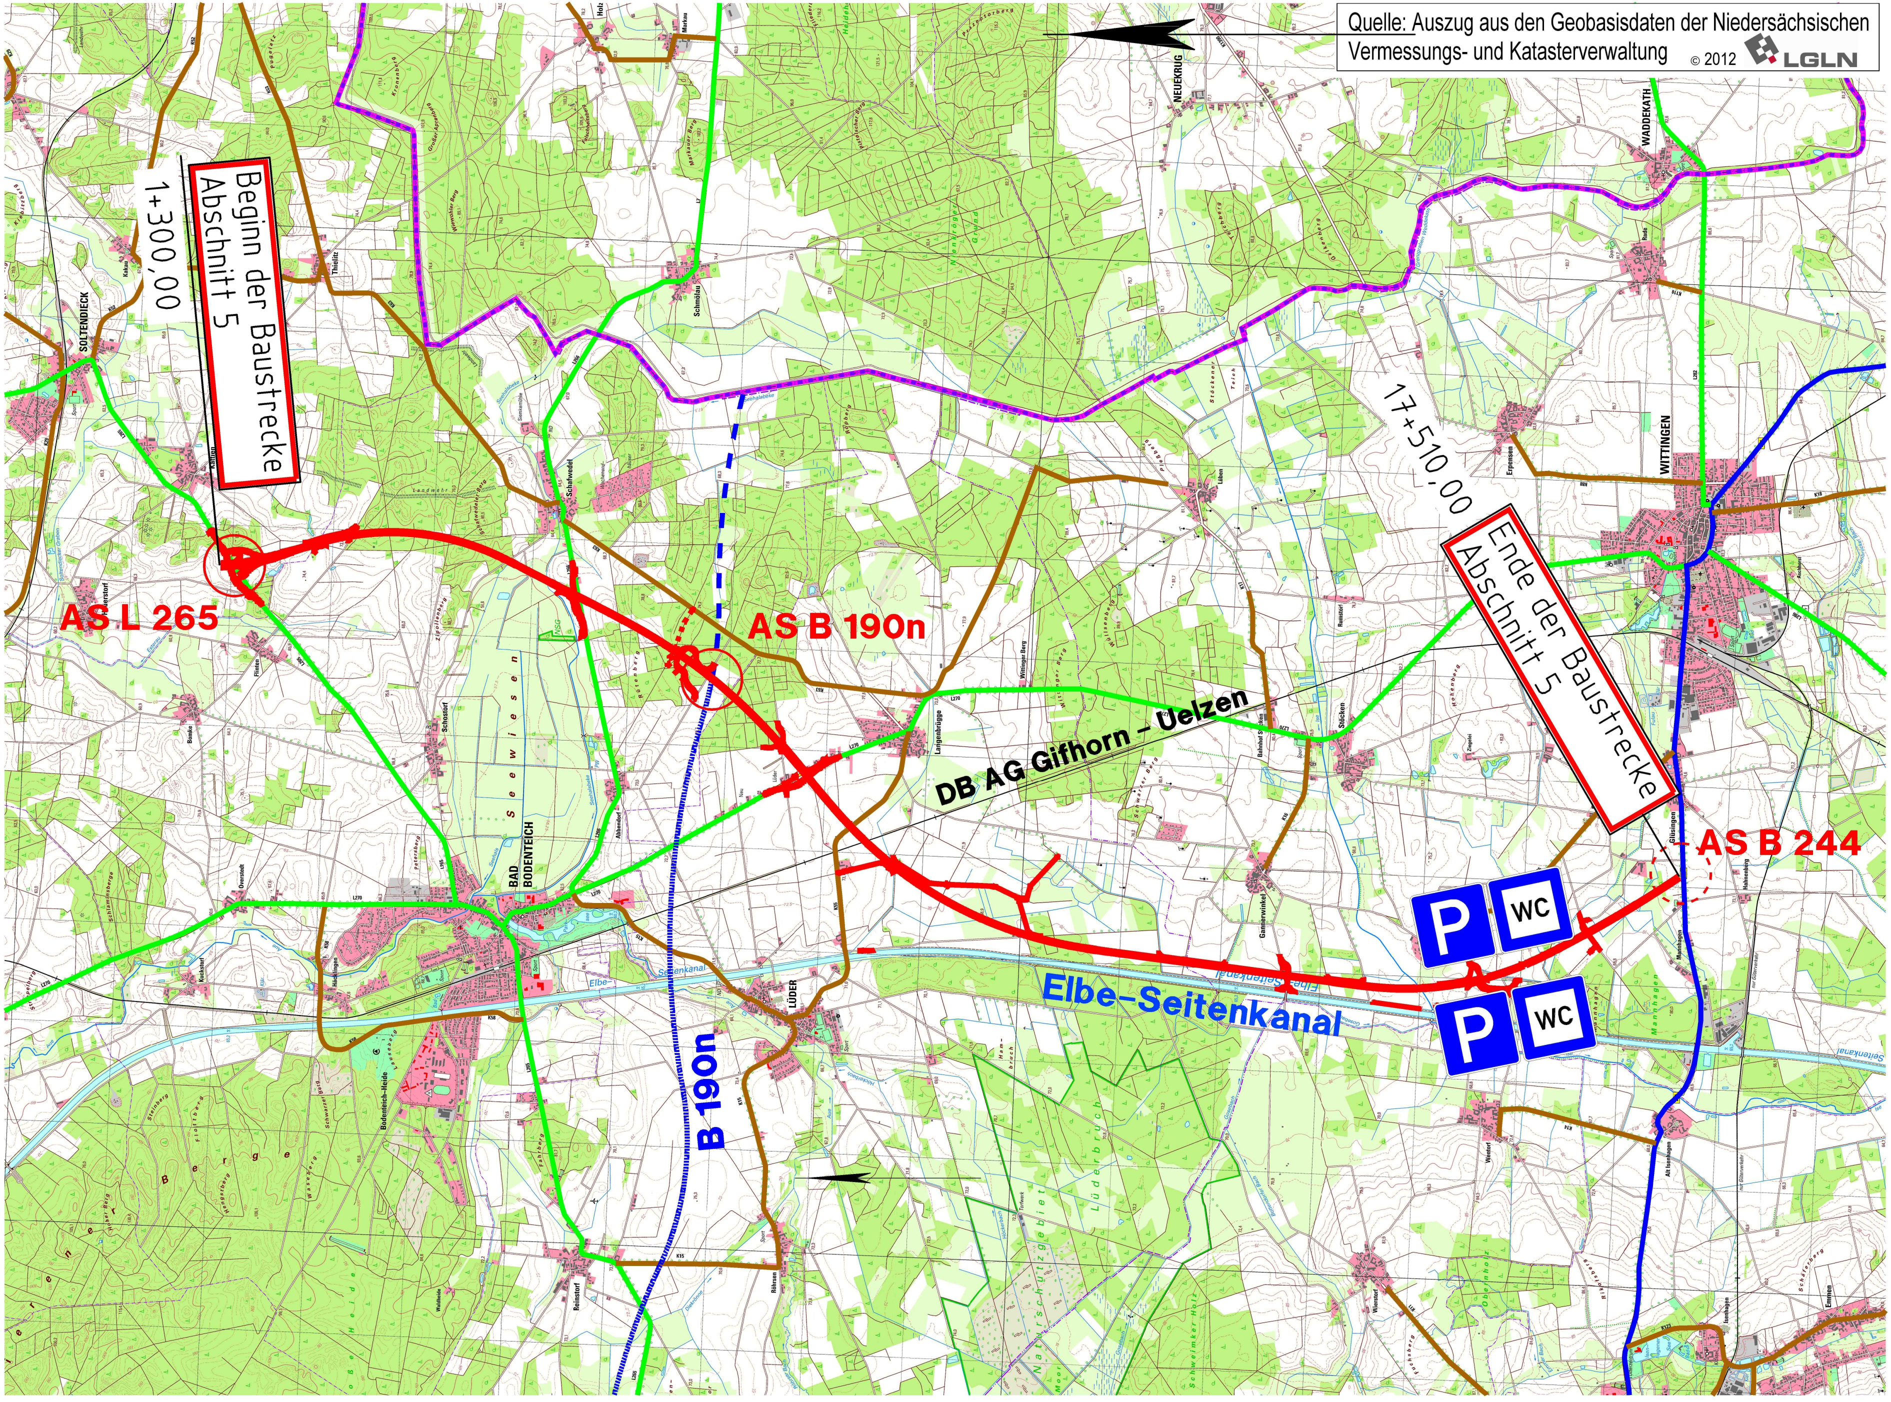

Quelle: Auszug aus den Geobasisdaten der Niedersächsischen Vermessungs- und Katasterverwaltung © 2012 LGLN
Beginn der Baustrecke Abschnitt 5
1+300,00
Ende der Baustrecke Abschnitt 5
17+510,00
AS L 265
AS B 190n
AS B 244
DB AG Gifhorn - Uelzen
Elbe-Seitenkanal
B 190n
P WC
P WC
BAD BODENTEICH
WITTINGEN
SOLTENDIECK
LÜDER
NEUEKRUG
WADDEKATH