



Querschnitt im Bereich ausserhalb der Dammlagen (Betr.-km 19,575 bis 9,437)

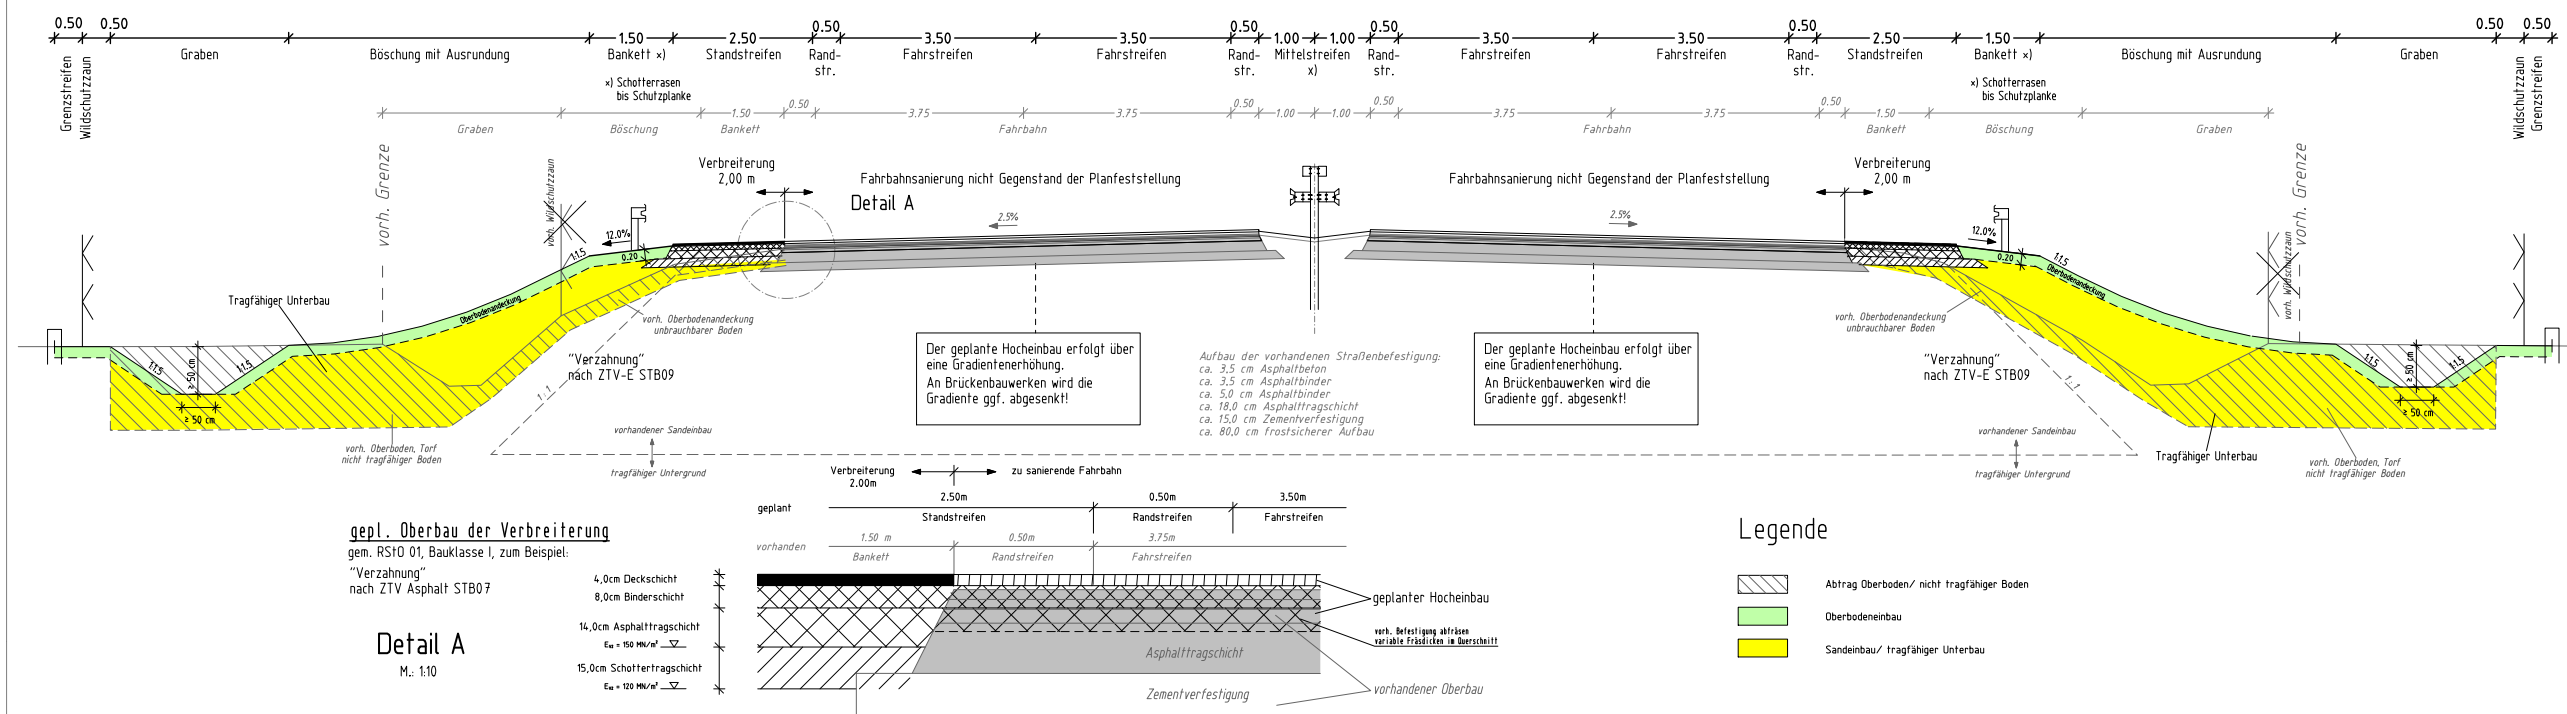

**gepl. Oberbau der Verbreiterung**  
gem. RStO 01, Bauklasse I, zum Beispiel:  
"Verzahnung" nach ZTV Asphalt STB07

**Detail A**  
M.: 1:10

- 4,0cm Deckschicht
- 8,0cm Binderschicht
- 14,0cm Asphalttragschicht
- $E_w = 150 \text{ MN/m}^2$
- 15,0cm Schottertragschicht
- $E_w = 120 \text{ MN/m}^2$

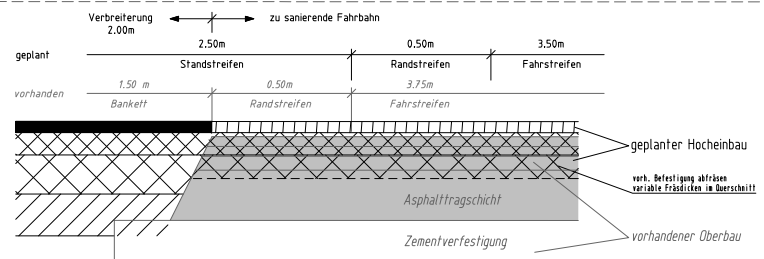

**Legende**

- Abtrag Oberboden/ nicht tragfähiger Boden
- Oberbodeneinbau
- Sandeinbau/ tragfähiger Unterbau

4.				
3.				
2.				
1.				
Nr.	Art der Änderung	bearbeitet	geprüft	aufgestellt
Entwurfsbearbeitung		Datum		Zeichen
IPW		2011-11		roe
Wallehorst, 2011-11		2011-11		rr
		2011-11		bu
		2011-11		bu
Plan-Nummer: H:\SBA-OL\RO1002\Berechnung\CARD\U4_1\PL_TV\PLF_01				
Niedersächsische Landesbehörde für Straßenbau und Verkehr				Unterlage 6
Strabe...A.31... von km...9,437... bis km...9,437...				Blatt Nr. 1
(Nächster Ort): Riepe/Neermoor				Reg. Nr. 31.022
A 31 Emden - Leer			nachgeprüft	Po
Anbau von Standstreifen ausserhalb der Dammlagen			Maßstab 150/110	
Aufgestellt: Oldenburg, den 20.01.2012., Nieders. Landesbehörde für Straßenbau u. Verkehr Geschäftsbereich Oldenburg				
In Auftrage: gez. Bley				