


Querschnitt im Bereich Entwässerungsverband Oldersum (Bau-km 12+400)

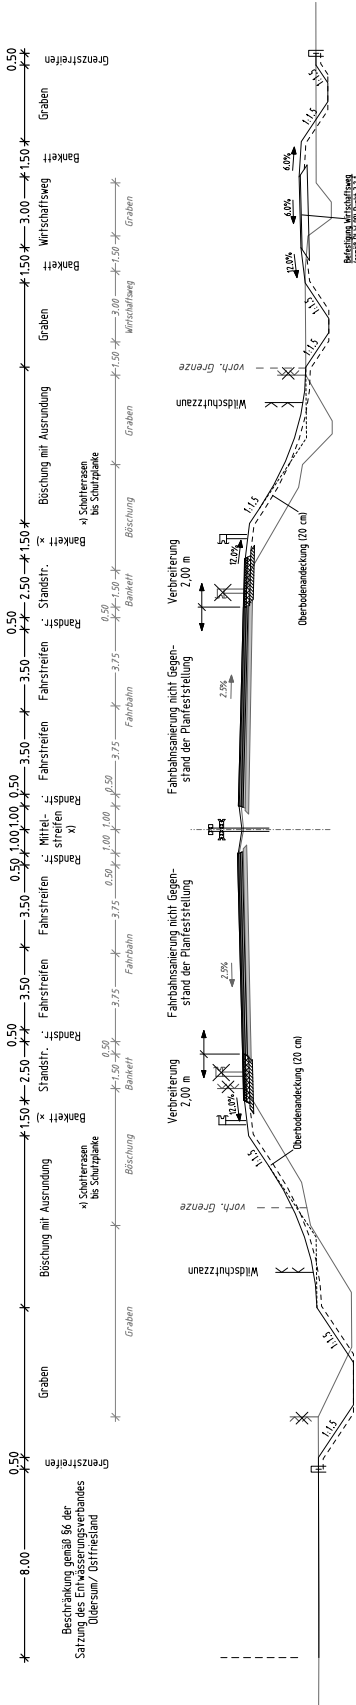

4.										
3.										
2.										
1.	Art der Änderung		bestanden	geändert	Datum	ausgeführt				
Nr.	Entwurfzeichnung					Datum	Zeichen			
	IPW									
Maßstab	20m:1	bearbeitet		20m:1	rr	von				
Blz	bu	geprüft		20m:1	bu	Revisions-Nr.				
Bu	bu	freigegeben		20m:1	bu	Datei-Nr.				
Bu	bu					Zeichn.				
Bu	bu					Blz.				
Bu	bu					Blz.				

A 31
Enden - Leer
 Anbau von Standstreifen
 zwischen AS Riepe und AS Neermoor
 Maßstab 1:100

Aufgestellt:
 Strabengeschicht
 Bereich des Entwässerungsverbandes

Übersicht: 6
Blatt Nr.: 2
Revisions-Nr.: 31.023
Datei-Nr.: 10-1202
Blz.: 0-2


Ödning, den 20.02.2012.
 Heider, L. / ...
 ...
 ...

Blz. Bly

Blz. Bly

Blz. Bly

Querschnitt im Dammbereich (Bau-km 13+600)

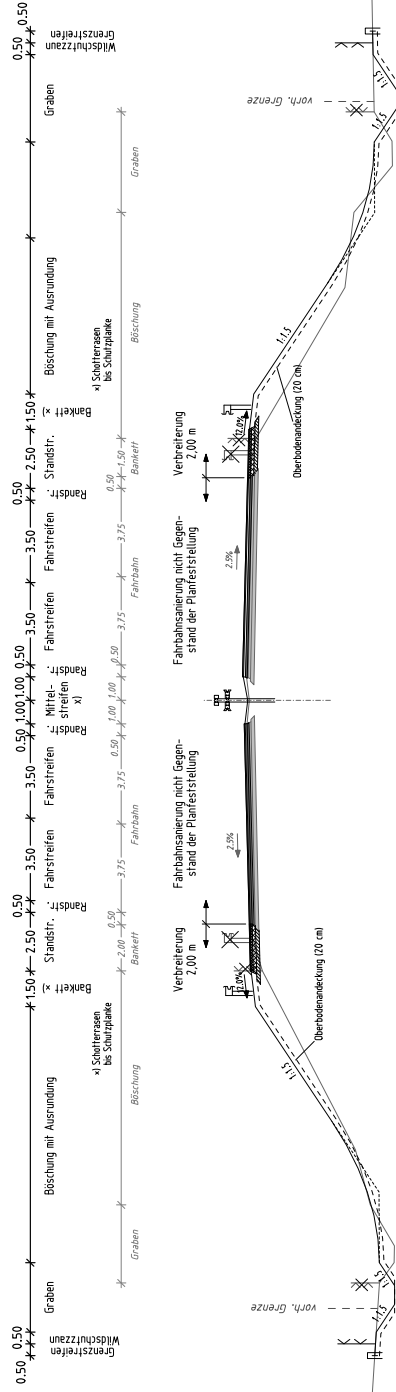

Entwurfzeichnung		IPW		Date		Zeichen	
				bearbeitet		2011-II	
				gezeichnet		2011-II	
				geprüft		2011-II	
				freigegeben		2011-II	
Nr.:		Art der Änderung		Datum		aufgearbeitet	
1.							
2.							
3.							
4.							

Wiederstatische Landesbehörde für Straßenbau und Verkehr		Vertrags-Nr.		4	
Straße: „A 31“		Reihe Nr.		3	
Müchelteich-Ort: „Riepe, Müchelteich“		Reh. Nr.		31.024	
		Datum		Zeichen	
		10.12.2012		P0	
A 31		Strabenschnitt			
Enden - Leer		Diamanten			
Anbau von Standstreifen		Maßstab		1:100	
zwischen AS Riepe und AS Nieermoor					
Aufgestellt					
Übersicht den „20.01.2012“					
Herausgegeben von: Landesverwaltungsamt					
in Auftrag: BfL, BfV					

