


geplottet am: 06.06.12 gespeichert unter: Projekt 004603-41_4 Datei VS4UK21.PLT

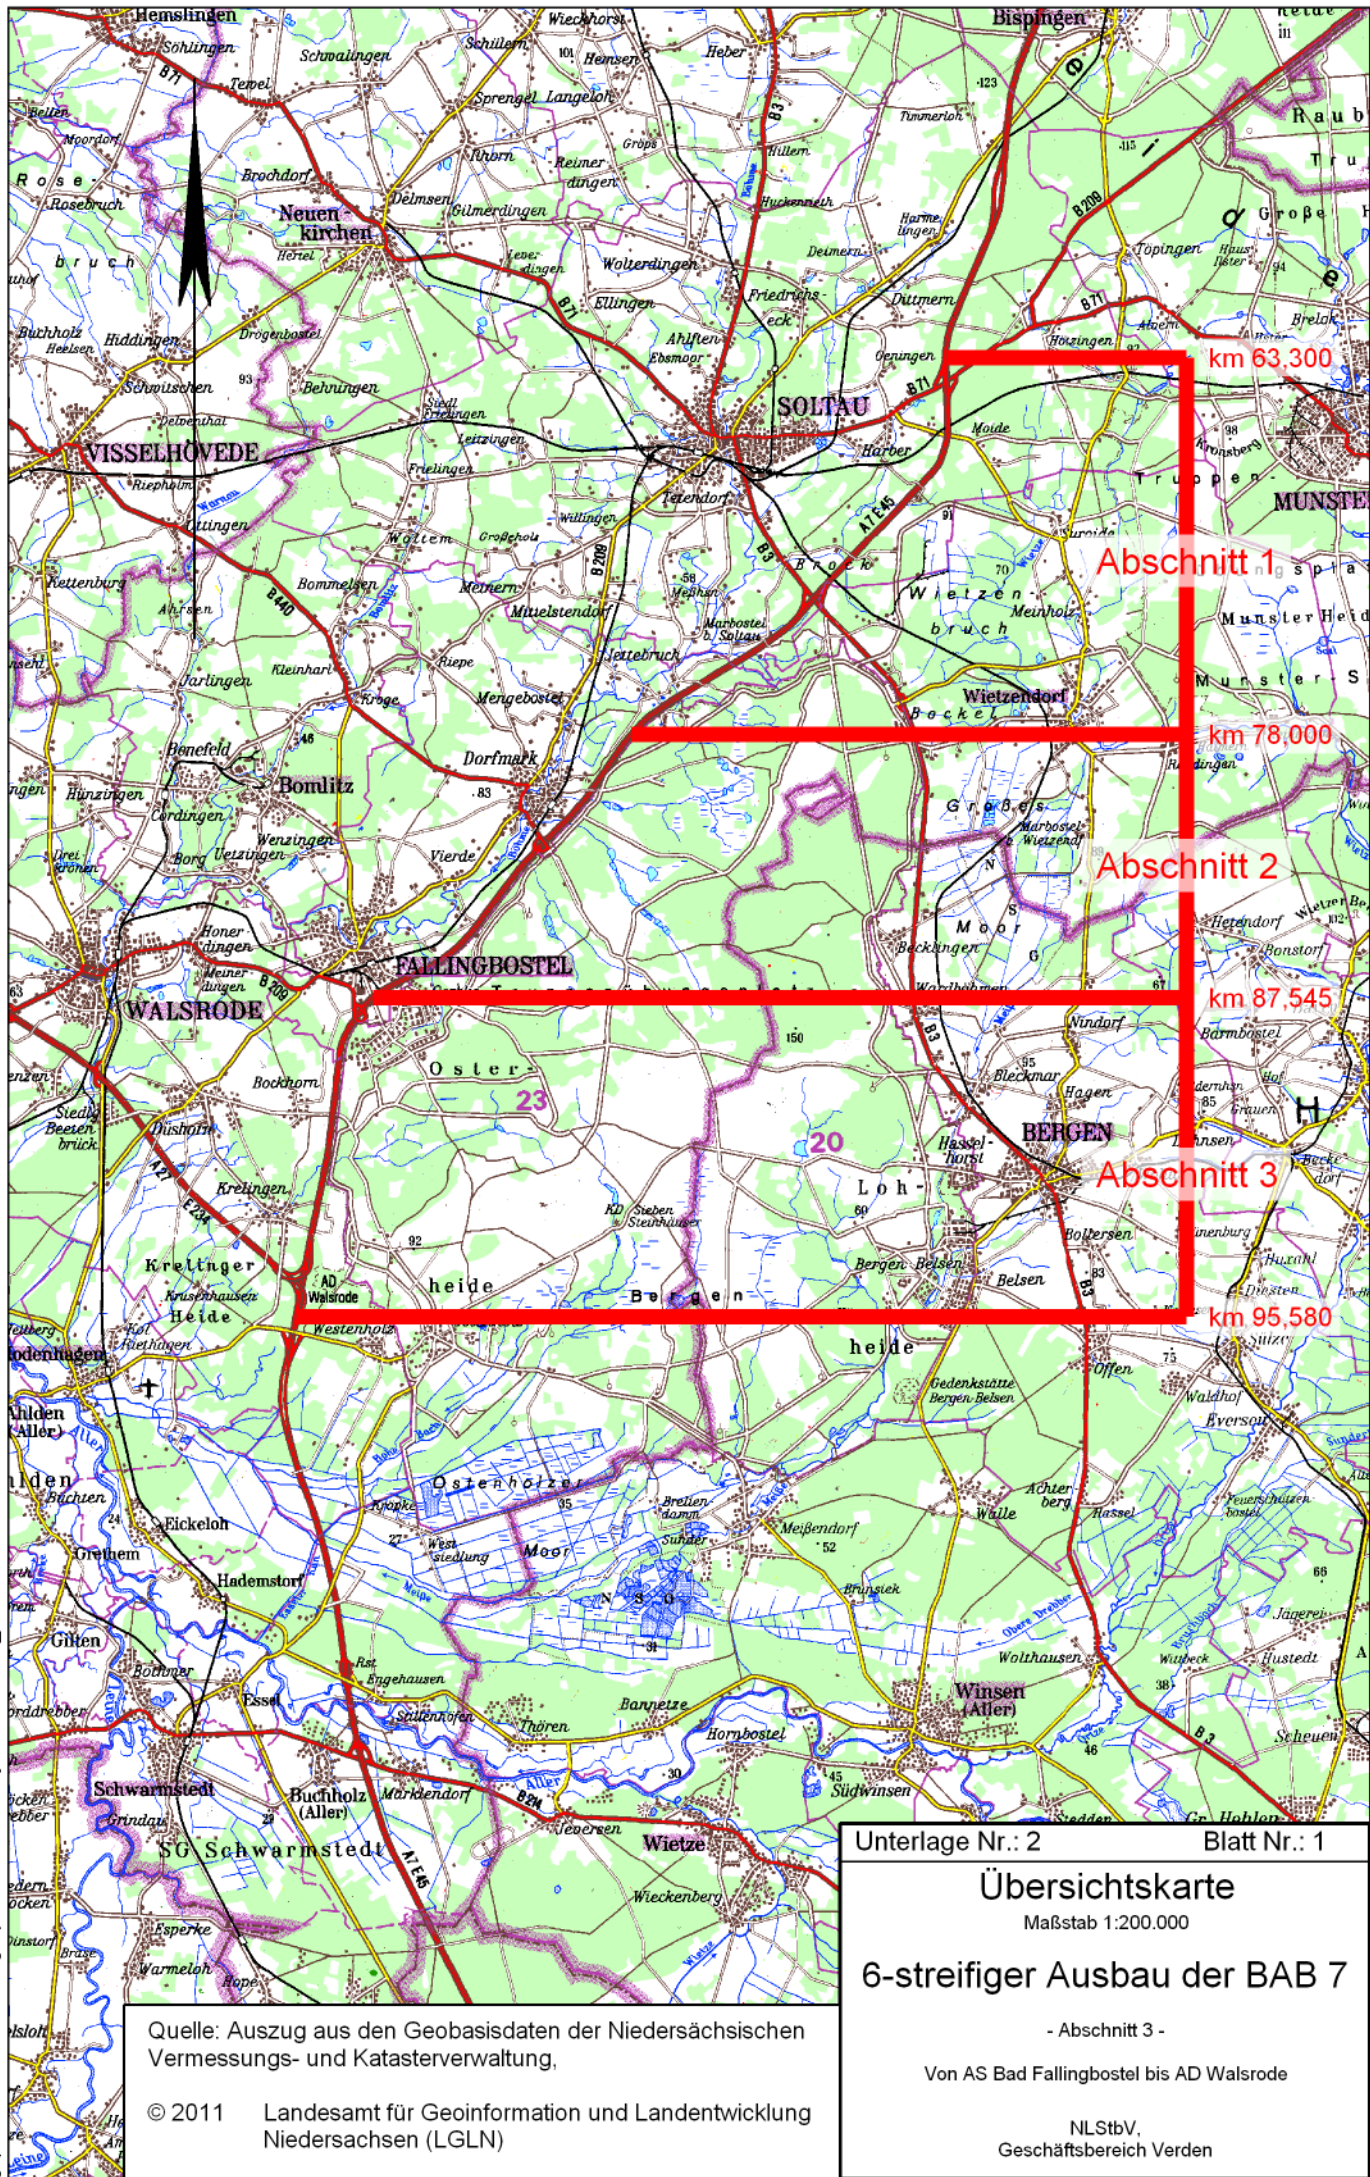

Unterlage Nr.: 2 Blatt Nr.: 1

Übersichtskarte

Maßstab 1:200.000

6-streifiger Ausbau der BAB 7

- Abschnitt 3 -

Von AS Bad Fallingb. bis AD Walsrode

NLStbV,
Geschäftsbereich Verden

Quelle: Auszug aus den Geobasisdaten der Niedersächsischen Vermessungs- und Katasterverwaltung,

© 2011 Landesamt für Geoinformation und Landentwicklung Niedersachsen (LGLN)