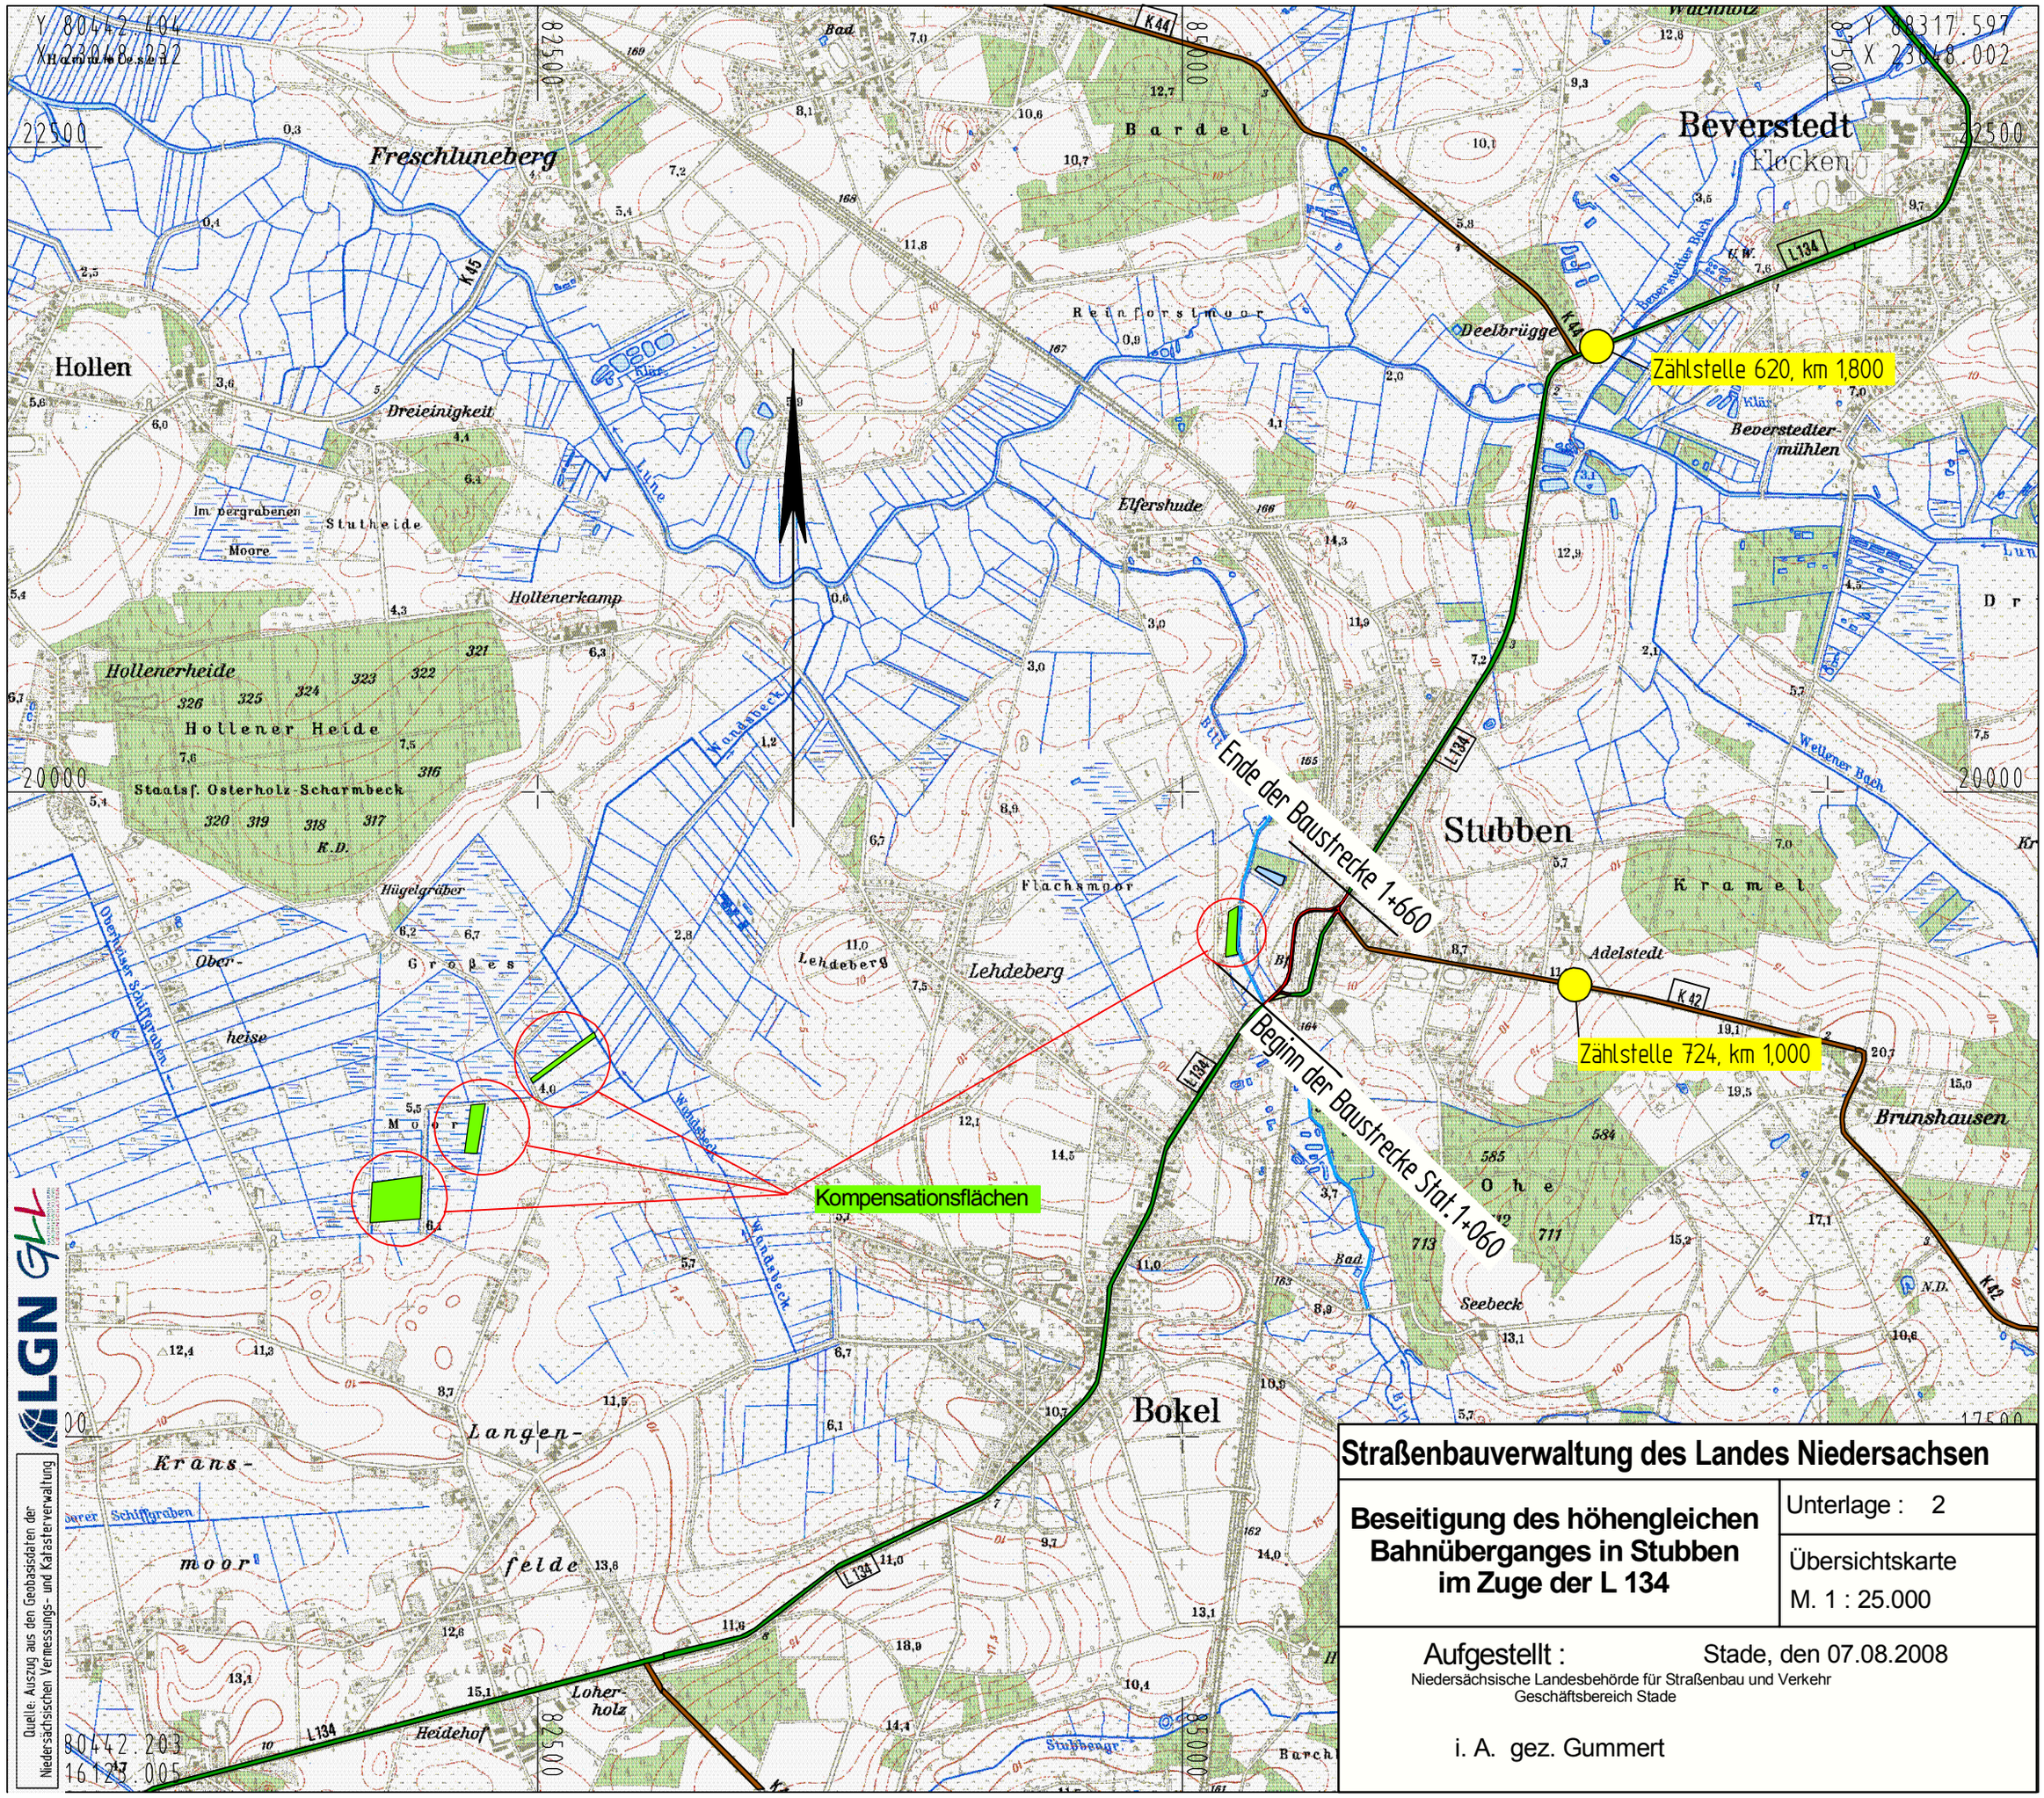

Straßenbauverwaltung des Landes Niedersachsen

Beseitigung des höhengleichen Bahnüberganges in Stubben im Zuge der L 134	Unterlage : 2 Übersichtskarte M. 1 : 25.000

Aufgestellt : Stade, den 07.08.2008

Niedersächsische Landesbehörde für Straßenbau und Verkehr
Geschäftsbereich Stade

i. A. gez. Gummert