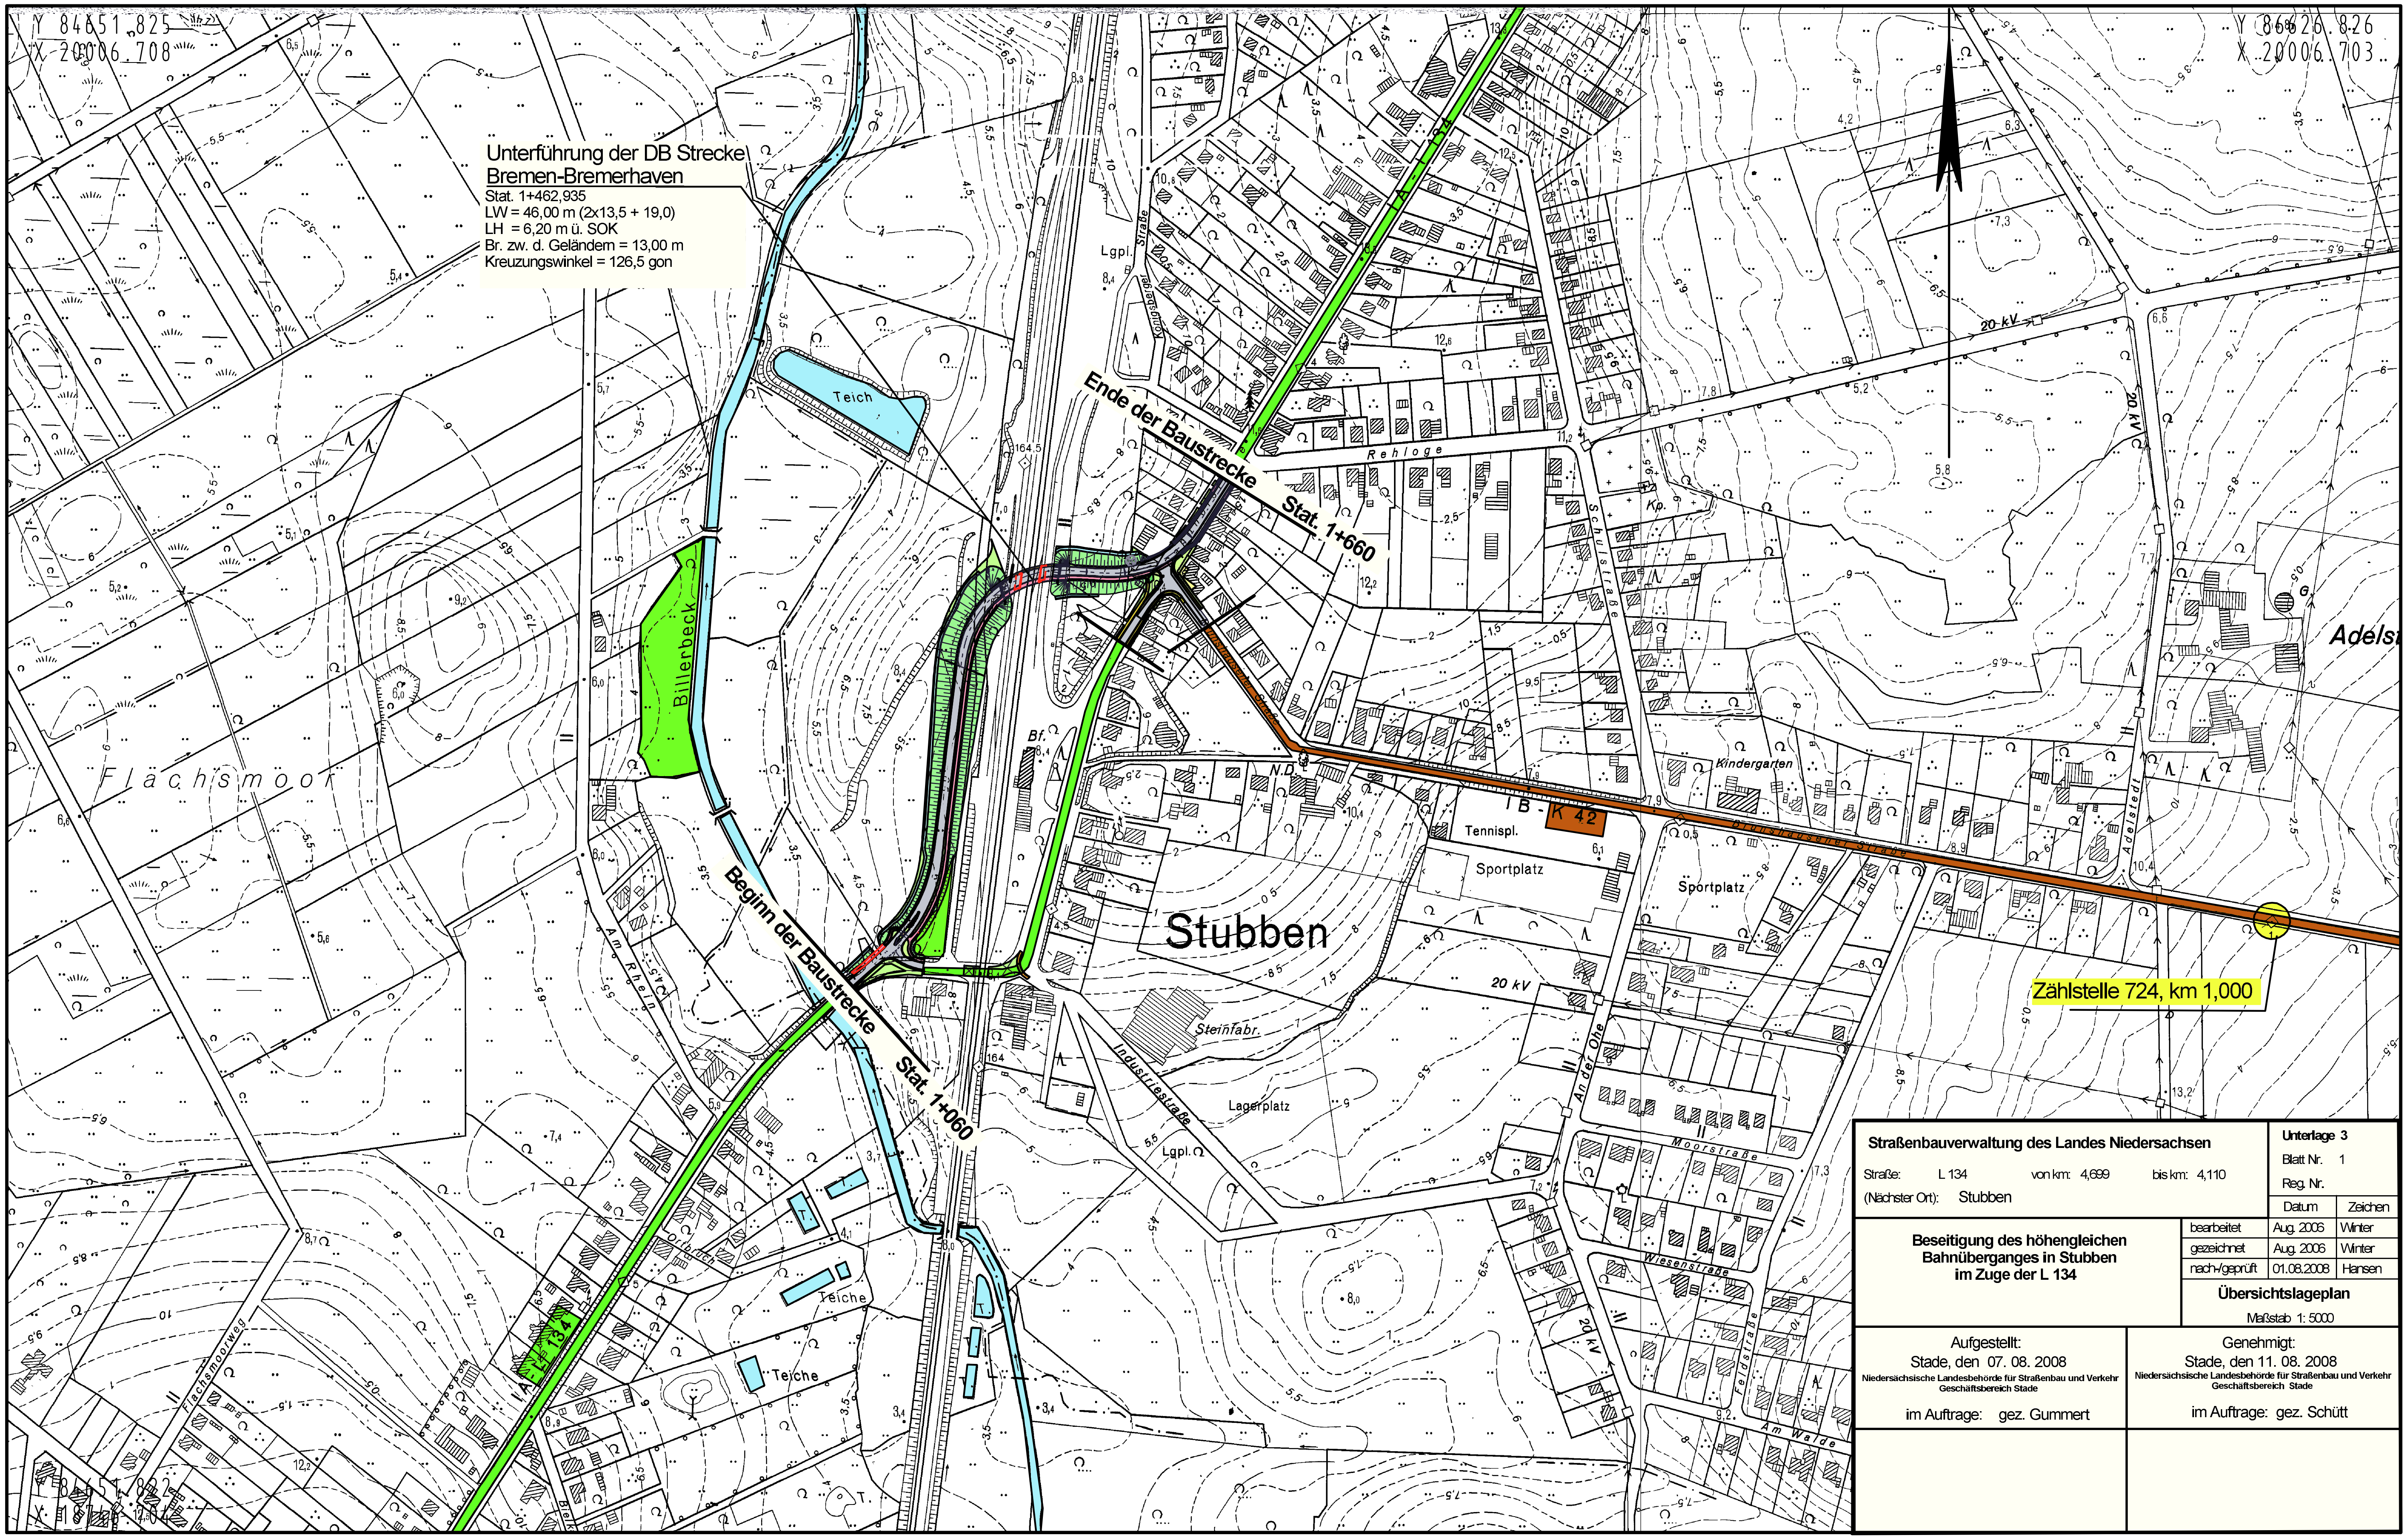

Straßenbauverwaltung des Landes Niedersachsen

Straße:	L 134	von km: 4,699	bis km: 4,110	
(Nächster Ort):	Stubben			

Unterlage 3
Blatt Nr. 1
Reg. Nr.

Beseitigung des höhengleichen Bahnüberganges in Stubben im Zuge der L 134

	Datum	Zeichen
bearbeitet	Aug. 2006	Winter
gezeichnet	Aug. 2006	Winter
nach-/geprüft	01.08.2008	Hansen

Übersichtslageplan

Maßstab 1: 5000

Aufgestellt:
Stade, den 07. 08. 2008
Niedersächsische Landesbehörde für Straßenbau und Verkehr Geschäftsbereich Stade
im Auftrage: gez. Gummert

Genehmigt:
Stade, den 11. 08. 2008
Niedersächsische Landesbehörde für Straßenbau und Verkehr Geschäftsbereich Stade
im Auftrage: gez. Schütt

Diese Unterlage ist Bestandteil des
Planfeststellungsbeschlusses
vom 28.01.2011
Landkreis Cuxhaven, Der Landrat
Amt für Wasser- und Abfallwirtschaft
Im Auftrag gez. Hoffmann