


ohne Maßstab

ohne Maßstab

Absetzbecken für
Schweb- und Feststoffrückhaltung
und Speicherung


Tauchdamm zur Rückhaltung von Leichtflüssigkeiten

Speicherbecken

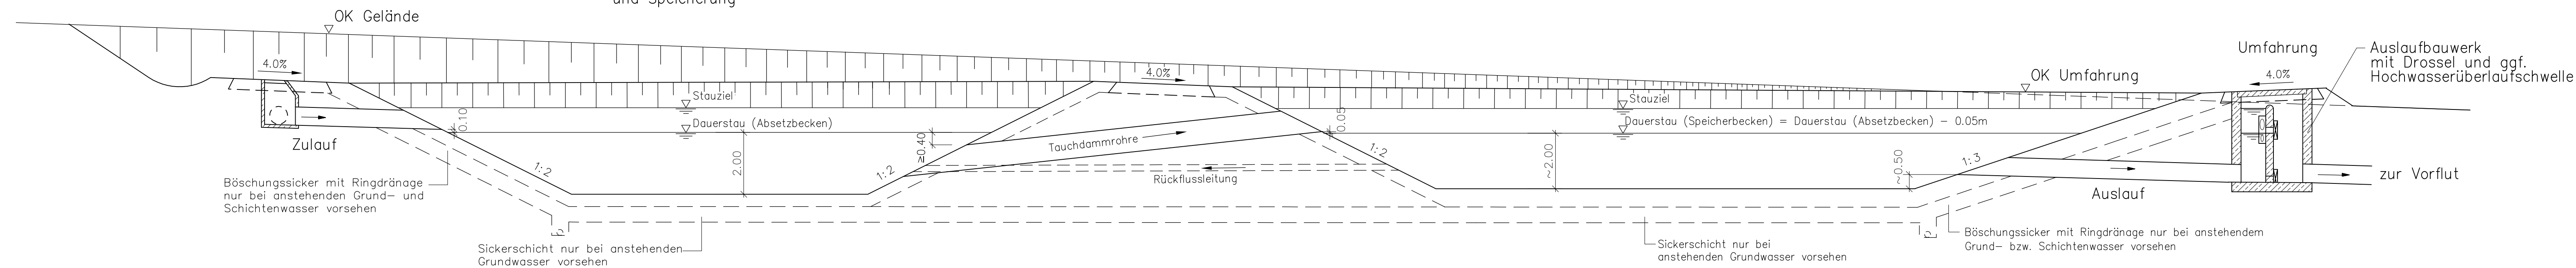


Prinzipschnitt durch Tauchdamm

M 1:50

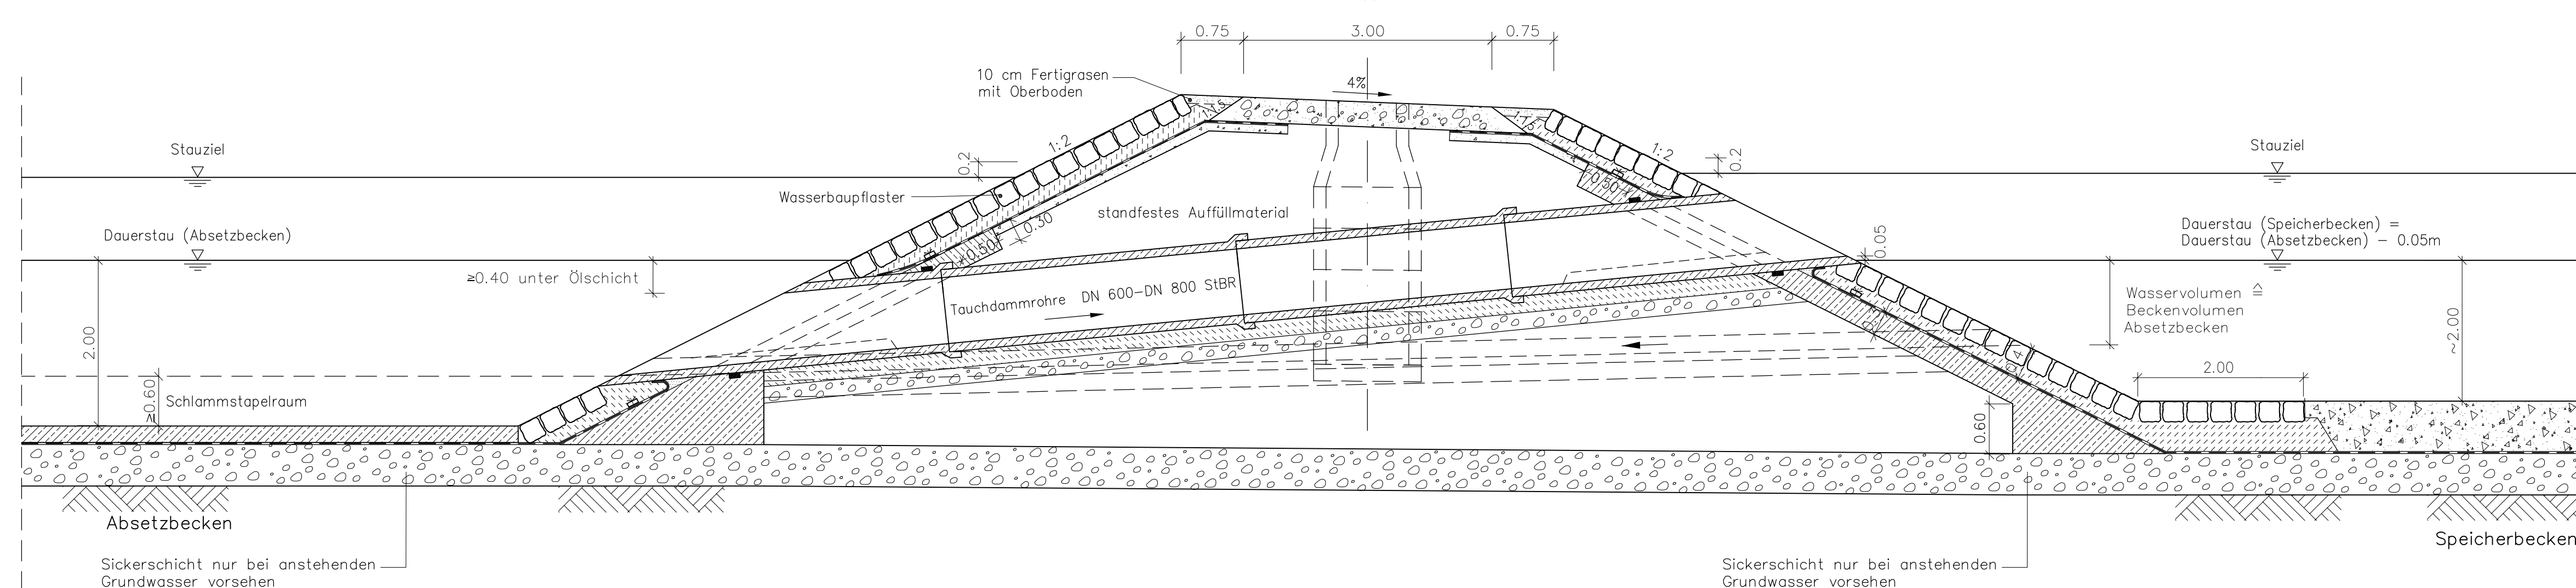


Ansicht Tauchdamm Absetzbecken

M 1:50

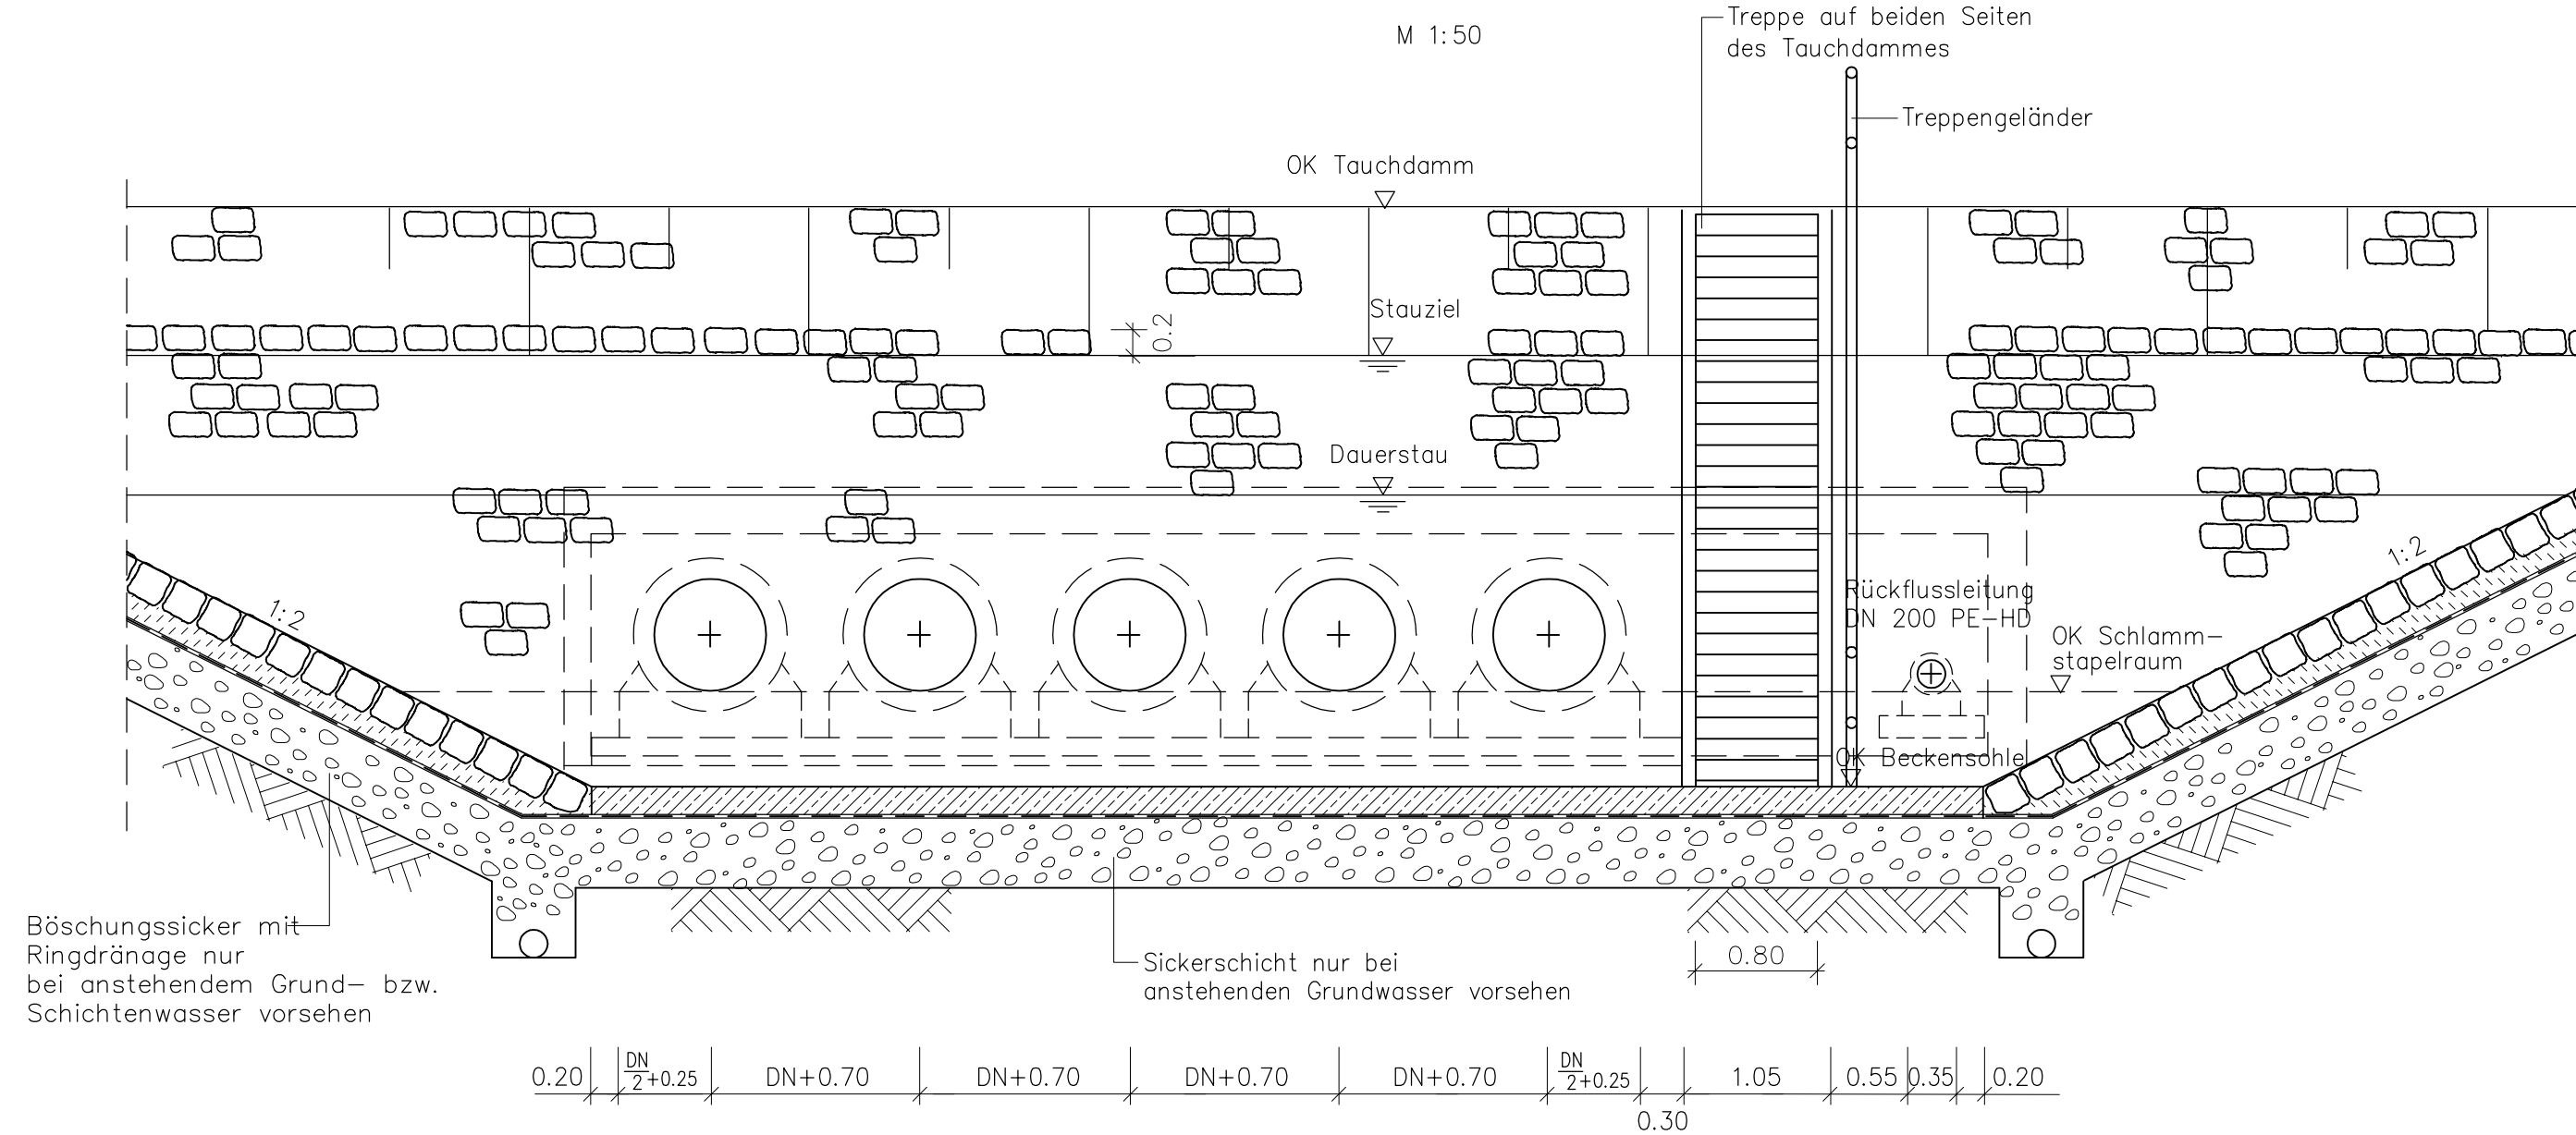


Beckeneinlauf

M 1:50

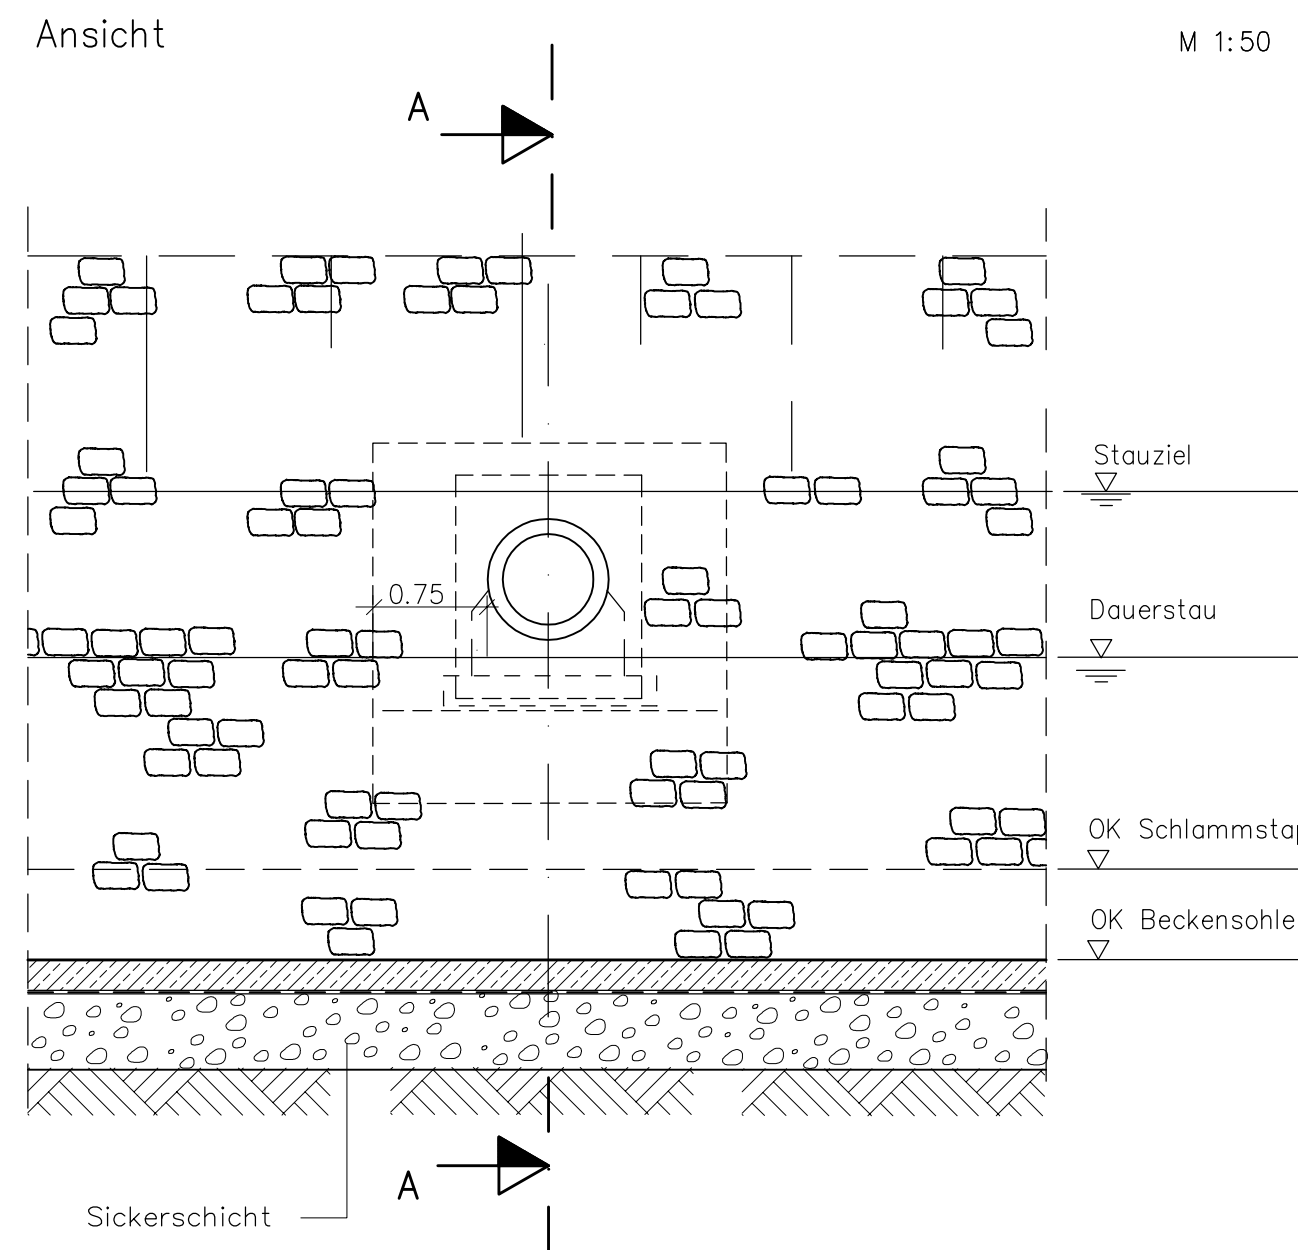


Schnitt A – A

Umfahrung

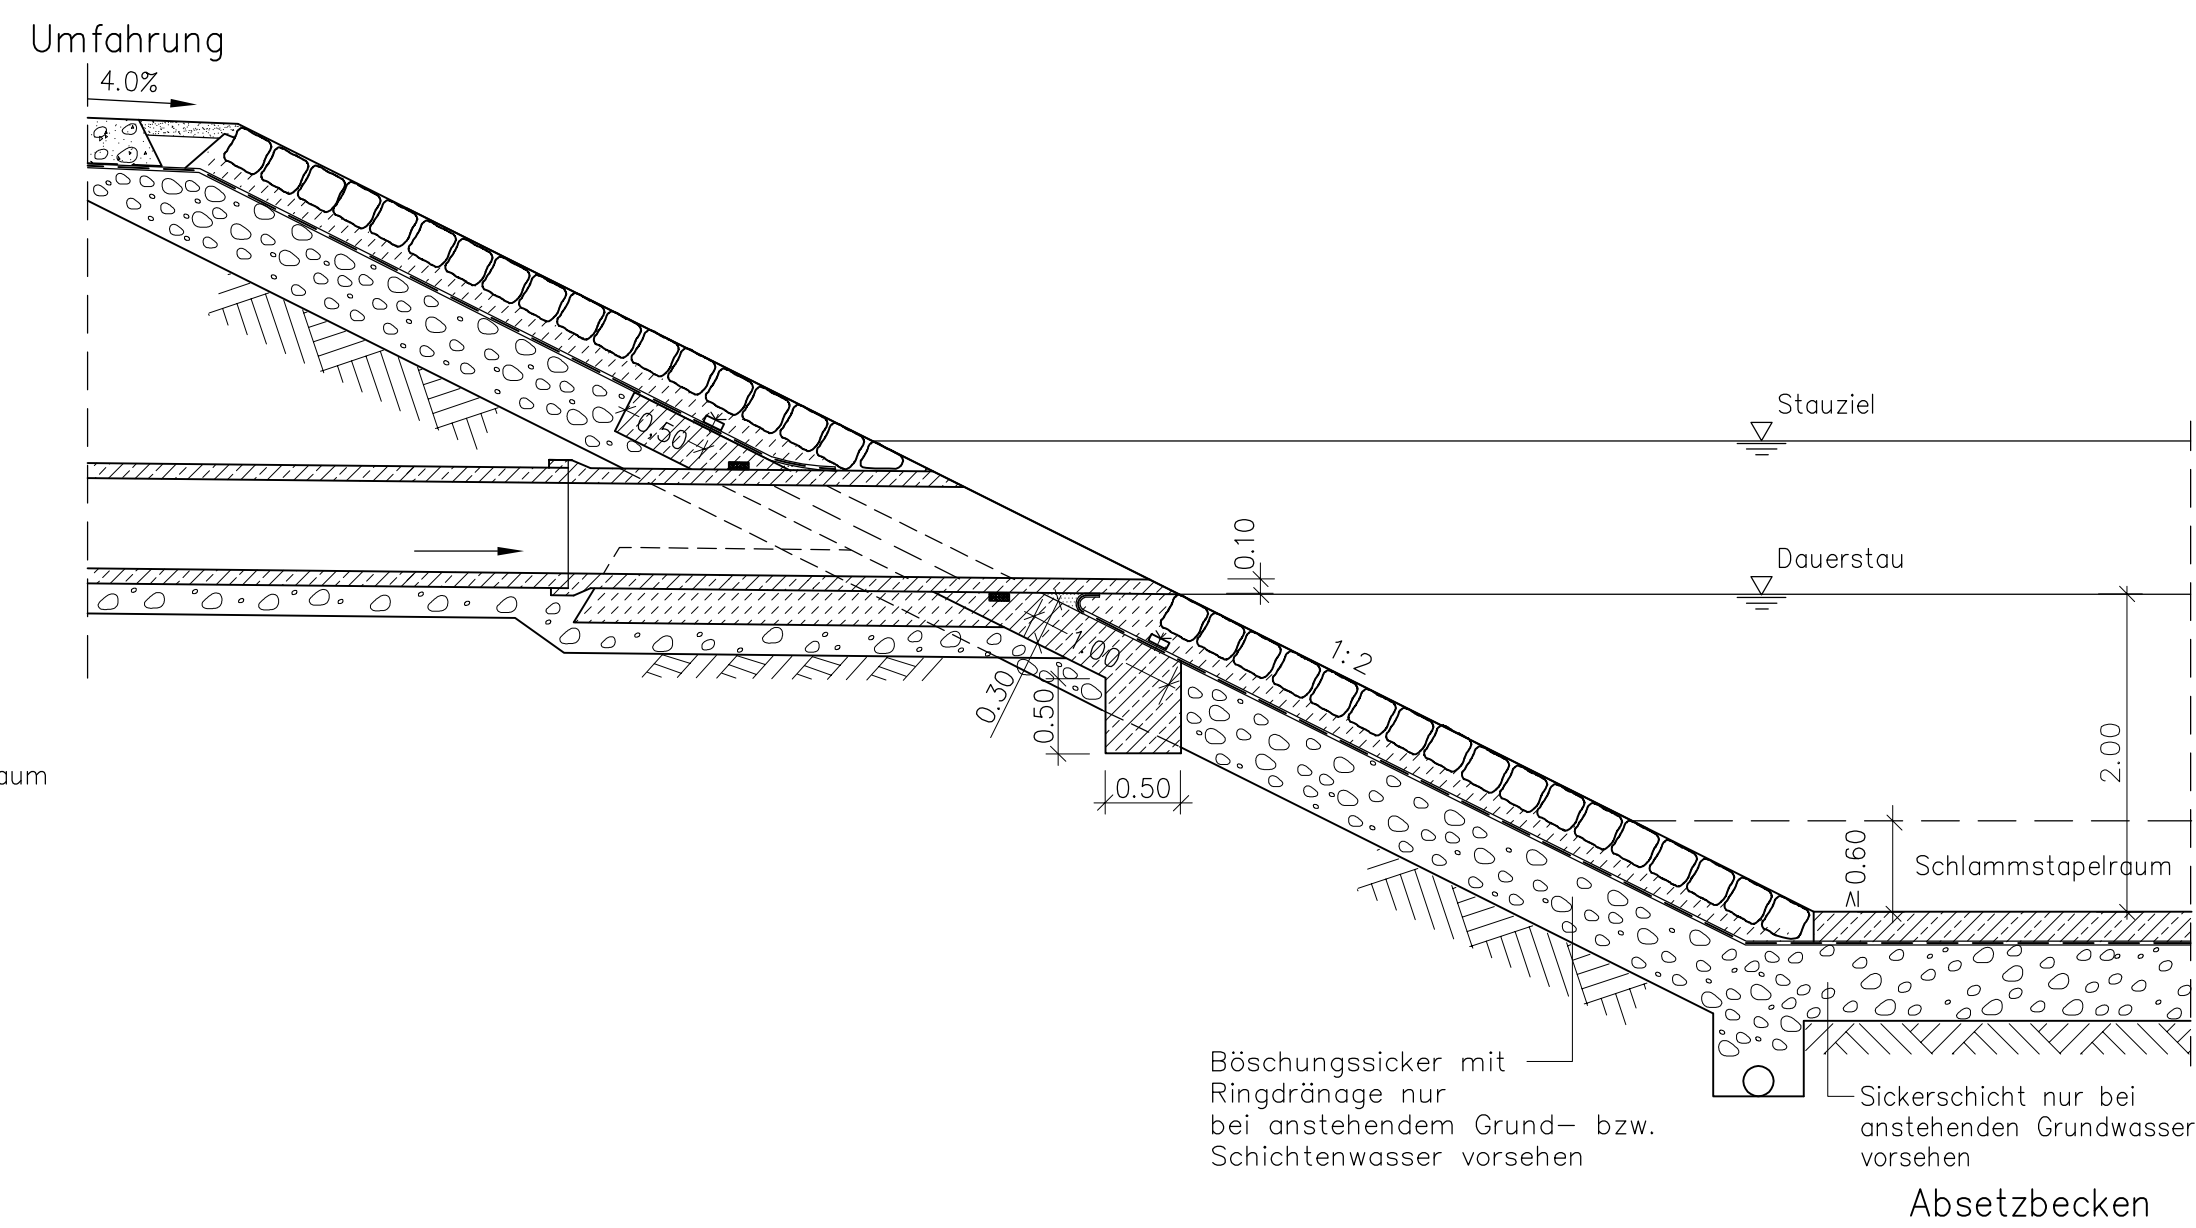


Beckenauslauf

M. 1.50

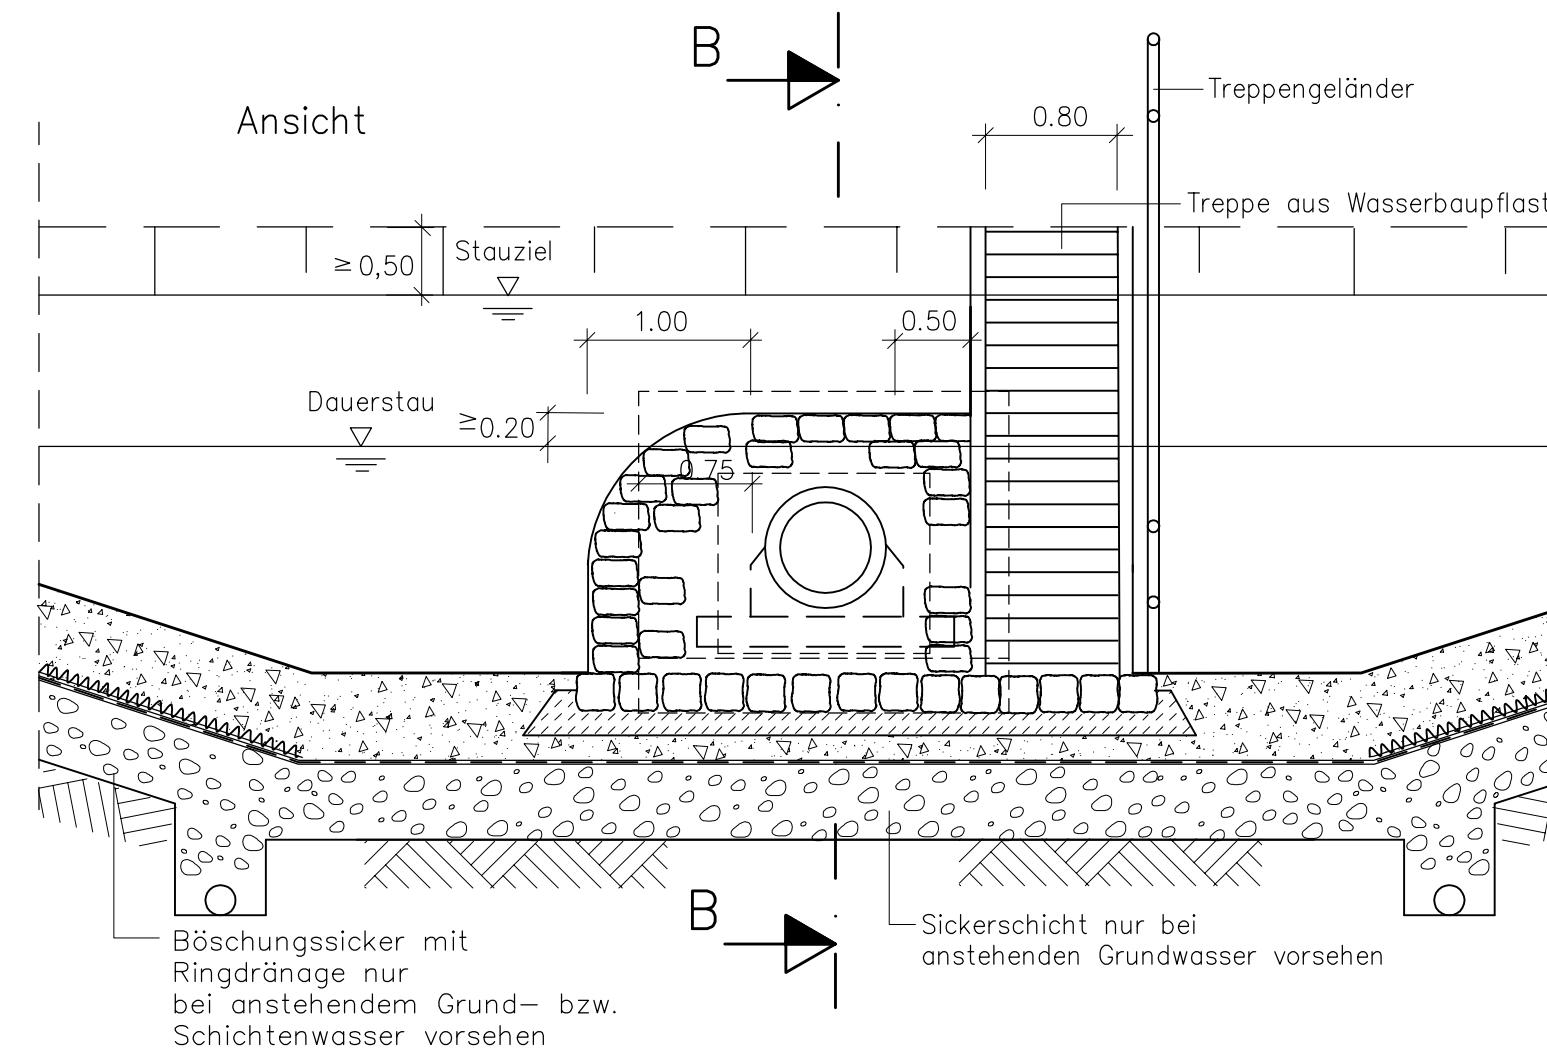

Schnitt B – B

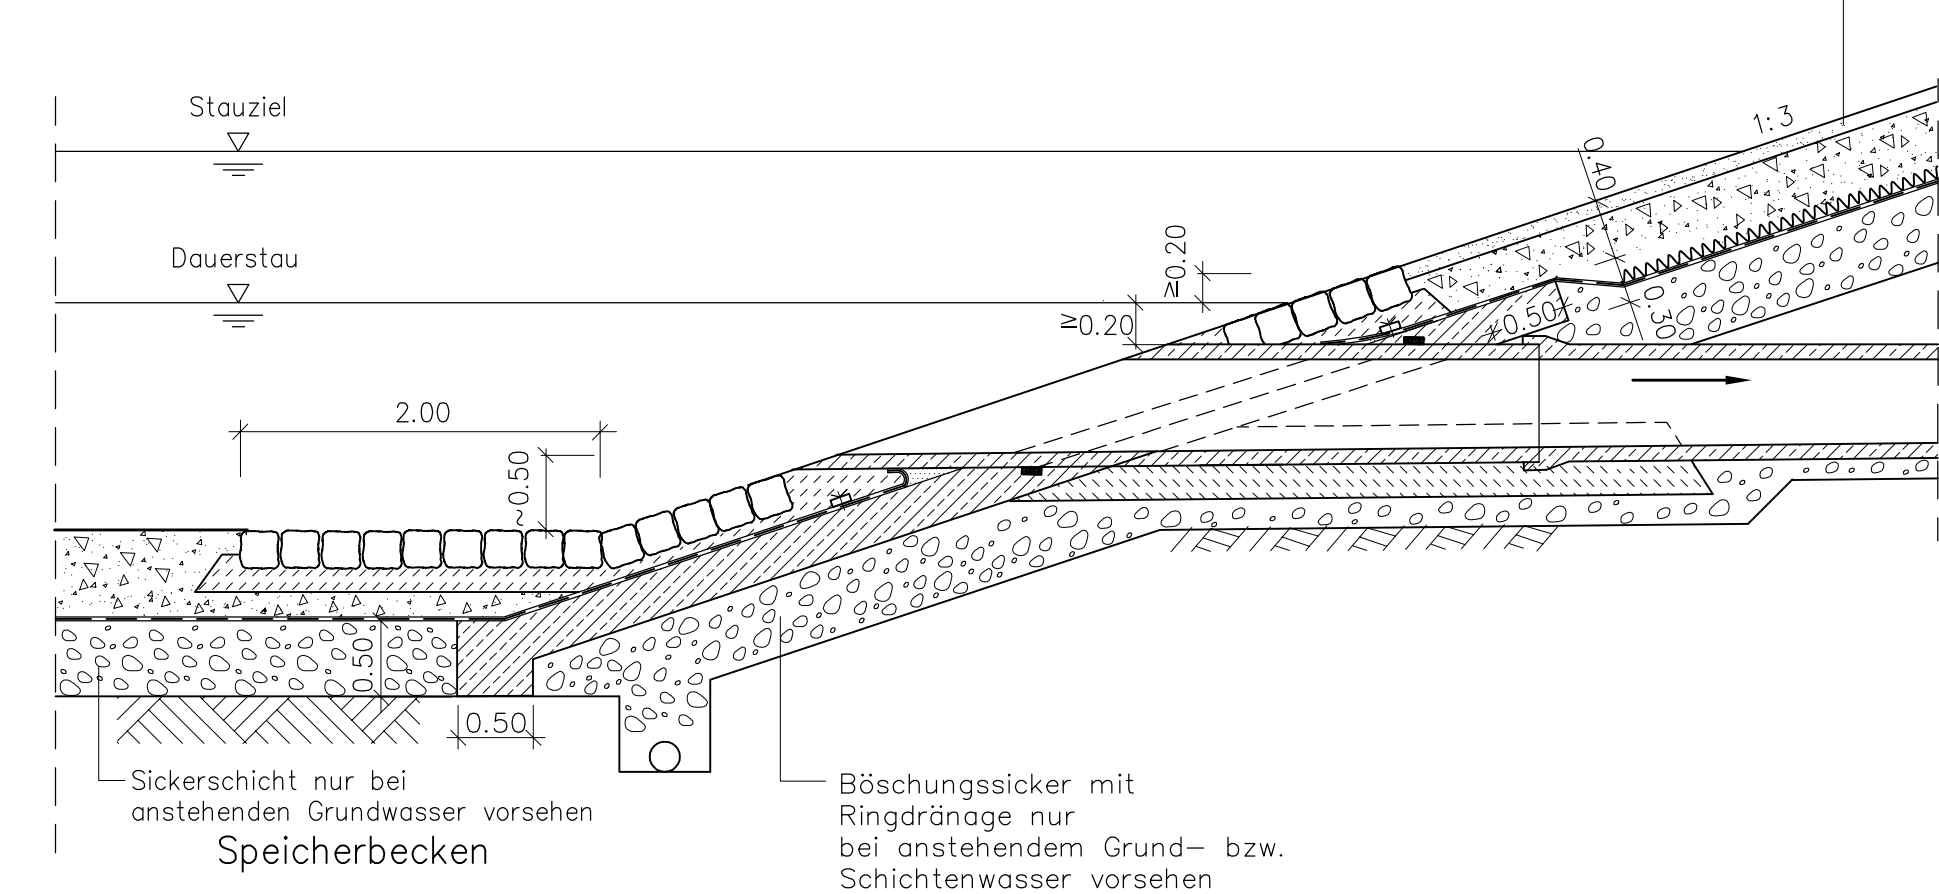

5.			
4.			
3.			
2.			
1.			
Nr.	Art der Änderung	Datum	Aufgestellt

Entwurfsbearbeitung:  EIBS Entwurfs- und Ingenieurbüro Straßenwesen GmbH Büro Hannover - Lister Damm 1, 30163 Hannover, Tel. (0511) 2624464 15.04.2011 	<table> <tr> <th></th><th>Datum</th><th>Zeichen</th></tr> <tr> <td>bearbeitet</td><td>04/2011</td><td>Flemming</td></tr> <tr> <td>gezeichnet</td><td>04/2011</td><td>Geler</td></tr> <tr> <td>geprüft:</td><td>04/2011</td><td>Stahlberg </td></tr> </table>		Datum	Zeichen	bearbeitet	04/2011	Flemming	gezeichnet	04/2011	Geler	geprüft:	04/2011	Stahlberg 
	Datum	Zeichen											
bearbeitet	04/2011	Flemming											
gezeichnet	04/2011	Geler											
geprüft:	04/2011	Stahlberg 											

Straßenbauverwaltung des Landes Niedersachsen Bundesautobahn: A7 Hannover - Kassel Streckenabschnitt VAE 2: Seesen bis Nörten-Hardenberg Teilstrecke VKE 2: süd. AS Echte bis süd. AS Northeim Nord von Betr.-km 233+850 bis Betr.-km 244+400		Unterlage: 13.4 Blatt Nr.: 1 Reg. Nr.
Datum	Zeichen	

6-streifiger Ausbau der A7 VAE 2 VKE 2 Planfeststellung / Proj.-Nr.: 111802	nachgeprüft	05/2011	We
	Musterzeichnung Absetz- und Regenrückhalte- becken mit Tauchdamm Maßstab 1:20, 1:25, 1:50		

Aufgestellt: Bof Gandersheim, den 04.09.2011 Niedersächsische Landesbehörde für Straßenbau und Verkehr – Geschäftsbereich Gandersheim –	
Im Auftrage gez. Lange	