


Übersichtsplan zum Straßennetz im Planungsraum

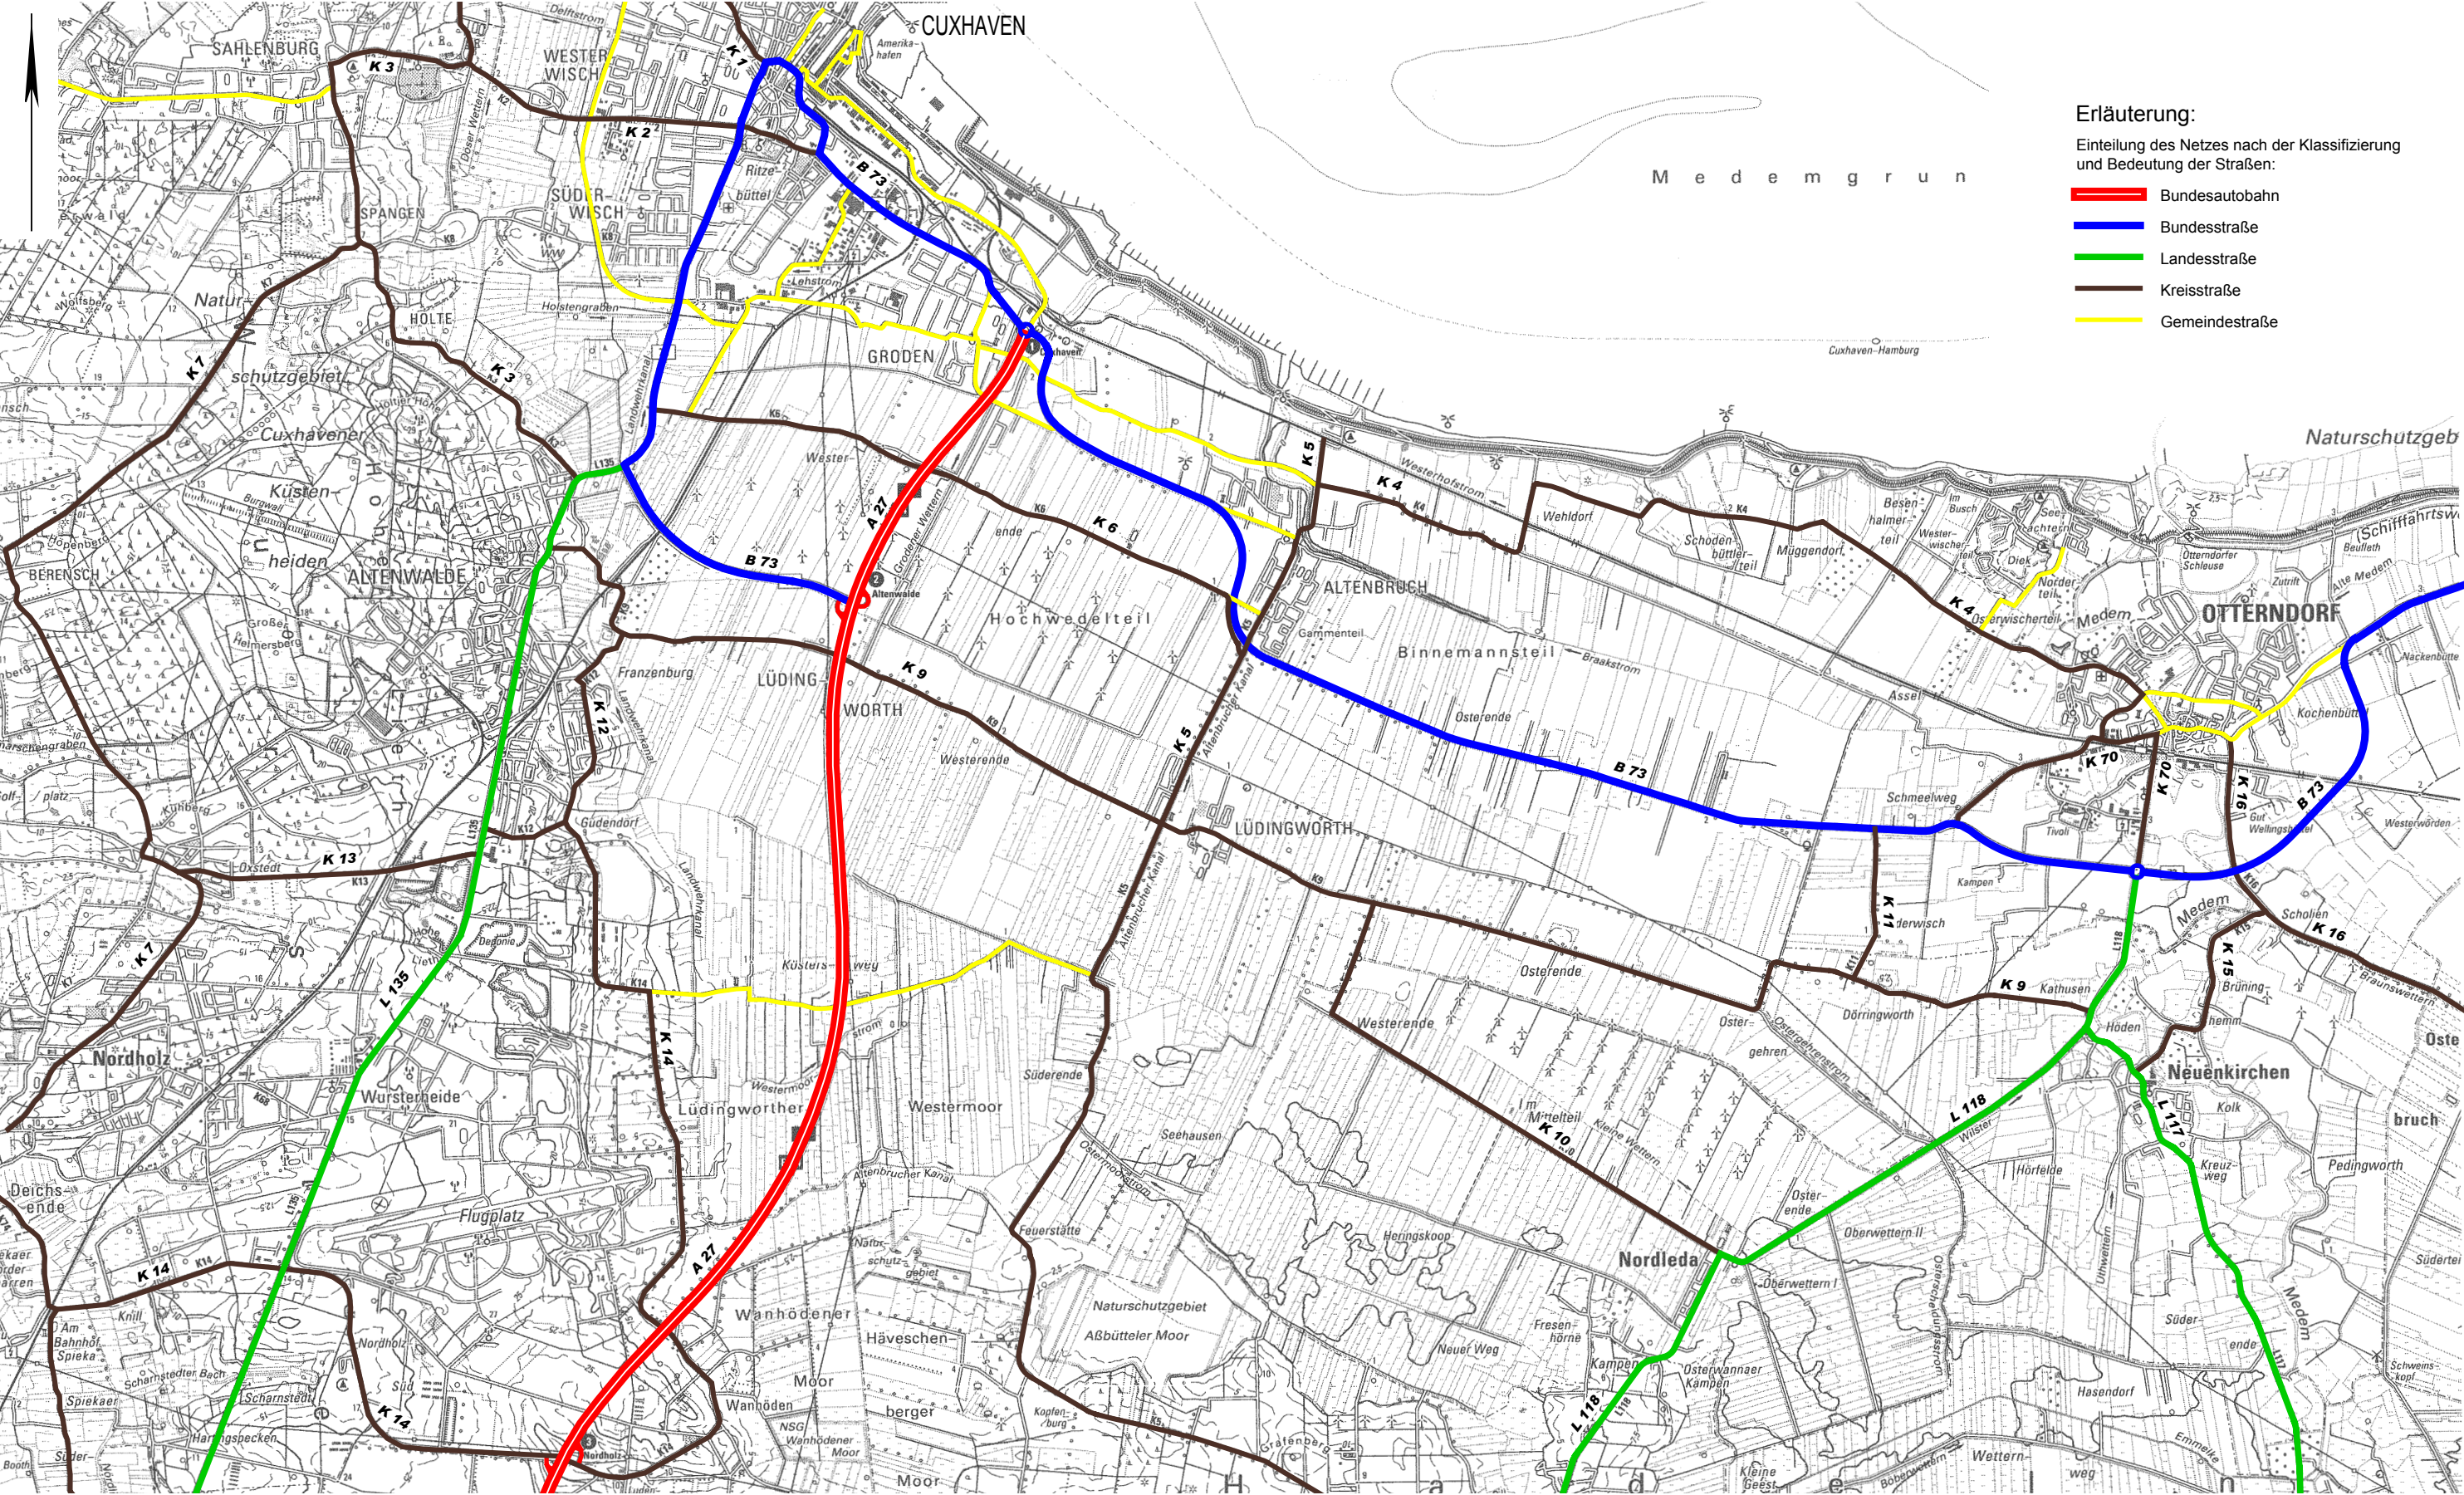

i:\b 73_2012\cuxhaven\3 pläne_121004