




Zulauf  
Detail A  
M=1:100

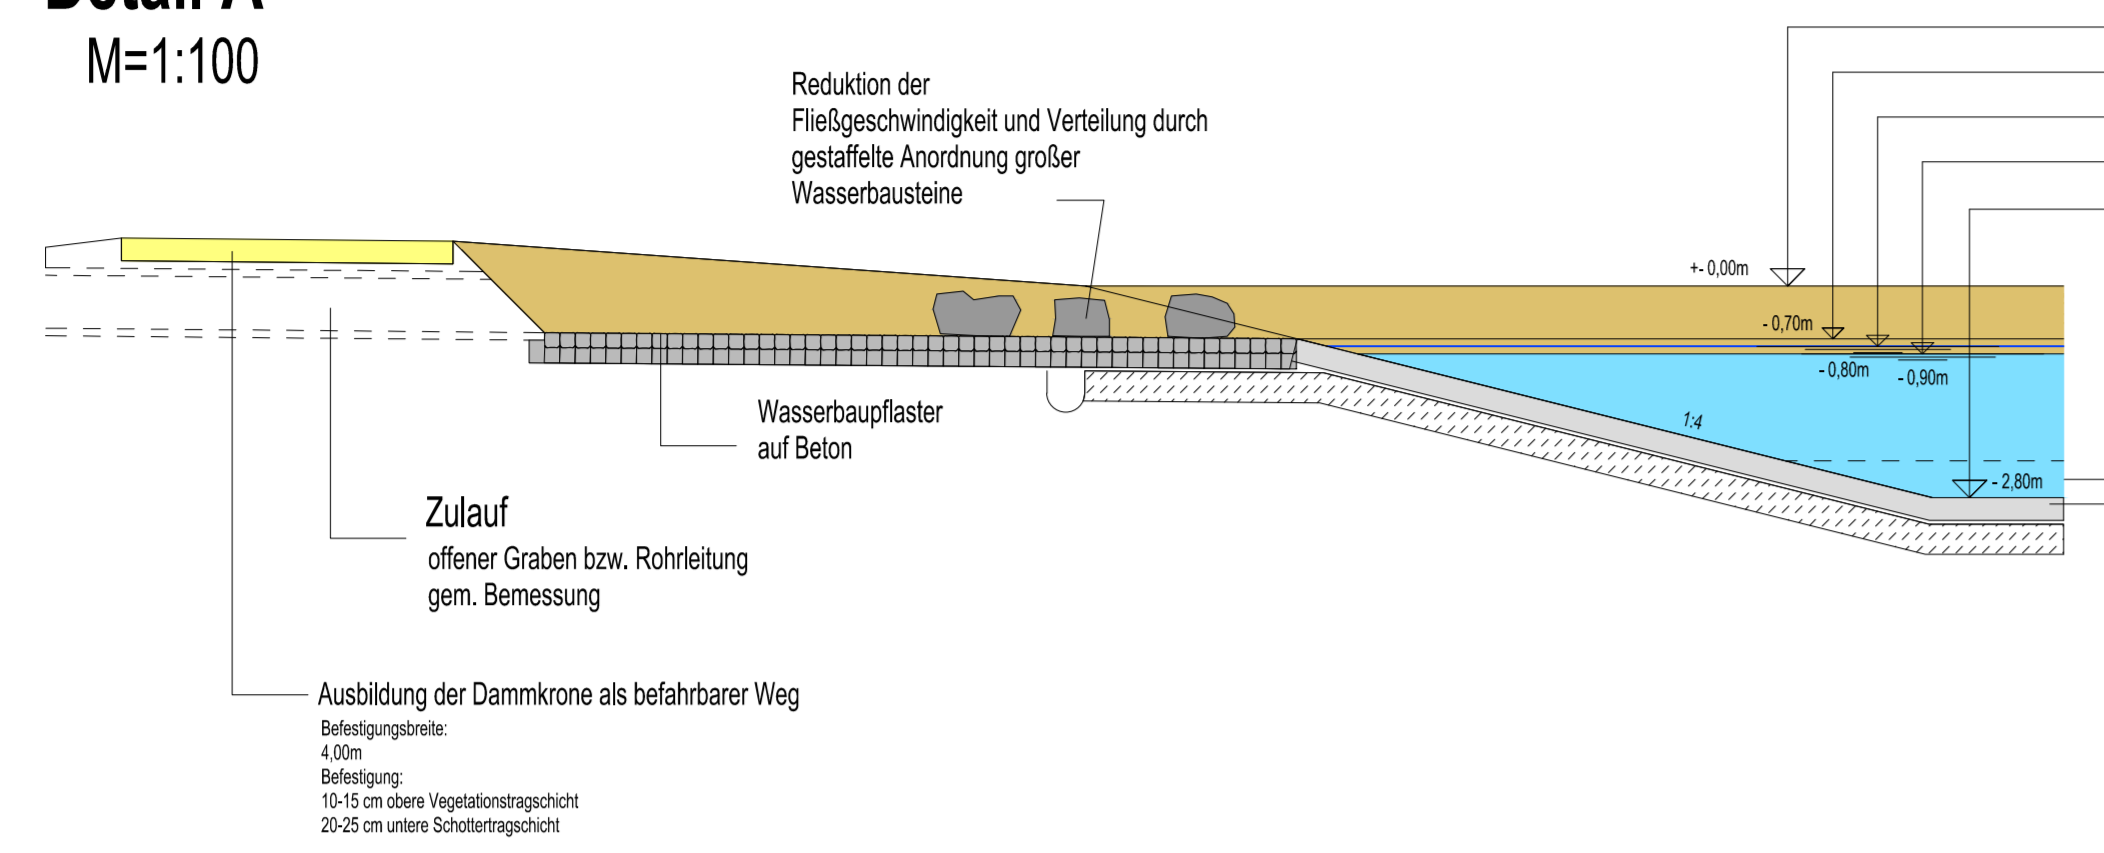


Überlaufbauwerk  
Detail B  
M=1:100

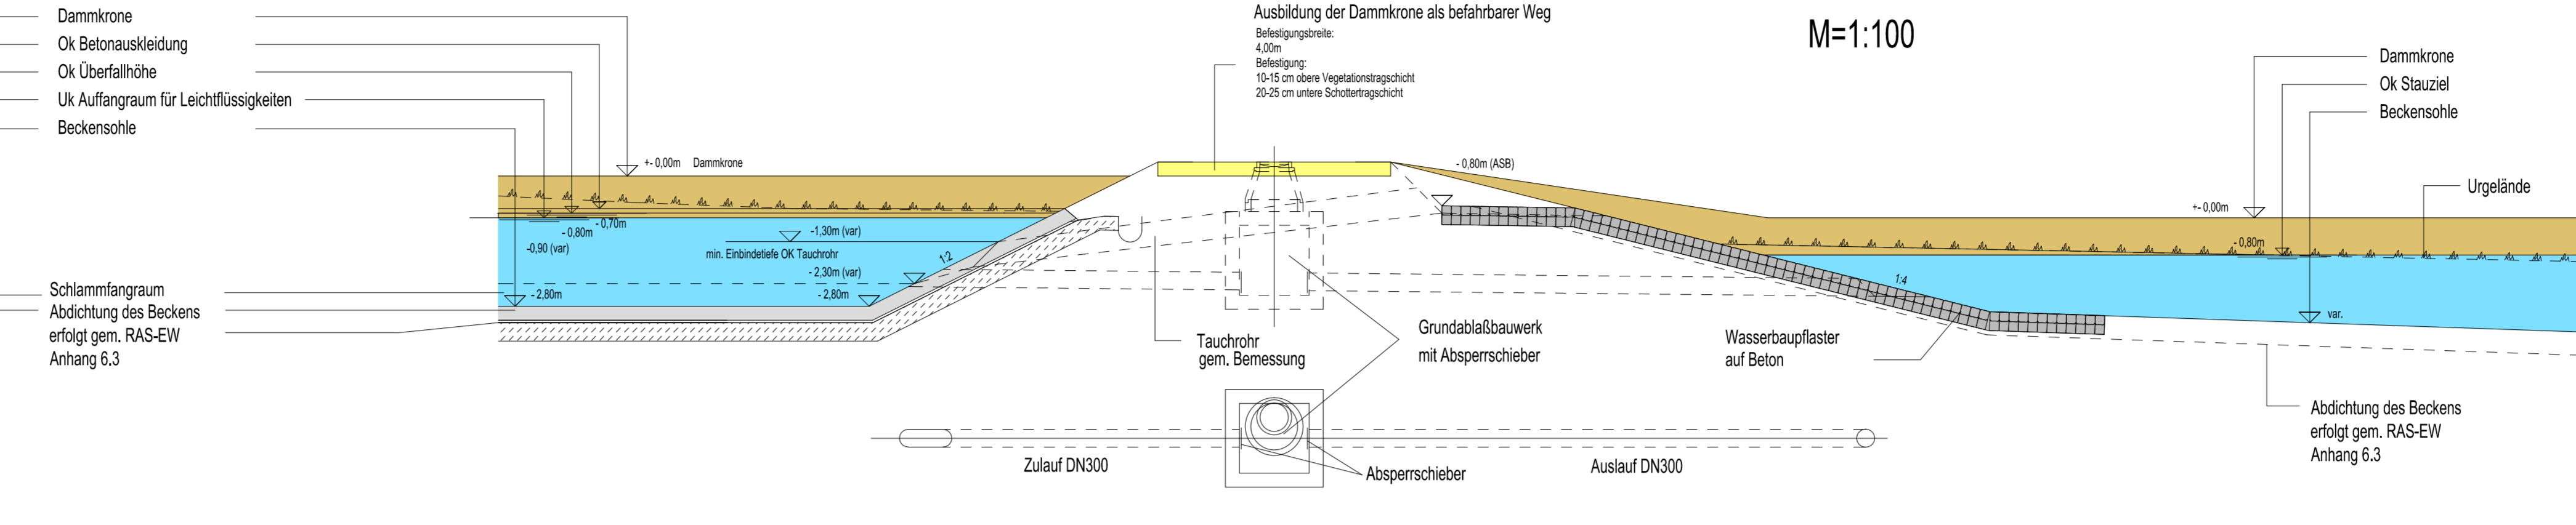

Längsschnitt  
M=1:500

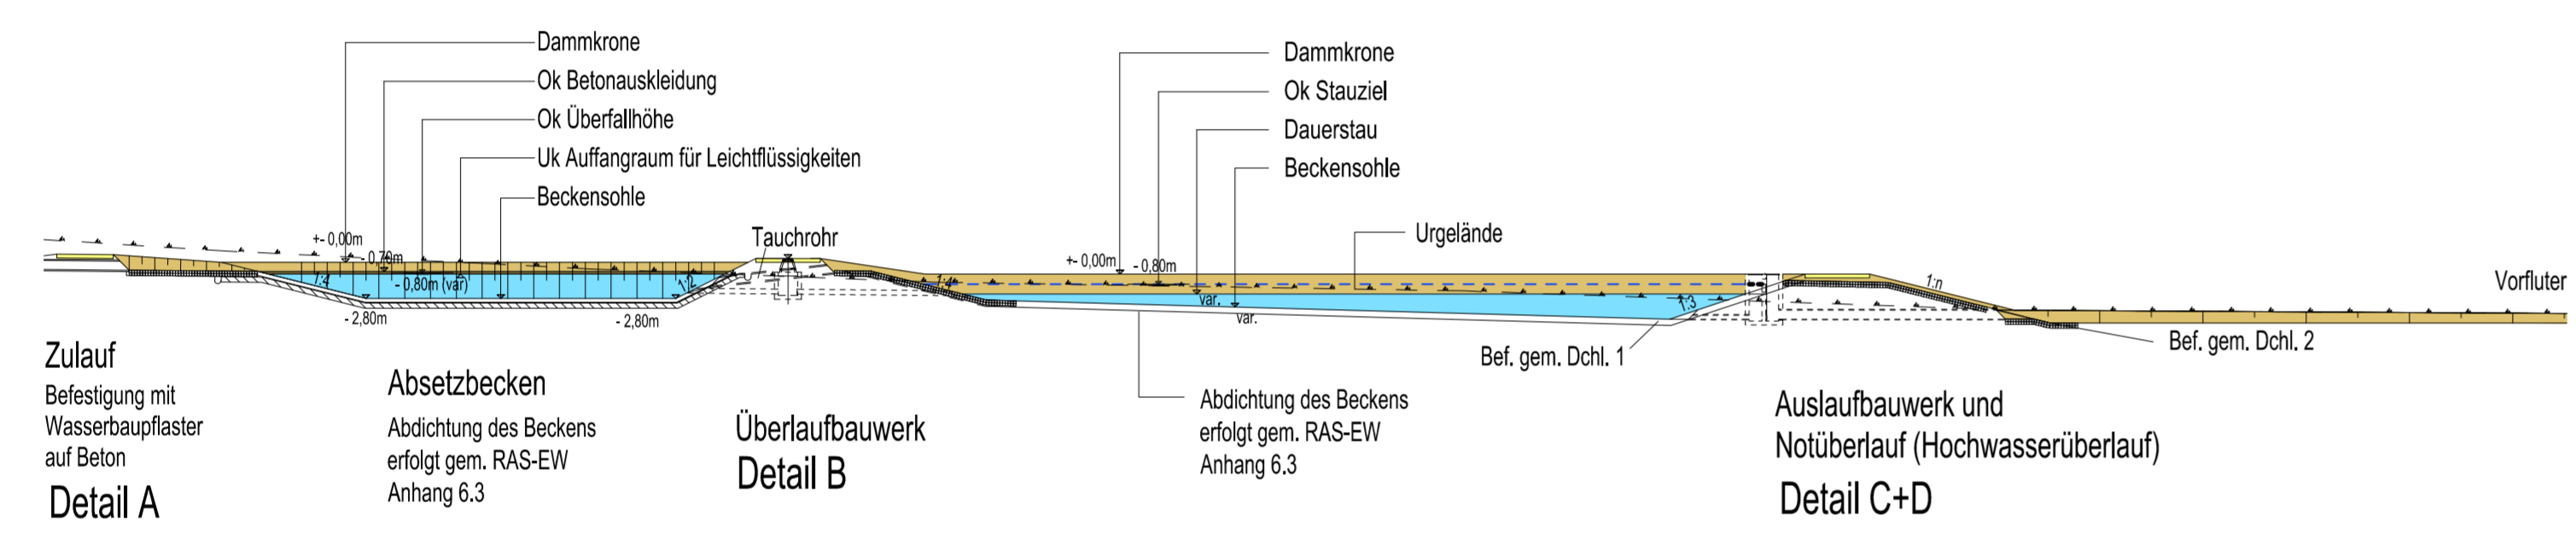


Auslaufbauwerk  
Detail C  
M=1:100

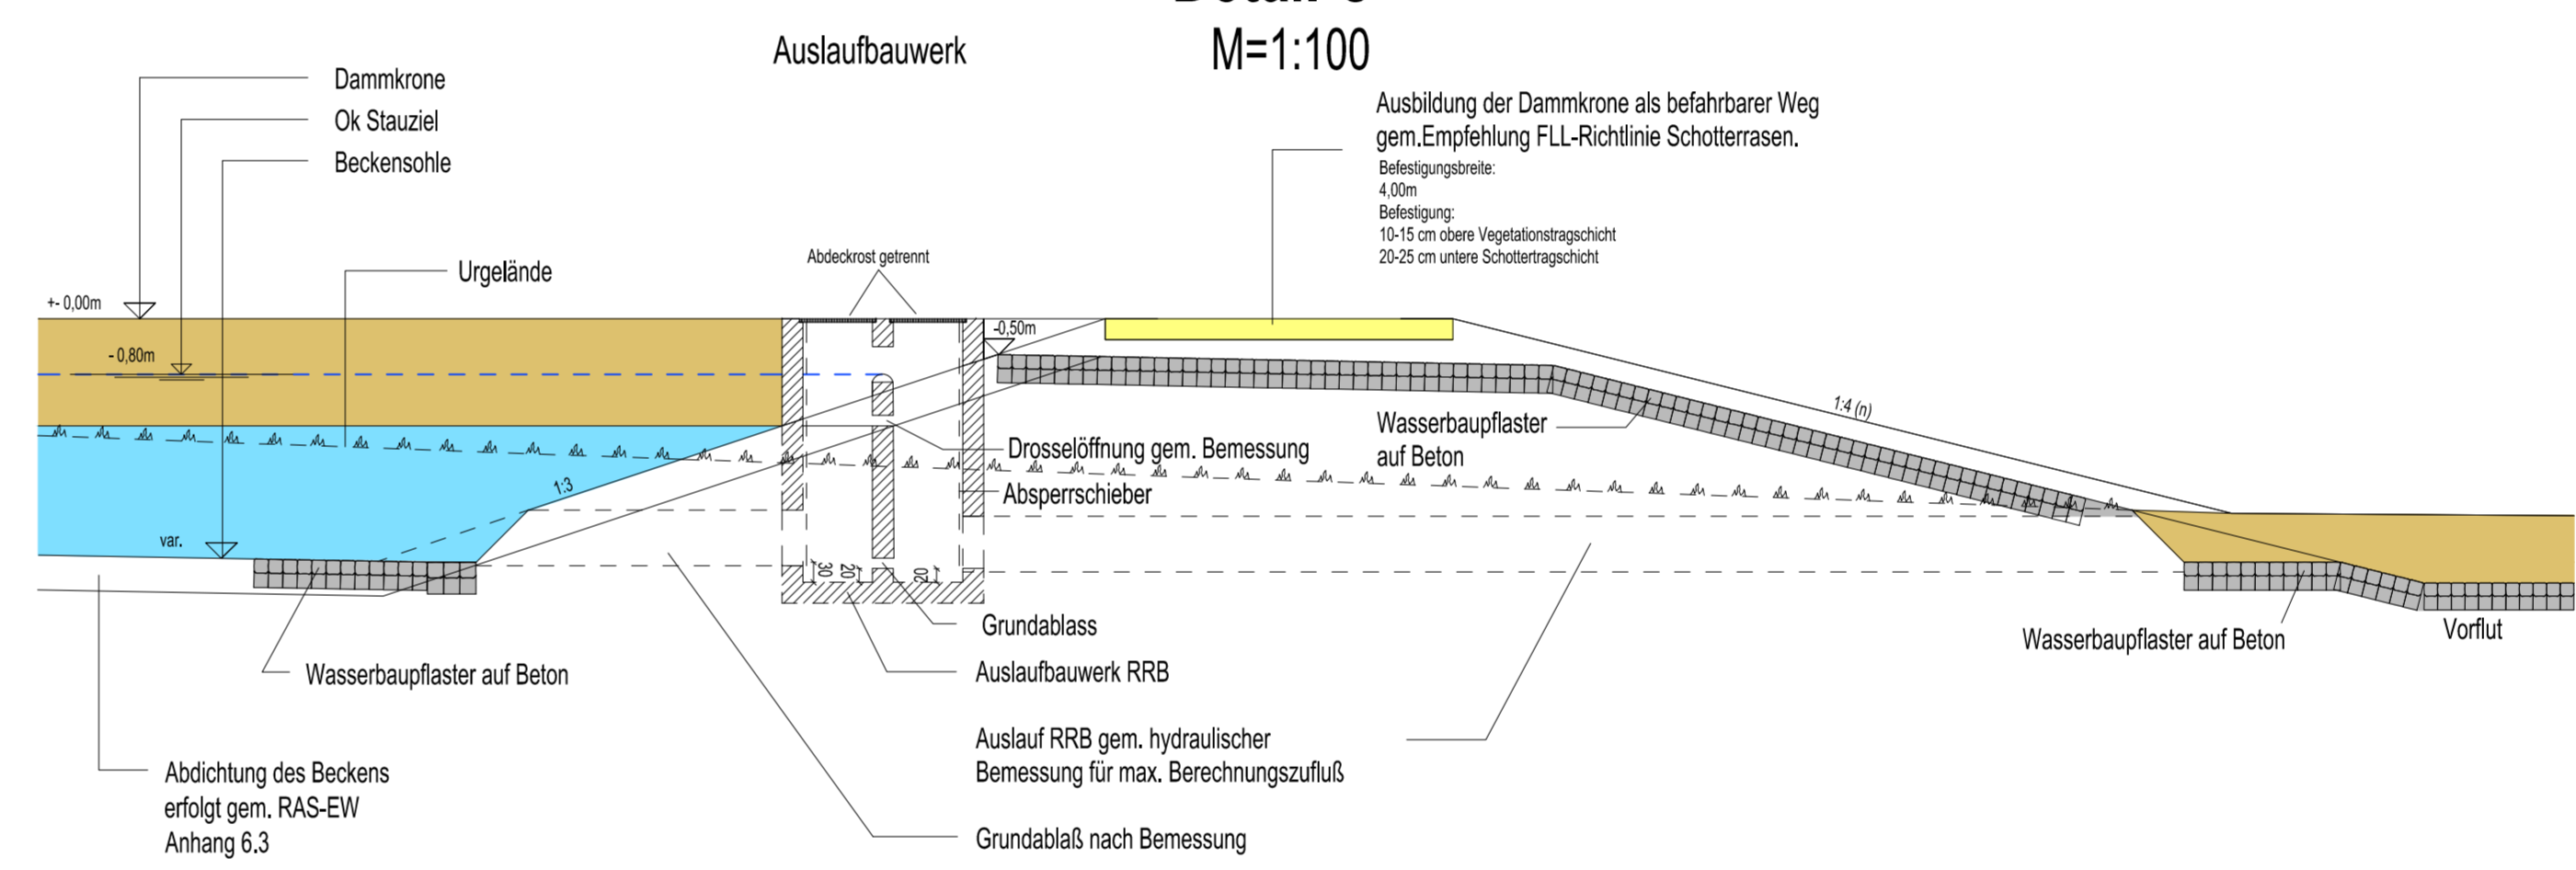


Absetzbecken

Regenrückhaltebecken

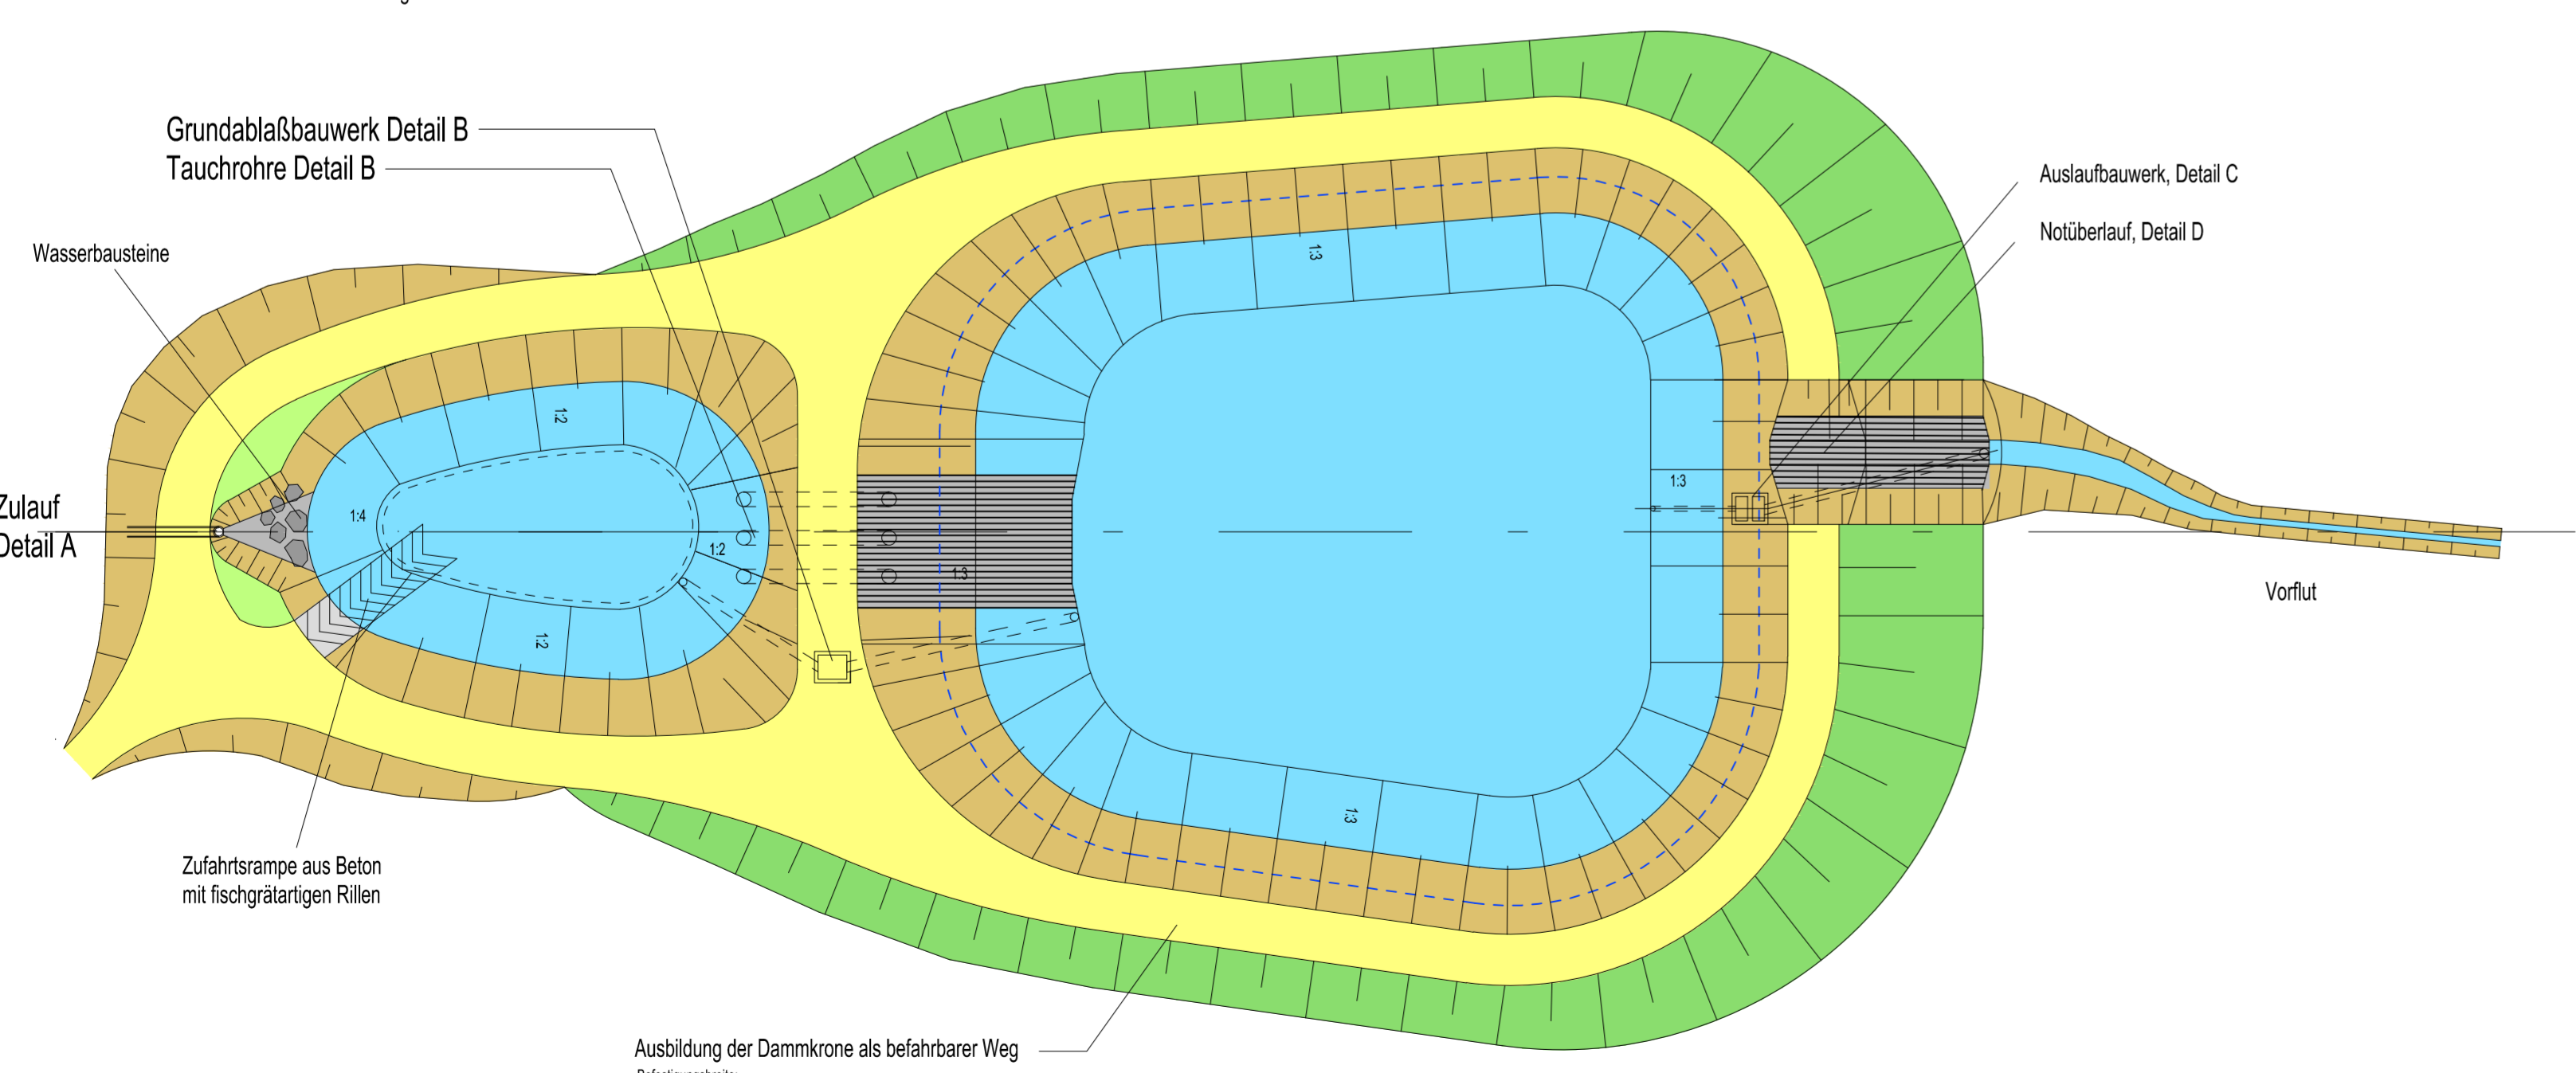

Detail D  
M=1:100  
Notüberlauf  
(Hochwasserüberlauf)

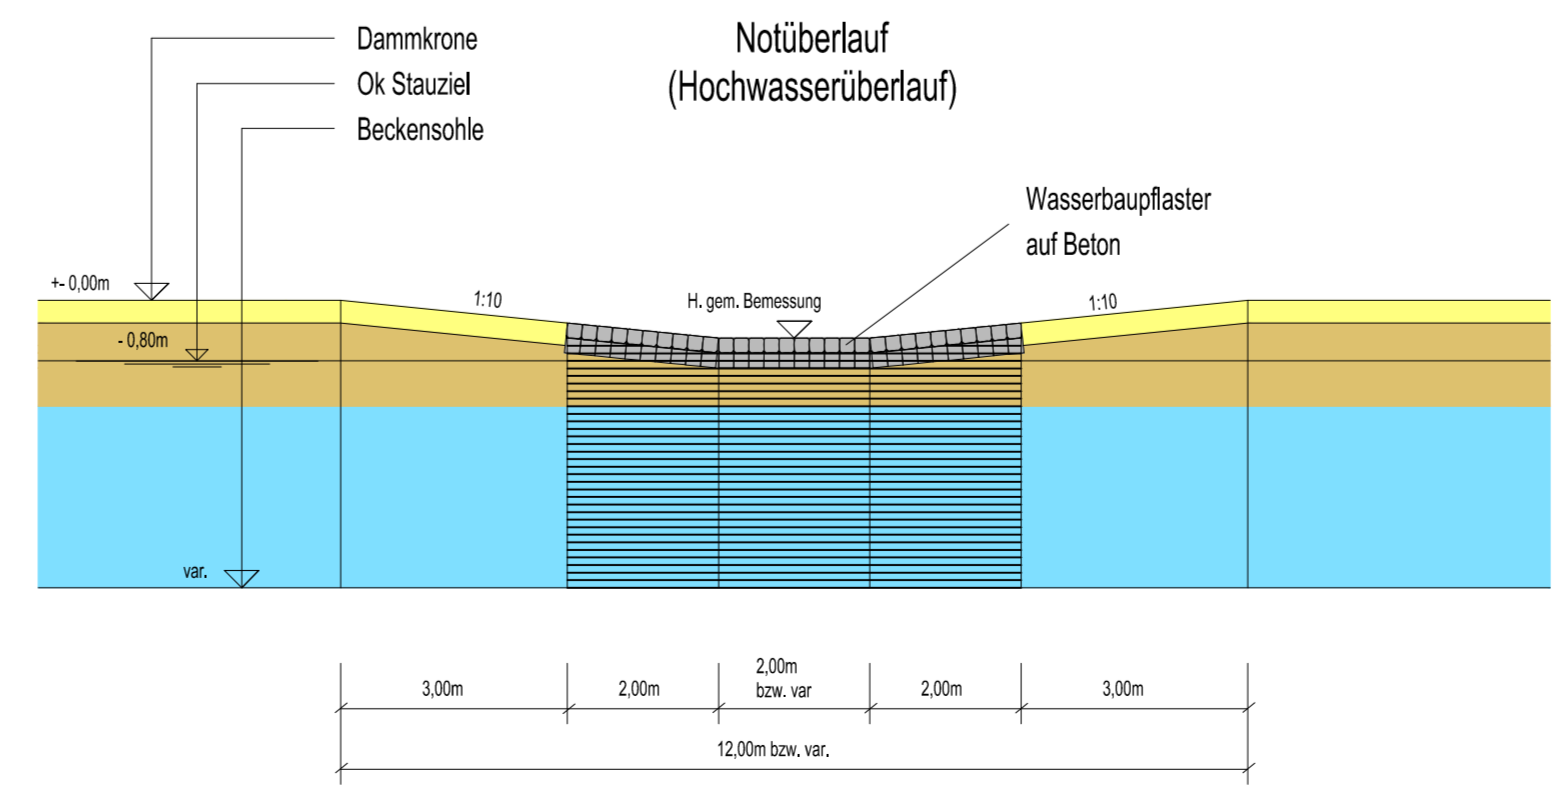

Grundriß  
M=1:500

Nr.		Art der Änderung	Datum	Name
Erfassungsarbeiten:		JBG Gauff Ingenieure	Datum	Name
bearbeitet		09/2011		
gezeichnet		09/2011		Lindt
geprüft		01/2012		gez. Schnabel

Straßenbauverwaltung des Landes Niedersachsen		Unterlage: 13.5
Bundesautobahn: A7 Hannover - Kassel		Blatt Nr. 1
Streckenabschnitt VAE 2: AS Nörten-Nord bis AS Nörten - Hardenberg		Reg. Nr.
Teilstrecke VKE 3: süd. AS Nörten-Nord bis nördl. AS Nörten-Hardenberg		Datum
von Bau-km 244+400.000 bis 250+197.000		Zeichen
6-streifiger Ausbau der A7 VKE 3		nachgeprüft 01/2012
südl. AS Nörten-Nord bis nördl. AS Nörten-Hardenberg		gez. Bengler
von Bau-km 244+399.033 bis Bau-km 250+200.000		
Planfeststellung		
Aufgestellt: Bad Gandersheim, den 26.01.2012		
Niedersächsische Landesbehörde für Straßenbau und Verkehr - Geschäftsbereich Gandersheim		
im Auftrag: gez. Lange		
Systemplan Absetz- und Regenrückhaltebecken		Maßstab 1 : 100 / 1 : 500

