


Straßenquerschnitt B-B Stellflächen / Fahrgassen

Festlegung Aufbau Fahrgassen:
 Aufbau Bk10 = Fahrgasse 2 (Achse 220) von Bau-km 0+000,00 bis 0+453,46
 = Fahrgasse 1 (Achse 210) von Bau-km 0+000,00 bis 0+045,00
 und von Bau-km 0+490,91 bis BAB 7

Aufbau Bk3,2 = Fahrgasse 1 (Achse 210) von Bau-km 0+045,00 bis 0+490,91

Fahrbahnhöhe der Fahrgasse 1 ist
 aufgrund zwischenzeitlich durchgeführter OPA-Deckenerneuerung
 der A 7 im Hocheinbau und zur Anpassung an neue Höhen der A 7
 in der Örtlichkeit festzulegen im Bereich etwa:
 - von Bau-km 0+000,00 bis 0+008,21 = Einfahrt
 - von Bau-km 0+520,00 bis A 7 = Ausfahrt

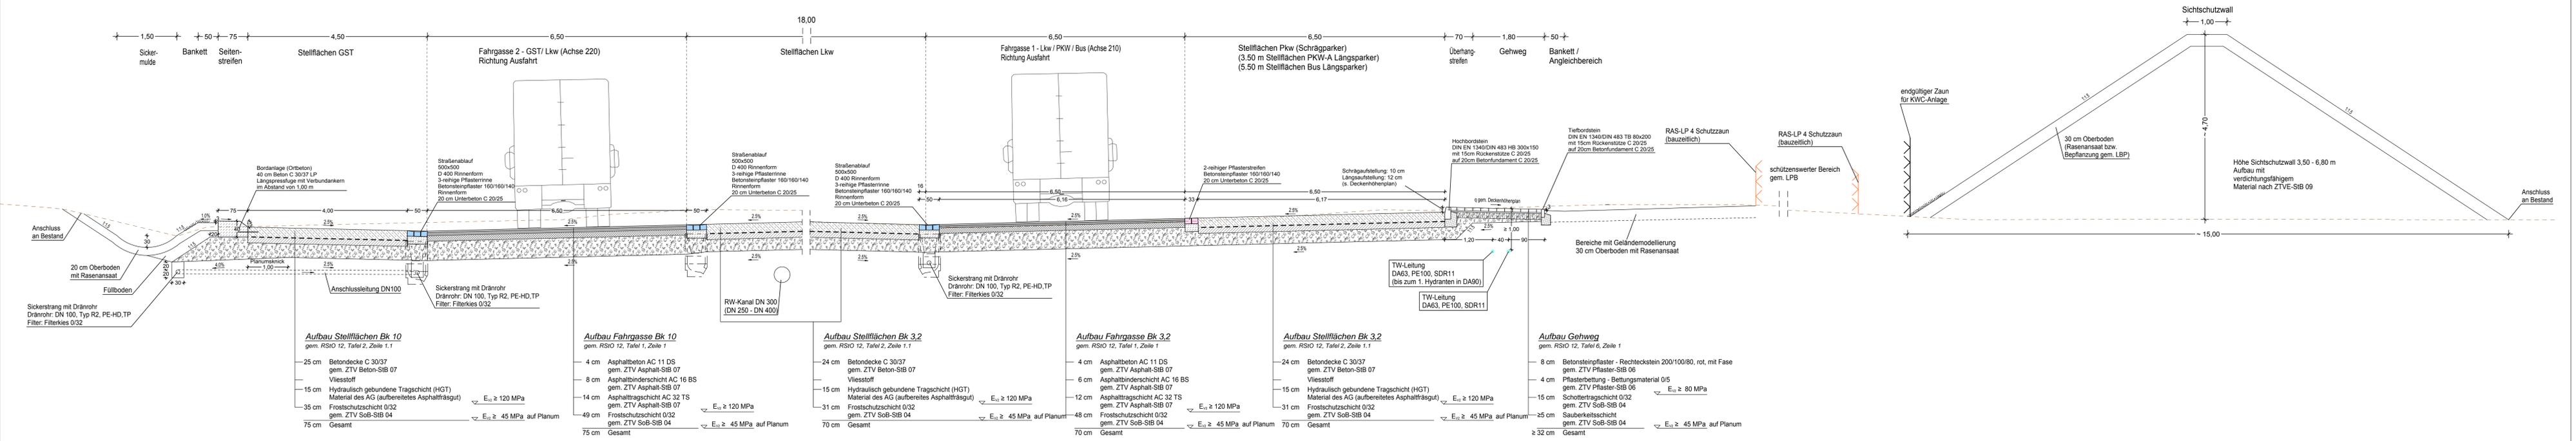

Zur Ausführung freigegeben:

5.			
4.			
3.			
2.			
1.			
Nr.	Art der Änderung	Datum	freigegeben

Planbearbeitung:	INROS LACKNER AG. Osterstraße 24 30159 Hannover Tel.: 0511 38700-0 Fax: 0511 38700-88 www.inros-lackner.de	Datum	Zeichen
		12/2013	von Leesen
		gezeichnet	12/2013
		geprüft:	10.01.2014
			J.V. Meyer

1	2	3	4
---	---	---	---

Straßenbauverwaltung des Landes Niedersachsen
 Straße: BAB 7 von km: 23.000 bis km: 23.000
 (Nächster Ort): Ramelsloh

Unterlage 14
 Bl.Nr. 2
 Reg.-Nr.
 Datum
 Zeichen

Ausführungsentwurf
BAB 7, KWC-Anlage Hasselhöhe
 km 23,300

nachgeprüft

Straßenquerschnitt B - B
 Stellflächen / Fahrgassen
 Maßstab 1:50

Aufgestellt:
 Verden den
 Niedersächsische Landesbehörde
 für Straßenbau und Verkehr
 Geschäftsbereich Verden

In Auftrag: