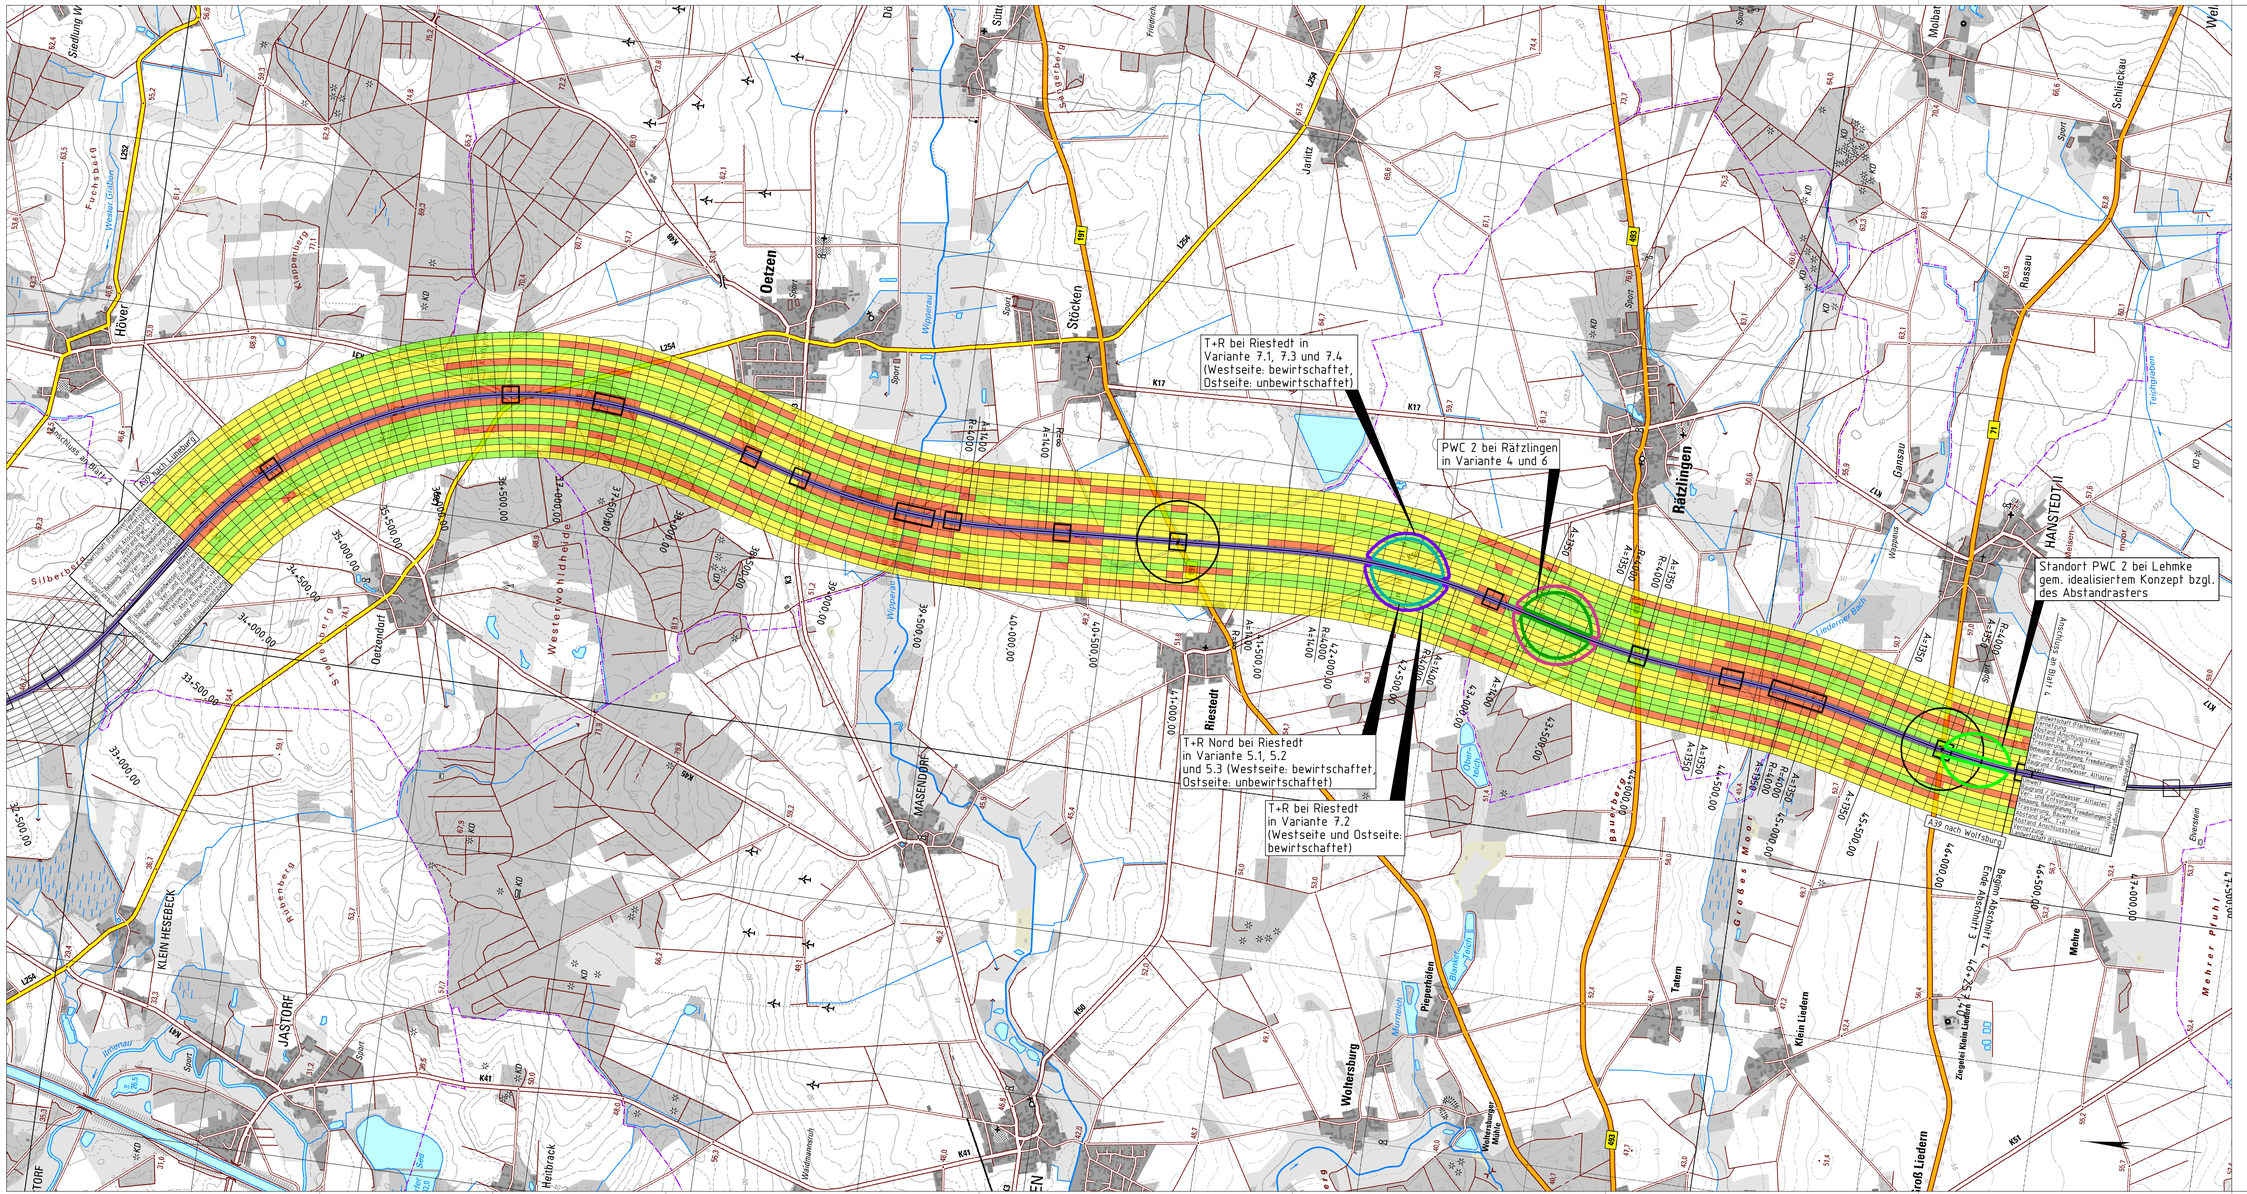

IBV Ingenieurbüro für Verkehrsanlagen GmbH
Reichardtstraße 7, 06114 Halle/Saale

	Datum	Name
bearbeitet	08 / 2013	Meyer
gezeichnet	08 / 2013	Schirner
geprüft	08 / 2013	Meyer

Geschäftsführer

Straßenbauverwaltung des Landes Niedersachsen

Bundesautobahn: A 39 Hamburg – Salzgitter
Streckenabschnitt: Lüneburg – Wolfsburg

Unterlage 3
Blatt Nr. 3
Reg. Nr.

Datum	Zeichen

Neubau der A 39
Lüneburg – Wolfsburg
mit nds. Teil der B 190n
abschnittsübergreifendes
Rastanlagenkonzept

nachgeprüft

Übersichtslageplan

Maßstab 1:10.000

Projekt: 11099-A027 Datei: UL_A1_Blatt_03.N.T Datum: 23.09.13