



Neubau der A 39, Lüneburg – Wolfsburg mit nds. Teil der B190n Abschnitt 7, Ehra (L 289) – Wolfsburg (B 188)

Öffentliche Informationsveranstaltung zur Planfeststellung

Zusammenfassung

7.10.2014, 18:30 Uhr Dorfgemeinschaftshaus Weyhausen

8.10.2014, 18:30 Uhr Schützenhaus Lessien



Tagesordnung

1. Begrüßung und Vorstellung der Projektbeteiligten
2. Ablauf eines Planfeststellungsverfahrens nach FStrG
(Bundesfernstraßengesetz)
3. Planunterlagen
4. Technische Planung



1. Begrüßung und Vorstellung der Projektbeteiligten

NLStBV GB Wolfenbüttel:

- Herr Mühlwinkel
- Herr Klaeden
- Herr Peuke
- Herr Brökers

beauftragte Ingenieurbüros

- Herr Kohl, Obermeyer Planen und Beraten GmbH
- Herr Schweiger, Obermeyer Planen und Beraten GmbH
- Herr Wilke-Jäkel, LaReG
- Herr Hennig, LaReG



2. Ablauf eines Planfeststellungsverfahrens nach FStrG

2.1 rechtliche Grundlagen:


- §§ 17 ff. Bundesfernstraßengesetz (FStrG)
- §§ 72 – 78 Verwaltungsverfahrensgesetz (VwVfG)

2.2 Richtlinien als Ergänzung

- Richtlinien für die Planfeststellung nach dem Bundesfernstraßengesetz (Planfeststellungsrichtlinien 2007 – PlafeR07)



2.3 Stand im Planungsablauf

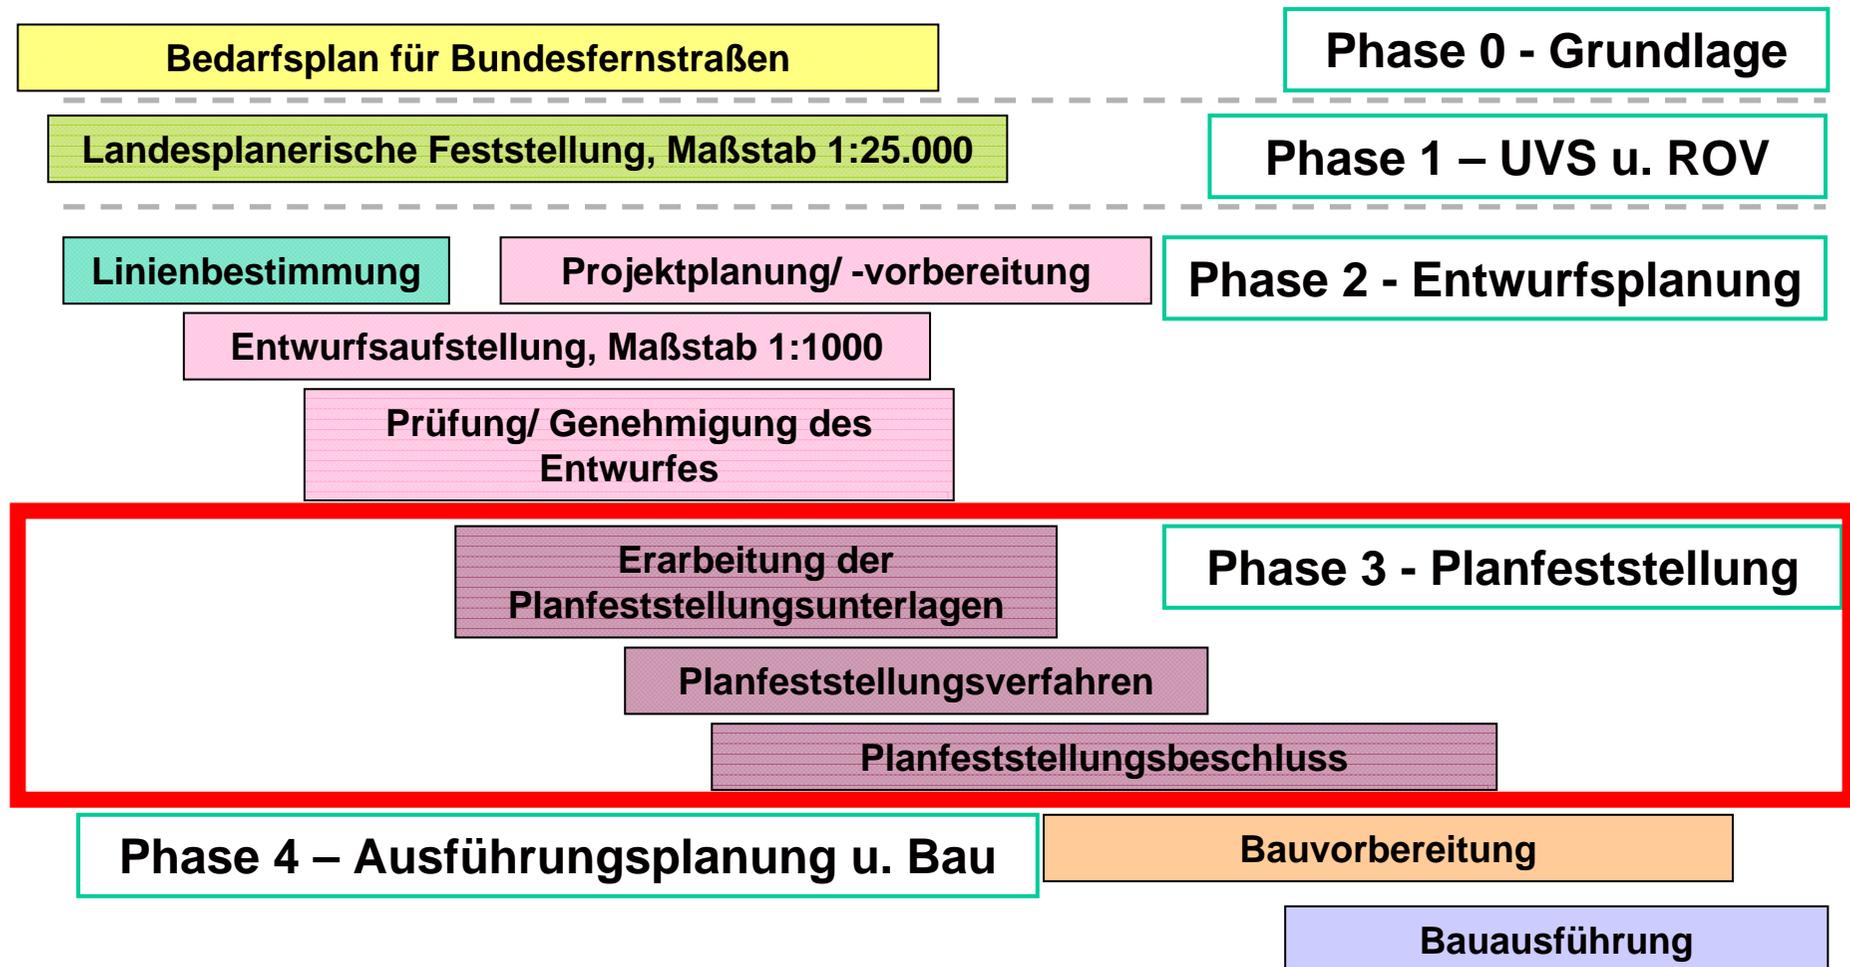



2.4 Beteiligte im Planfeststellungsverfahren

Vorhabensträger

Betroffene

**Träger öffentlicher
Belange**


Planfeststellungsbehörde

in Niedersachsen zugleich

Anhörungsbehörde



2.5 Ablauf des Planfeststellungsverfahrens

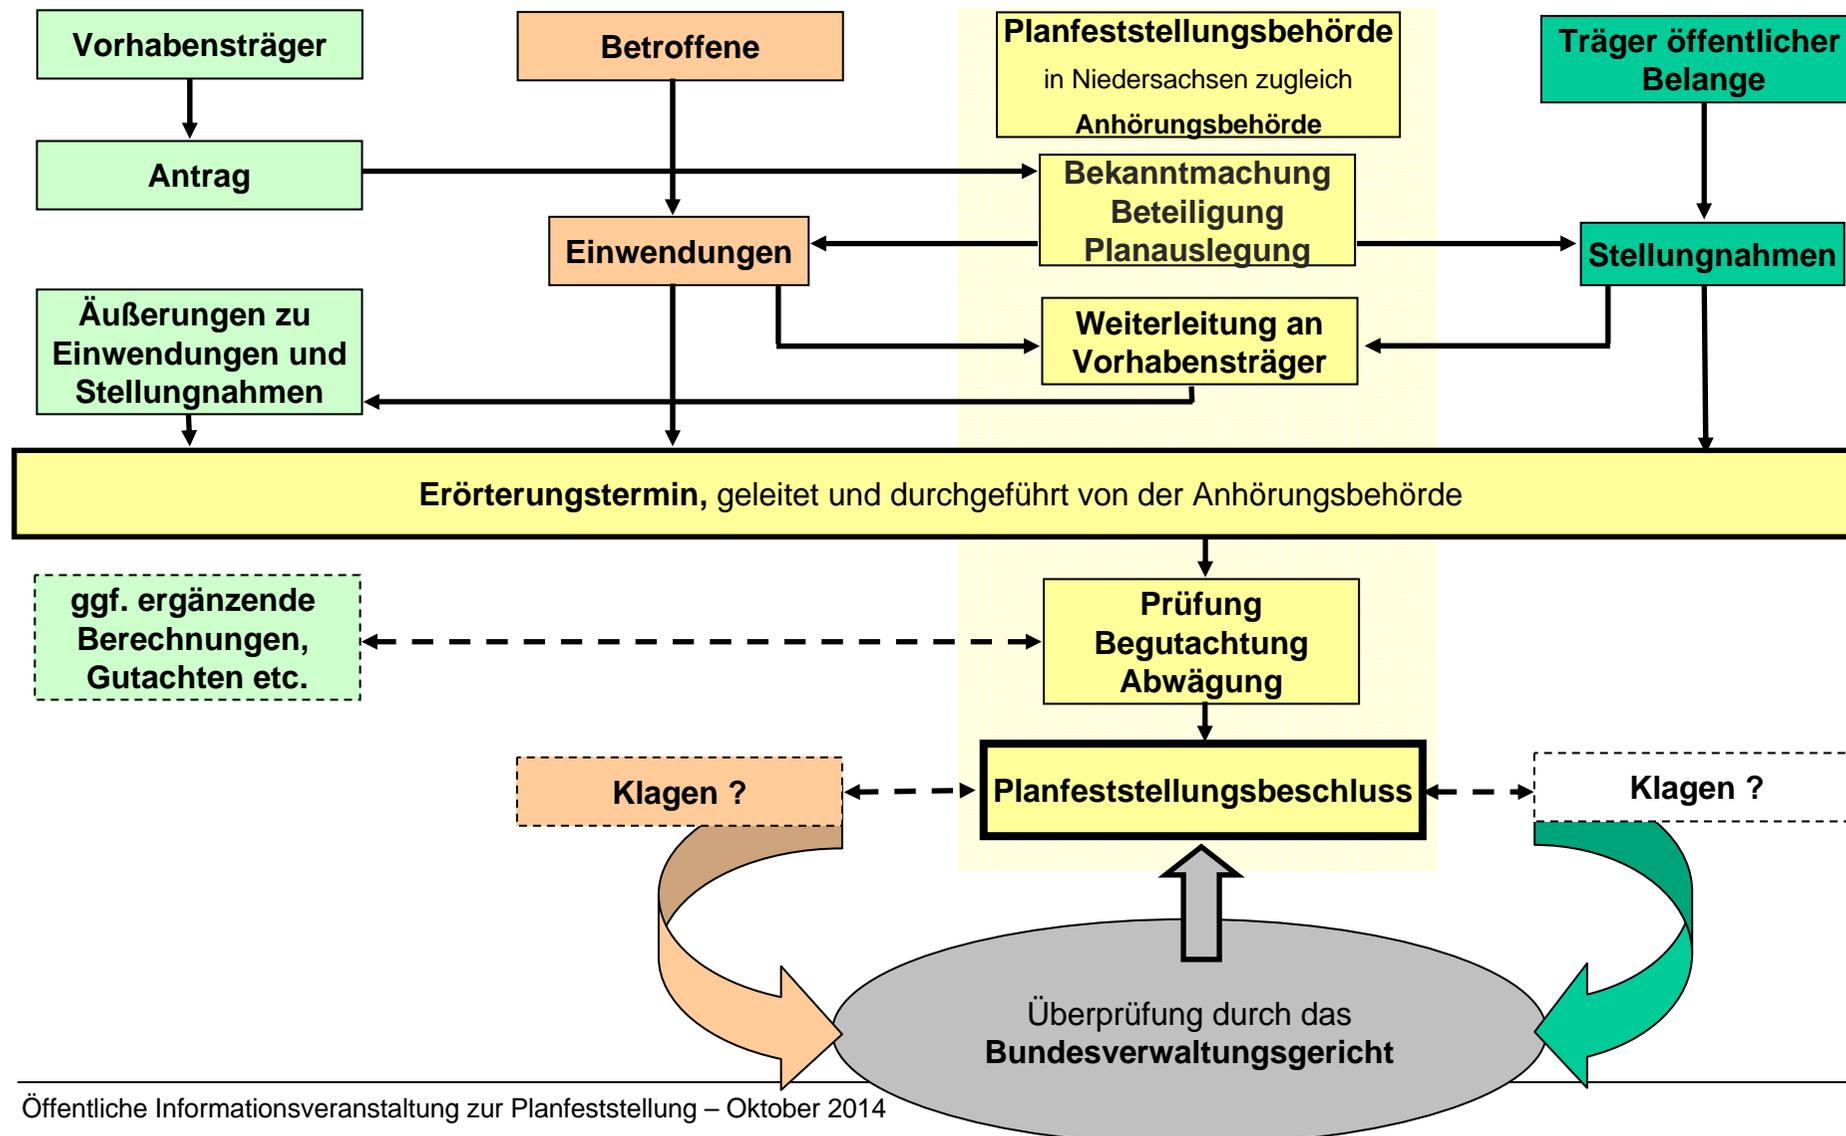



Termine

Antrag Planfeststellung	25.09.2014
Einleitung und Versendung Planunterlagen (TÖB)	09.10.2014
Auslegung der Planunterlagen (Private und Verbände) 23.10. - 05.12.2014	
Nach- / Einwendungsfrist (Private und Verbände)	19.12.2014
Frist zur Abgabe von Stellungnahmen der TÖB	09.01.2015



Auslegungsgemeinden

direkt betroffen:

SG Boldecker Land
SG Brome
Stadt Wolfenburg
Gemeinde Sassenburg
SG Wesendorf

indirekt betroffen:

Stadt Braunschweig
Samtgemeinde Grasleben
Gemeinde Cremlingen



3. Planunterlagen

Teil A - Vorhabensbeschreibung

Teil B - Planteil

Teil C - Untersuchungen, weitere Pläne, Skizzen



Teil A - Vorhabensbeschreibung

1.1 Erläuterungsbericht

1.2 Vorrückschau zur Genehmigungsfähigkeit



Teil B - Planteil

- 2 Übersichtskarte**
- 3 Übersichtslageplan**
- 4 Übersichtshöhenplan**
- 5 Lageplan**
- 6 Höhenplan**



Teil B - Planteil

- 7 Immissionsschutzmaßnahmen**
 - 7.1 Übersichtslageplan der Immissionsschutzmaßnahmen
 - 7.2 Lageplan der Immissionsschutzmaßnahmen
 - 7.3 Zusammenstellung der Gebäudeseiten und der Außenwohnbereiche mit Grenzwertüberschreitungen

- 8 Entwässerungsmaßnahmen**
 - 8.4 Zusammenstellung der Einleitung in Gewässer



Teil B - Planteil

9 Landschaftspflegerische Maßnahmen

9.1 Maßnahmenübersichtskarte

9.2 Maßnahmenübersichtsplan

9.3 Lagepläne der landschaftspflegerischen Maßnahmen

9.4 Maßnahmenblätter

9.5 Vergleichende Gegenüberstellung

10 Grunderwerb

10.1 Grunderwerbsplan

10.2 Grunderwerbsverzeichnis

11 Regelungsverzeichnis



Teil C - Untersuchungen, weitere Pläne, Skizzen

12 Widmung, Umstufung, Einziehung

13 - entfällt –

**14 Straßenquerschnitt (Ermittlung der Belastungsklasse,
Straßenquerschnitt)**

15 - entfällt -

16 - entfällt -



Teil C - Untersuchungen, weitere Pläne, Skizzen

17 Immissionstechnische Untersuchungen

17.1 Schalltechnische Untersuchung

17.1.1 Erläuterungsbericht

17.1.2 Berechnungsergebnisse

17.1.3 Variantenvergleich Schallschutz

17.2 Luftschadstofftechnische Untersuchung

17.3 Schalltechnische Untersuchung für nachgeordnetes Straßennetz



Teil C - Untersuchungen, weitere Pläne, Skizzen

18 Wassertechnische Untersuchungen

- 18.1 Erläuterungsbericht
- 18.2 hydraulische Berechnungen
- 18.3 Bewertungsverfahren nach ATV-DVWK-M 153
- 18.4 Detaildarstellungen RRB

19 Umweltfachliche Untersuchungen

- 19.1 Landschaftspflegerischer Begleitplan
- 19.2 Artenschutzrechtlicher Fachbeitrag
- 19.3 FFH-Verträglichkeitsstudie FFH-Gebiet „Vogelmoor“
- 19.4 Unterlagen des Vernetzungskonzeptes
 - 19.4.1 Gutachten Bejagungsmanagement
- 19.5 Kartierbericht (Text und Pläne)



Teil C - Untersuchungen, weitere Pläne, Skizzen

20 - entfällt -

21 Sonstige Gutachten

- 21.1 Fortschreibung der Verkehrsuntersuchung unter Berücksichtigung der Verkehrszählung 2010
- 21.2 Beispielhafte Darstellung des künftigen Wirtschaftswegenetzes
- 21.3 Landwirtschaftliche Betroffenheitsanalyse
- 21.4 Variantenuntersuchung Anschlussstelle Ehra (L 289)
- 21.5 Variantenvergleich zur Umfahrung des Windparks Boldecker Land
- 21.6 Abschnittsübergreifendes Rastanlagenkonzept



4. Technische Planung

Beispiele Planunterlagen

U 5 Lagepläne mit
U 11 Regelungsverzeichnis

U 7 Immissionsschutzmaßnahmen und
U 17 Immissionstechnische Untersuchungen

U 9.1 LBP Maßnahmenübersichtskarte


[zur Maßnahmenübersichtskarte](#)

U 10.1 Grunderwerbsplan und
U 10.2 Grunderwerbsverzeichnis

U 21.2 Beispielhafte Darstellung des künftigen Wirtschaftswegenetzes

U 3 Übersichtslagepläne 1:5000

[zu den Übersichtslageplänen](#)

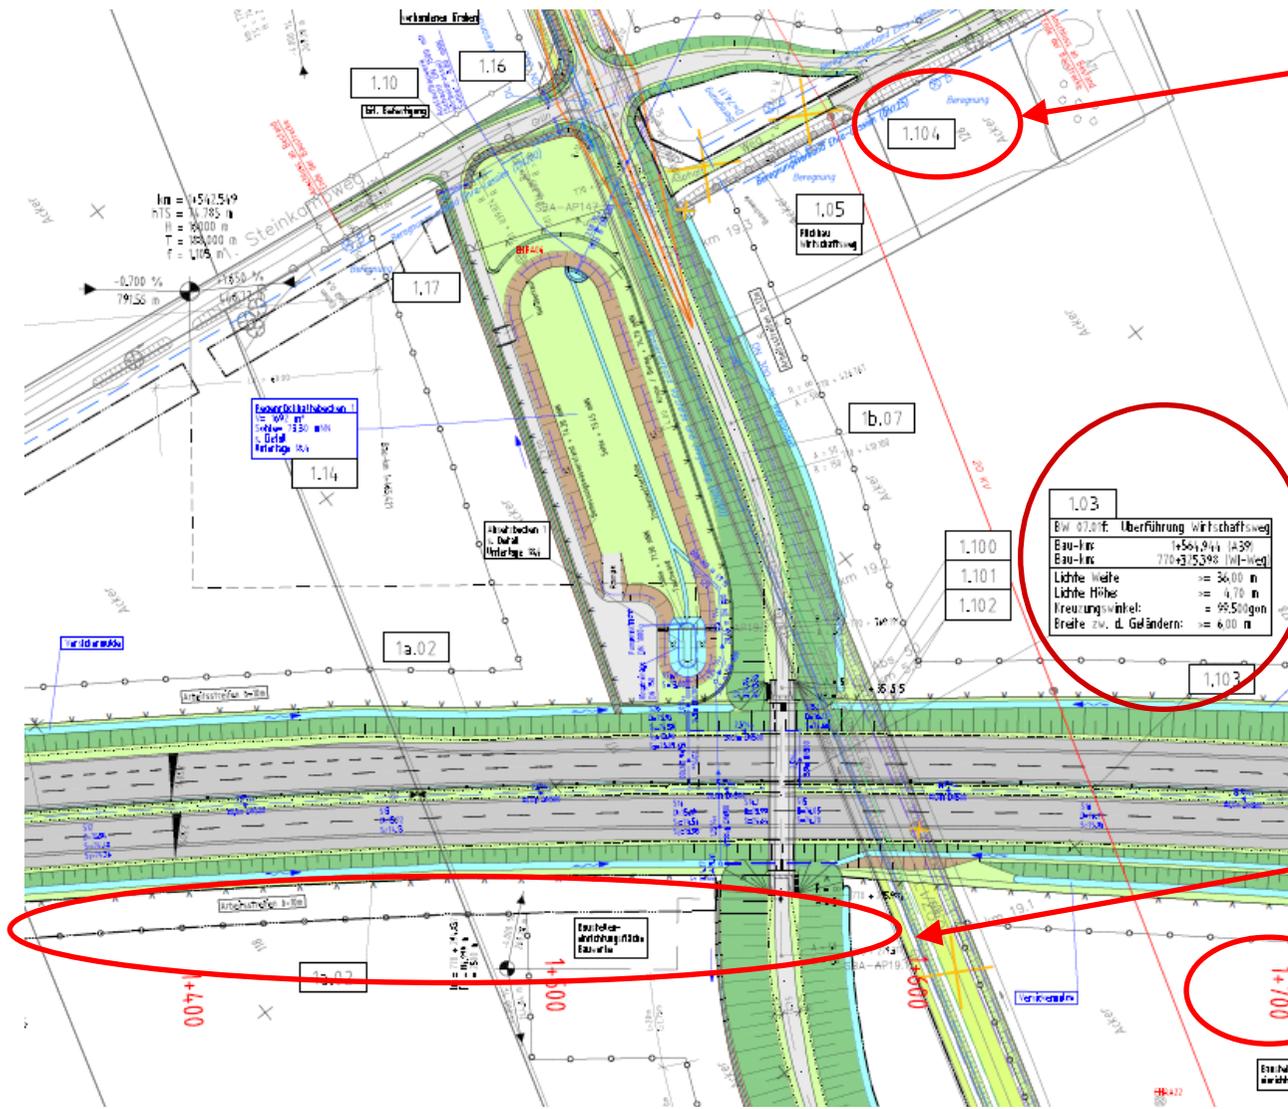

Nr. Regelungsverzeichnis

1.03

BW 07.01 Überführung Wirtschaftsweg	
Bau - km	1 + 564,944
Bau - km	770 + 325,398
Lichte Weite	>= 36,00 m
Lichte Höhe	>= 4,70 m
Kreuzungswinkel	= 99,50 gon
Breite zw. Geländern	>= 6,00 m

Arbeitsstreifen

Stationierung



Verzeichnis der Bauwerke, Wege, Gewässer und sonstigen Anlagen (Regelungsverzeichnis) für den Neubau der A 39 Lüneburg - Wolfburg mit nds. Teil der B 190n Abschnitt 7 der A 39 von Ehra (L 289) bis Wolfburg (B 188)					Unterlage 11 Blatt: 57 Stand: 27.08.2014
Lfd. Nr.	Bau-km (Strecke oder Achsen- schnittpunkt)	Bezeichnung	a) Bisheriger b) Künftiger Eigentümer (E) oder Unterhaltungspflichtiger (U)	Vorgesehene Regelung	Bemerkungen
1	2	3	4	5	6
1.104	Wirtschaftsweg: 770+525	Beregnungsleitungen	a) und b) E) und U) wie bisher	<p>Die Beregnungsleitung des Beregnungsverbandes Ehra-Lessin werden durch die Baumaßnahme mehrmals gekreuzt.</p> <p>Bau-km: 770+520 (Wirtschaftsweg) Bau-km: im Bereich der Zufahrt zum RRB Bau-km: 770+525 (im Bereich der Zufahrten) Bau-km: 702+072 (Wirtschaftsweg Südseite)</p> <p>Zur Durchführung der Baumaßnahme ist die Leitung zu sichern und im Benehmen mit dem Träger der Straßenbaulast im notwendigen Maß zu ändern.</p> <p>Kostenträger: Bundesrepublik Deutschland (Bundesstraßenbauverwaltung)</p> <p><u>Hinweis:</u> Mögliche Änderungen und Erweiterungen am Netz der Beregnungsleitungen erfolgen im Zuge des Flurbereinigungsverfahrens.</p>	



U 7 Immissionsschutzmaßnahmen und **U 17 Immissionstechnische Untersuchungen**

7 Immissionsschutzmaßnahmen


- 7.1 Übersichtslageplan der Immissionsschutzmaßnahmen 1a, 1 – 3 1 : 5.000
- 7.2 Lageplan der Immissionsschutzmaßnahmen 1 – 7 1 : 2.000
- 7.3 Zusammenstellung der Gebäudeseiten und der Außenwohnbereiche mit Grenzwertüberschreitungen

17 Immissionstechnische Untersuchungen

- 17.1 Schalltechnische Untersuchung
 - 17.1.1 Erläuterungsbericht
 - 17.1.2 Berechnungsergebnisse
 - 17.1.3 Variantenvergleich Schallschutz
- 17.2 Luftschadstofftechnische Untersuchung
 - 17.2.1 durchgehende Strecke A39
 - 17.2.2 Tank - und Rastanlage
- 17.3 Schalltechnische Untersuchung für nachgeordnetes Straßennetz




Beispiel Auszug aus U 7.2 Lage der Immissionsschutzmaßnahmen

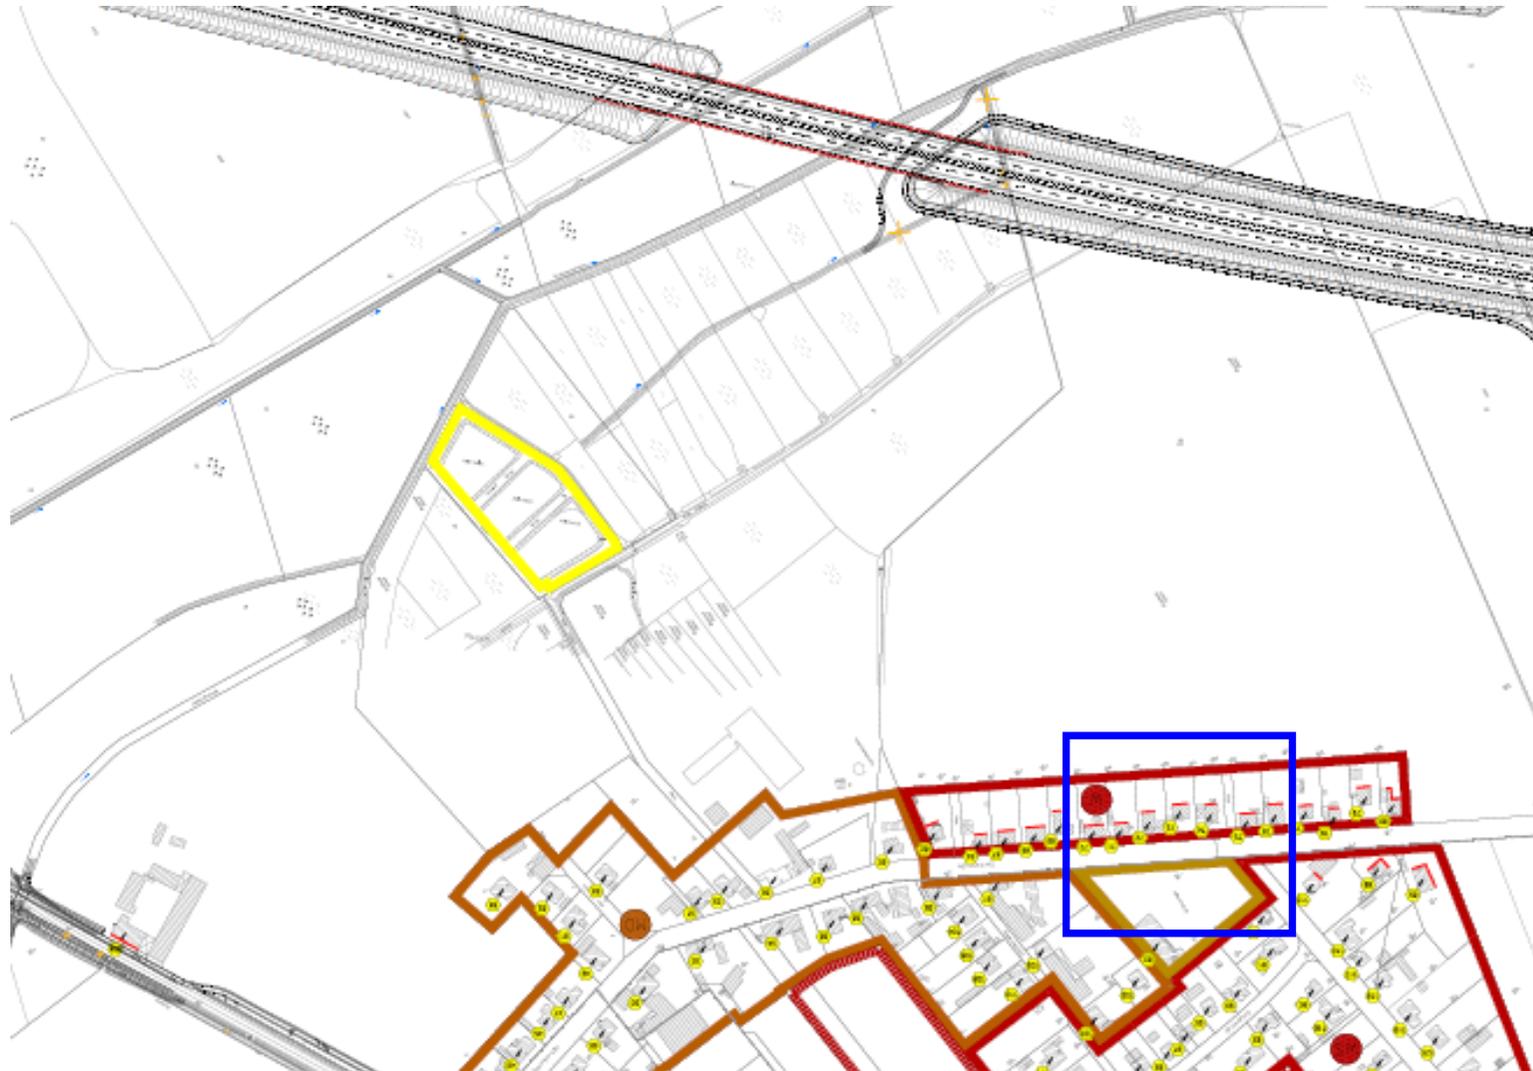



Beispiel Auszug aus U 7.2 Lage der Immissionsschutzmaßnahmen

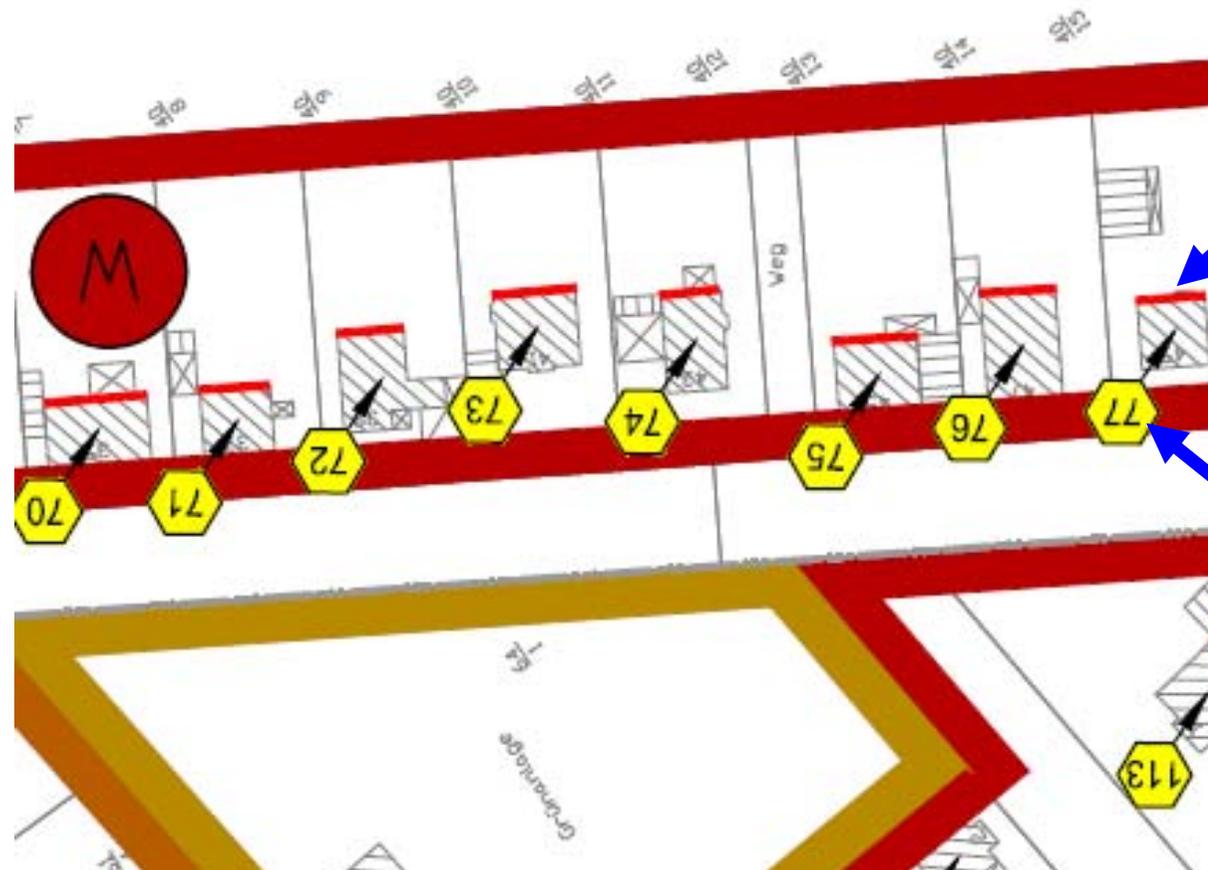

Gebäudeseite mit
Immissionsgrenz-
wertüberschreitung

Objekt-Nr.




Beispiel Auszug aus U 7.3 Zusammenstellung der Gebäudeseiten und der Außenwohnbereiche mit Grenzwertüberschreitungen

Berechnungspunkt					IGW		Lr ohne Lärmschutz						Anspruch auf		Anspruch auf	
Objekt	Adresse	Richtung	Geschoss	Nutzung	tags	nachts	Lr tags	Lr nachts	Übers. IGW tags	Übers. IGW nachts	Lr tags gerundet	Lr nachts gerundet	Lärmvorsorge ohne LS		passiven Schallschutz	
					dB(A)	dB(A)	dB(A)	dB(A)	dB(A)	dB(A)	dB(A)	dB(A)	Tag	Nacht	Tag	Nacht
62	Dorfstr. 25	O	EG	W	59	49	54.0	49.1	-	0.1	54	50	nein	ja	nein	ja
		O	1.OG	W	59	49	54.1	49.2	-	0.2	55	50	nein	ja	nein	ja
64	Dorfstr. 27	SO	EG	W	59	49	54.5	49.5	-	0.5	55	50	nein	ja	nein	ja
		SO	1.OG	W	59	49	54.6	49.7	-	0.7	55	50	nein	ja	nein	ja
65	Dorfstr. 28	O	EG	W	59	49	54.8	49.9	-	0.9	55	50	nein	ja	nein	ja
		O	1.OG	W	59	49	55.3	50.4	-	1.4	56	51	nein	ja	nein	ja
65	Dorfstr. 28	S	EG	W	59	49	53.9	49.0	-	-	54	49	nein	nein	nein	nein
		S	1.OG	W	59	49	54.1	49.1	-	0.1	55	50	nein	ja	nein	ja
66	Dorfstr. 28a	O	EG	W	59	49	53.3	48.4	-	-	54	49	nein	nein	nein	nein
		O	1.OG	W	59	49	54.5	49.6	-	0.6	55	50	nein	ja	nein	ja
66	Dorfstr. 28a	S	EG	W	59	49	53.6	48.7	-	-	54	49	nein	nein	nein	nein
		S	1.OG	W	59	49	54.5	49.5	-	0.5	55	50	nein	ja	nein	ja
67	Dorfstr. 29	SO	EG	W	59	49	54.4	49.5	-	0.5	55	50	nein	ja	nein	ja
		SO	1.OG	W	59	49	54.5	49.6	-	0.6	55	50	nein	ja	nein	ja
68	Dorfstr. 31	SO	EG	W	59	49	54.3	49.3	-	0.3	55	50	nein	ja	nein	ja
69	Dorfstr. 33	SO	EG	W	59	49	54.6	49.7	-	0.7	55	50	nein	ja	nein	ja
70	Dorfstr. 35	SO	EG	W	59	49	54.5	49.6	-	0.6	55	50	nein	ja	nein	ja
71	Dorfstr. 37	SO	EG	W	59	49	54.5	49.6	-	0.6	55	50	nein	ja	nein	ja
		SO	1.OG	W	59	49	54.7	49.8	-	0.8	55	50	nein	ja	nein	ja
72	Dorfstr. 39	SO	EG	W	59	49	54.8	49.8	-	0.8	55	50	nein	ja	nein	ja



Beispiel Auszug aus U 7.1 Übersichtslageplan der Immissionsschutzmaßnahmen

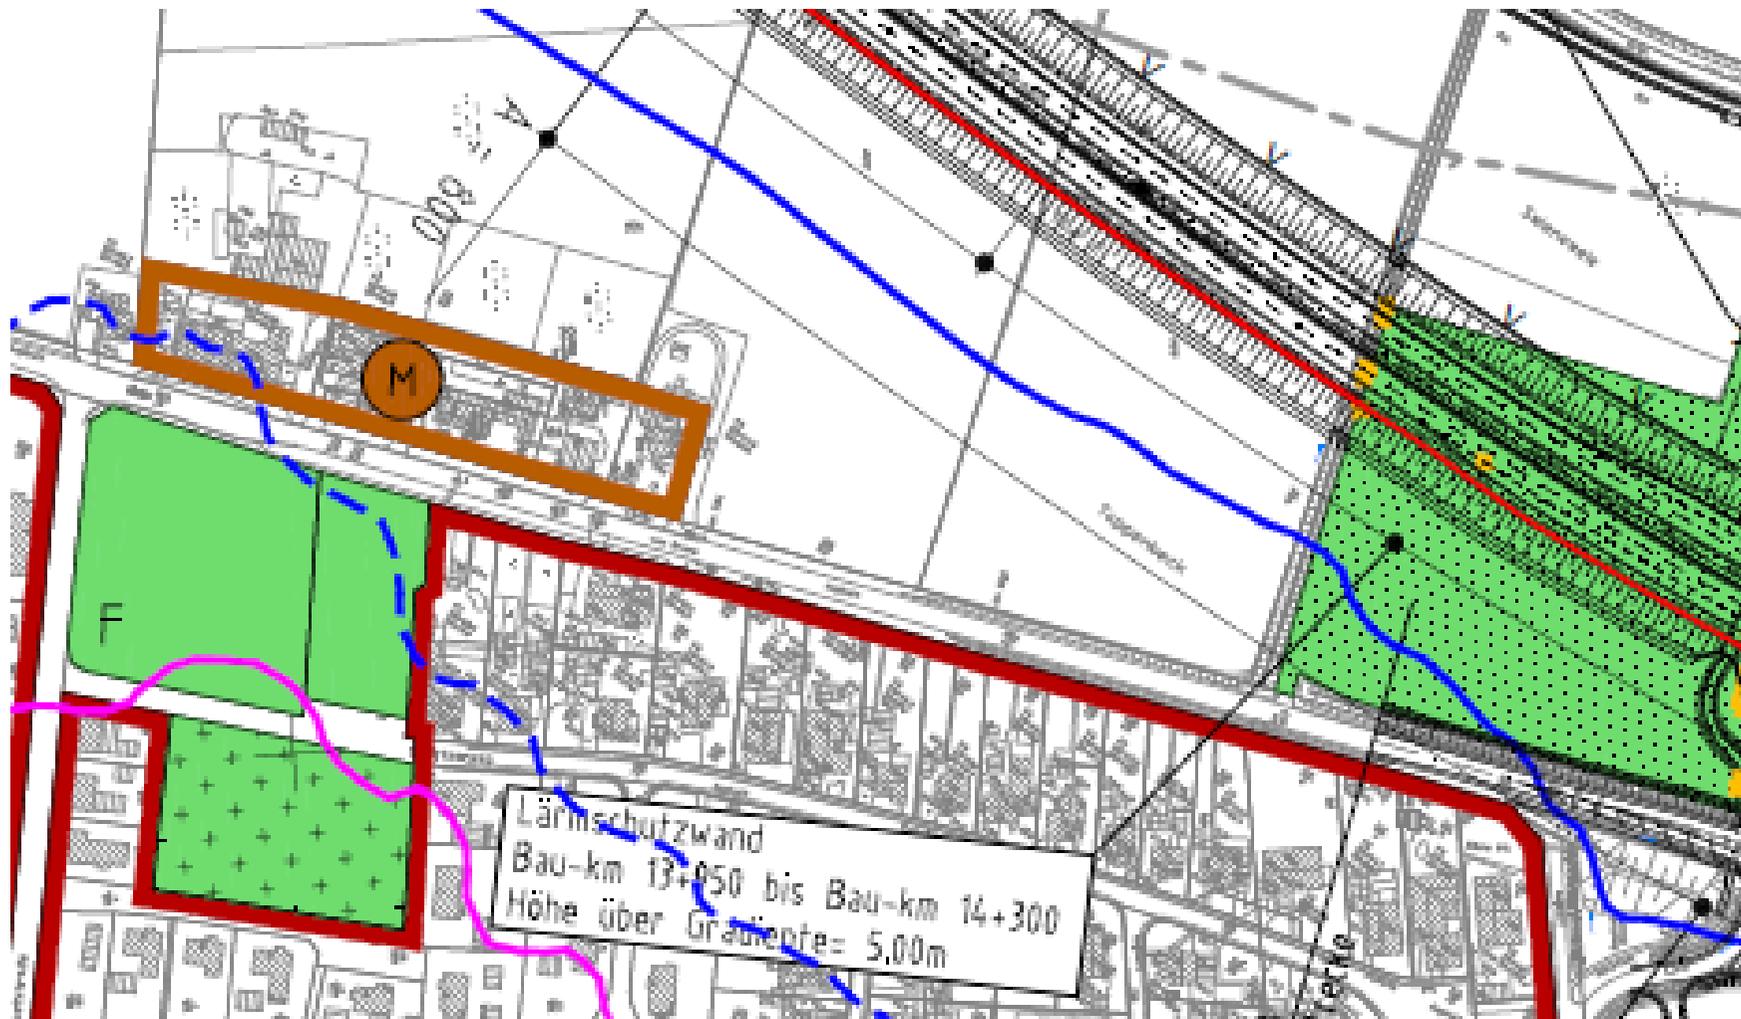



Beispiel Auszug aus U 7.2 Lage der Immissionsschutzmaßnahmen






Beispiel Auszug aus U 7.3 Zusammenstellung der Gebäudeseiten und der Außenwohnbereiche mit Grenzwertüberschreitungen

Objekt	Berechnungspunkt				IGW		Lr ohne Lärmschutz						Anspruch auf Lärmvorsorge ohne LS		Lr mit Lärmschutz						Anspruch auf passiven Schallschutz		
	Adresse	Richtung	Geschoss	Nutzung	tags	nachts	Lr tags	Lr nachts	Obers. IGW tags	Obers. IGW nachts	Lr tags gerundet	Lr nachts gerundet	Tag	Nacht	Lr tags	Lr nachts	Mind. SS	Obers. IGW tags	Obers. IGW nachts	Lr tags gerundet	Lr nachts gerundet	Tag	Nacht
		O	1.OG	W	59	49	61.7	56.8	2.7	7.8	62	57	ja	ja	55.8	50.9	-5.9	-	1.9	56	51	nein	ja
438	Birkenweg 1	S	EG	W	59	49	59.9	55.0	0.9	6.0	60	55	ja	ja	53.4	48.5	-6.5	-	-	54	49	nein	nein
		S	1.OG	W	59	49	61.2	56.2	2.2	7.2	62	57	ja	ja	55.1	50.2	-6.0	-	1.2	56	51	nein	ja
439	Birkenweg 2	O	EG	W	59	49	57.6	52.7	-	3.7	58	53	nein	ja	53.4	48.5	-4.1	-	-	54	49	nein	nein
		O	1.OG	W	59	49	59.6	54.7	0.6	5.7	60	55	ja	ja	55.0	50.1	-4.6	-	1.1	55	51	nein	ja
439	Birkenweg 2	S	EG	W	59	49	57.5	52.6	-	3.6	58	53	nein	ja	54.0	49.0	-3.6	-	-	54	49	nein	nein
		S	1.OG	W	59	49	59.1	54.1	0.1	5.1	60	55	ja	ja	54.9	50.0	-4.2	-	1.0	55	50	nein	ja
440	Birkenweg 3	O	EG	W	59	49	59.8	54.8	0.8	5.8	60	55	ja	ja	53.7	48.7	-6.1	-	-	54	49	nein	nein
		O	1.OG	W	59	49	61.1	56.2	2.1	7.2	62	57	ja	ja	55.2	50.2	-5.9	-	1.2	56	51	nein	ja
441	Birkenweg 4	O	EG	W	59	49	57.8	52.8	-	3.8	58	53	nein	ja	53.5	48.6	-4.3	-	-	54	49	nein	nein
		O	1.OG	W	59	49	59.6	54.7	0.6	5.7	60	55	ja	ja	55.2	50.3	-4.4	-	1.3	56	51	nein	ja
441	Birkenweg 4	S	EG	W	59	49	57.2	52.2	-	3.2	58	53	nein	ja	53.4	48.4	-3.8	-	-	54	49	nein	nein
		S	1.OG	W	59	49	58.7	53.8	-	4.8	59	54	nein	ja	54.6	49.6	-4.1	-	0.6	55	50	nein	ja
442	Birkenweg 5	O	EG	W	59	49	61.4	56.5	2.4	7.5	62	57	ja	ja	55.3	50.3	-6.1	-	1.3	56	51	nein	ja
		O	1.OG	W	59	49	62.5	57.6	3.5	8.6	63	58	ja	ja	56.5	51.5	-6.1	-	2.5	57	52	nein	ja
442	Birkenweg 5	S	EG	W	59	49	58.9	54.0	-	5.0	59	54	nein	ja	51.9	47.0	-7.0	-	-	52	47	nein	nein
		S	1.OG	W	59	49	61.5	56.5	2.5	7.5	62	57	ja	ja	55.6	50.7	-5.8	-	1.7	56	51	nein	ja
443	Birkenweg 6	O	EG	W	59	49	55.4	50.4	-	1.4	56	51	nein	ja	52.5	47.6	-2.8	-	-	53	48	nein	nein
		O	1.OG	W	59	49	57.7	52.7	-	3.7	58	53	nein	ja	54.2	49.3	-3.4	-	0.3	55	50	nein	ja
444	Birkenweg 7	O	EG	W	59	49	61.4	56.5	2.4	7.5	62	57	ja	ja	55.0	50.0	-6.4	-	1.0	55	50	nein	ja
444	Birkenweg 7	S	EG	W	59	49	60.8	55.9	1.8	6.9	61	56	ja	ja	55.3	50.3	-5.5	-	1.3	56	51	nein	ja
444	Birkenweg 7	W	EG	W	59	49	54.7	49.7	-	0.7	55	50	nein	ja	54.0	49.1	-0.6	-	0.1	54	50	nein	ja
445	Birkenweg 8	O	EG	W	59	49	57.4	52.5	-	3.5	58	53	nein	ja	54.2	49.2	-3.3	-	0.2	55	50	nein	ja
		O	1.OG	W	59	49	58.5	53.5	-	4.5	59	54	nein	ja	55.2	50.3	-3.3	-	1.3	56	51	nein	ja
446	Birkenweg 9	O	EG	W	59	49	59.1	54.2	0.1	5.2	60	55	ja	ja	54.2	49.3	-4.9	-	0.3	55	50	nein	ja
446	Birkenweg 9	S	EG	W	59	49	58.7	53.8	-	4.8	59	54	nein	ja	54.3	49.4	-4.4	-	0.4	55	50	nein	ja
447	Birkenweg 10	O	EG	W	59	49	55.7	50.7	-	1.7	56	51	nein	ja	53.0	48.0	-2.7	-	-	53	48	nein	nein



Beispiel Auszug aus U 9.1 Maßnahmenübersichtskarte

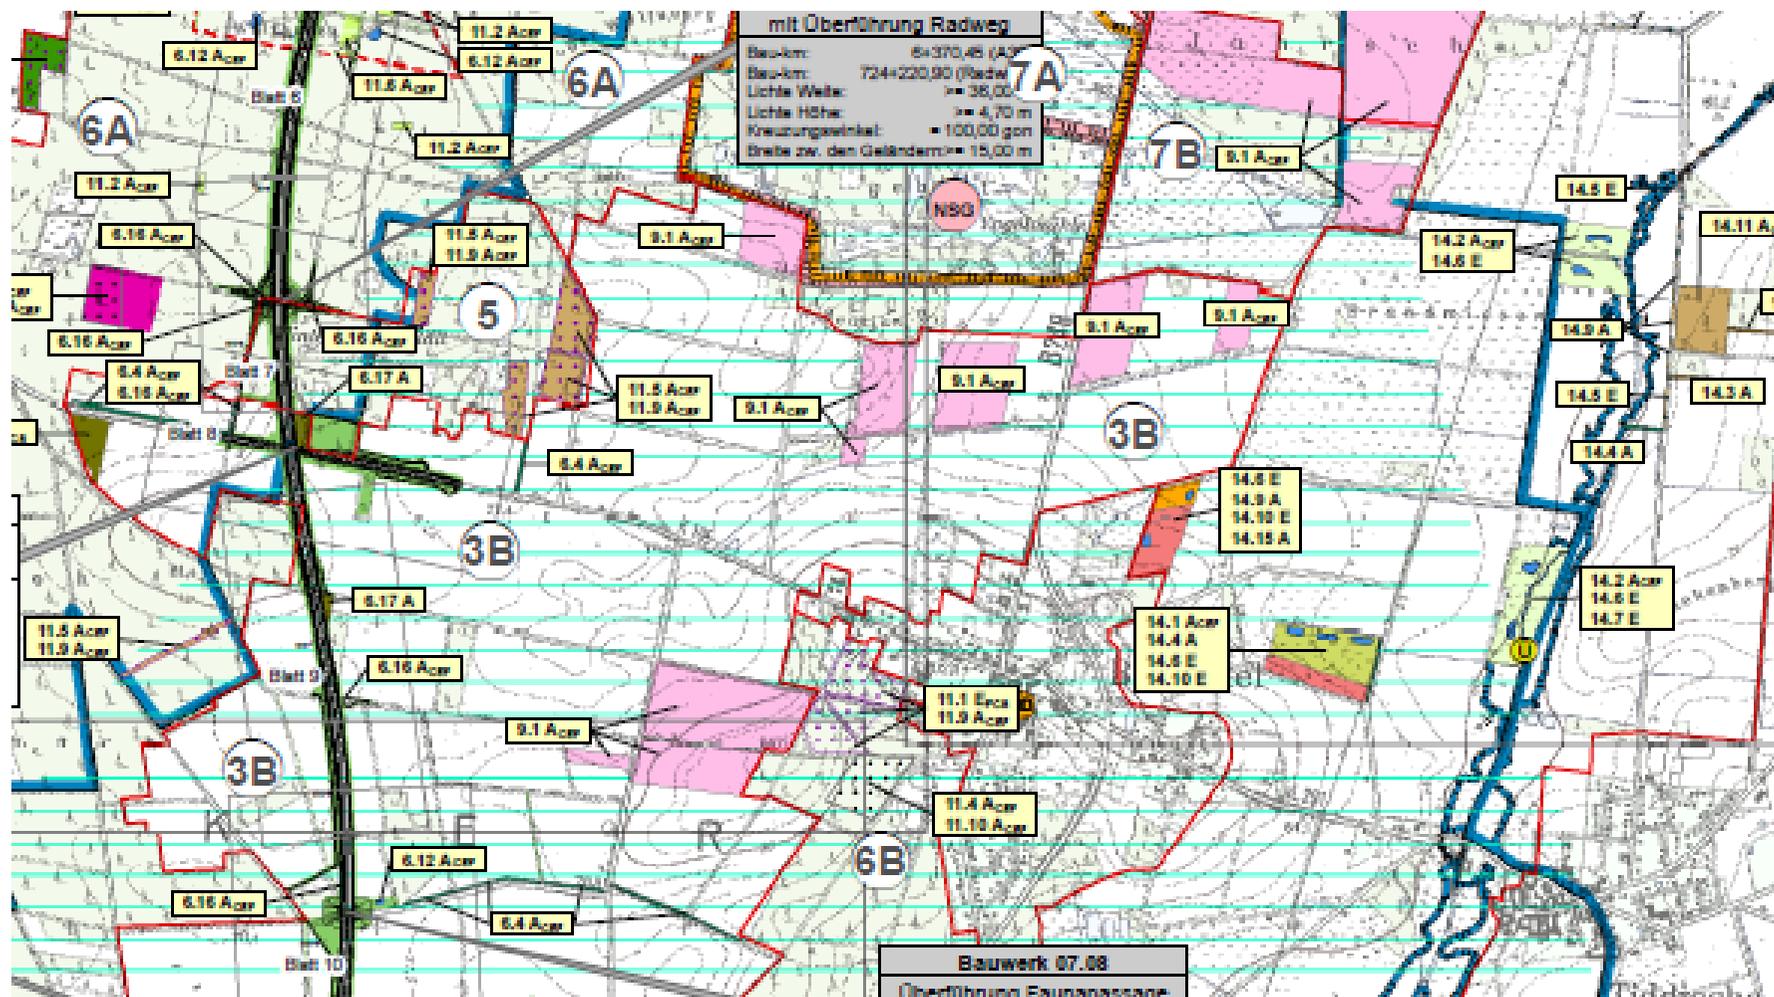




U 10 Grunderwerb

U 10.1 Grunderwerbsplan und U 10.2 Grunderwerbsverzeichnis

Grunderwerb

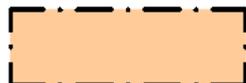

für den Straßenbau zu erwerbende Fläche



für landschaftsplanerische Maßnahmen
zu erwerbende Flächen



für Dritte (Landkreis) zu erwerbende Fläche



für Dritte (Gemeinde) zu erwerbende Fläche



für Dritte (Abwasserverband) zu erwerbende Fläche



vorübergehend in Anspruch zu nehmende Fläche




dauernd zu belastende Fläche


11	7	238286 m ²
----	---	-----------------------

Flur/ Flurstück/ Größe des Flurstücks

6.02.01	5499 m ²
---------	---------------------

lfd. Nr. im Grunderwerbsverzeichnisses/Größe der Teilfläche
6. Nr. des Grunderwerbsplanes
02. lfd. Nr. des betroffenen Flurstückes
01. Teilfläche eines Flurstückes

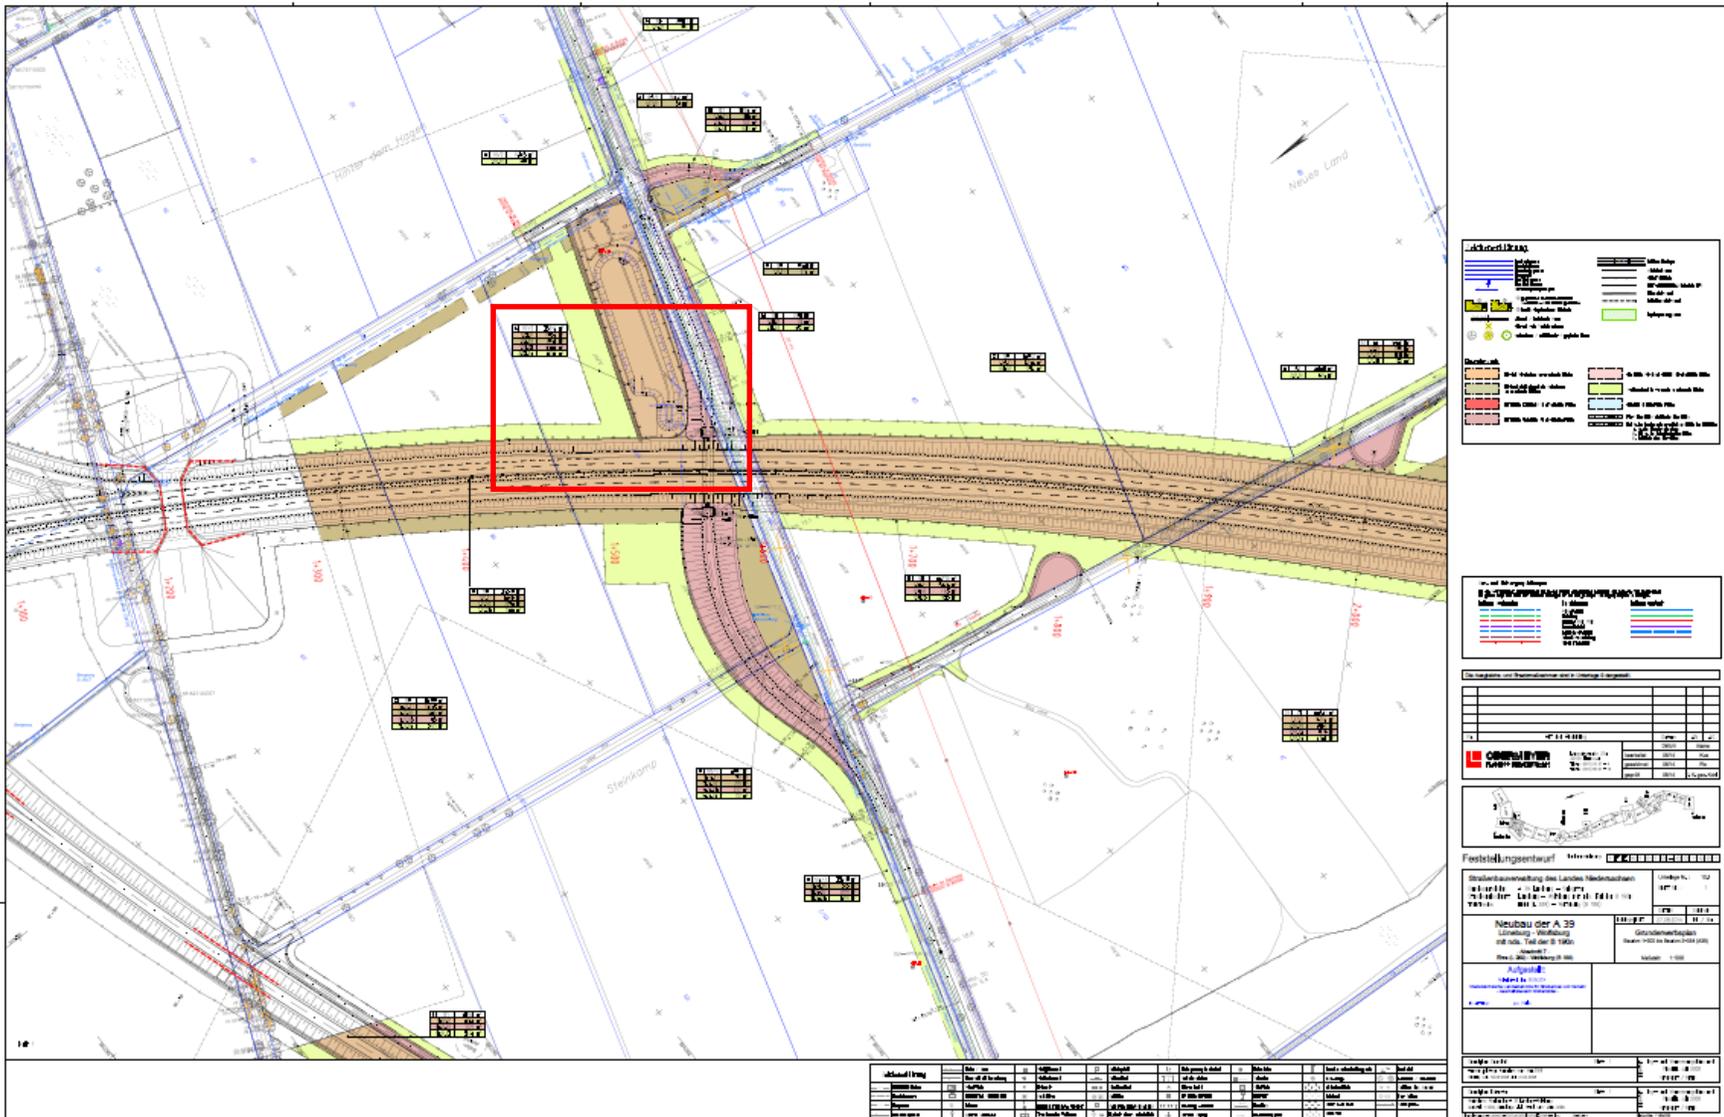


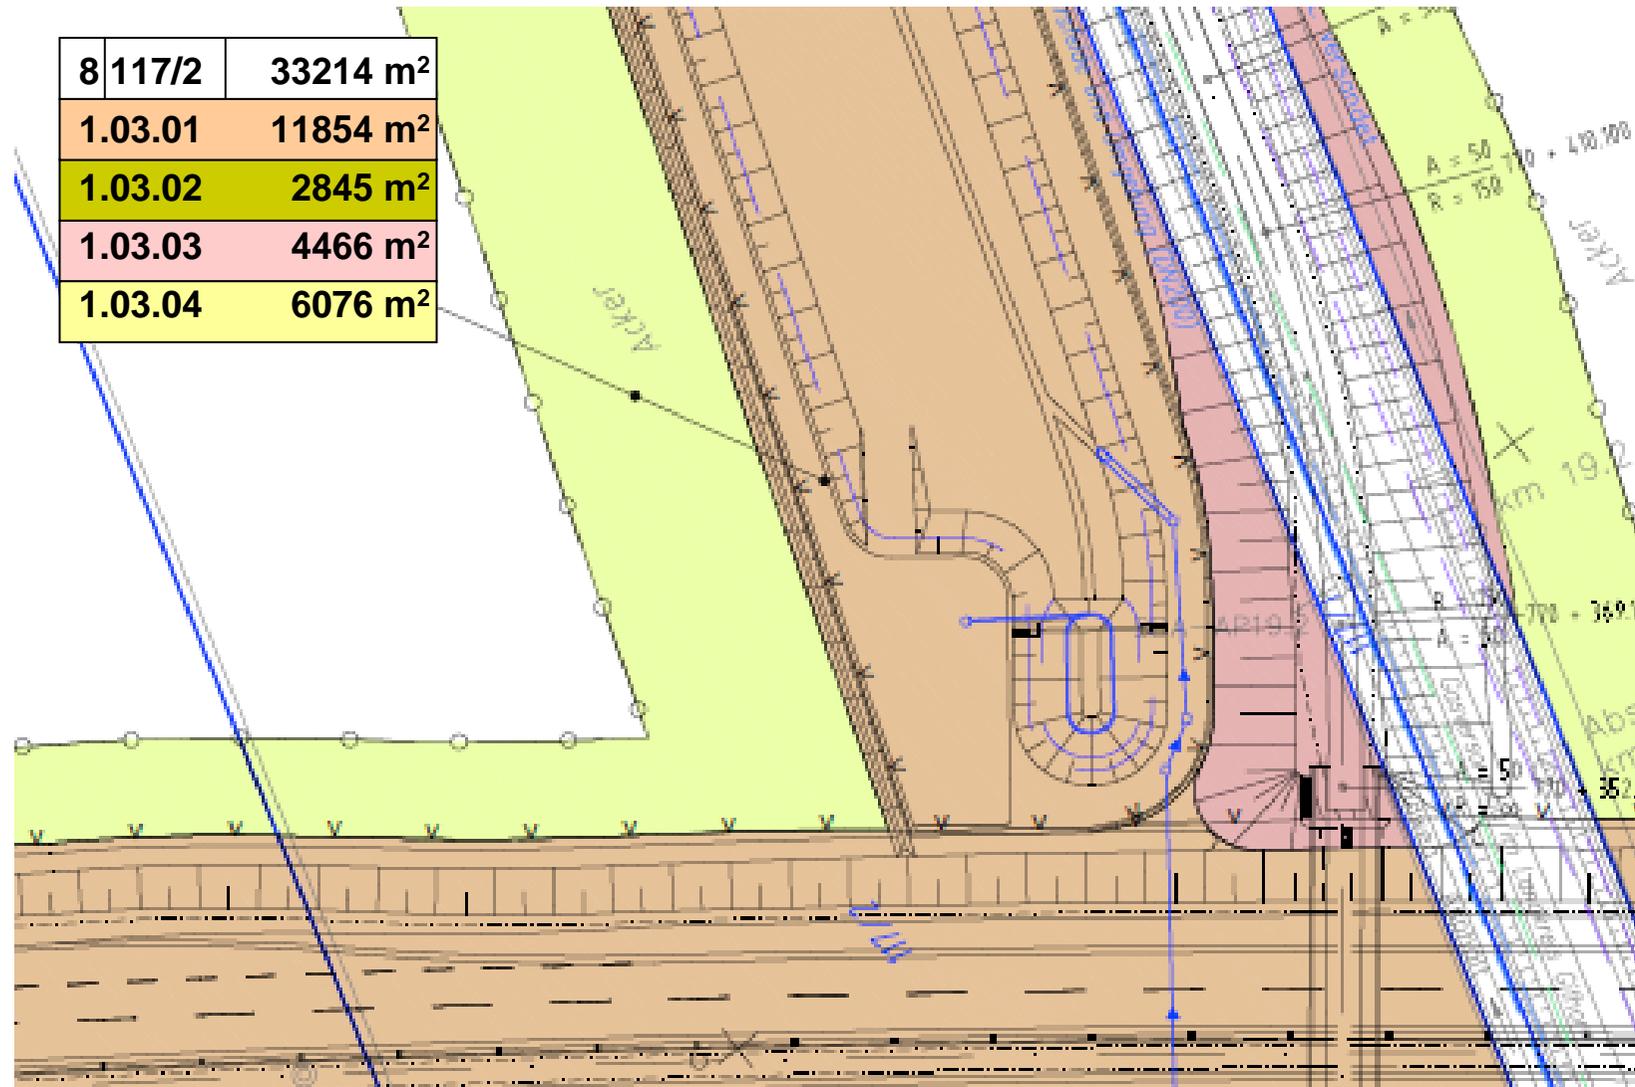



8 117/2	33214 m ²
1.03.01	11854 m ²
1.03.02	2845 m ²
1.03.03	4466 m ²
1.03.04	6076 m ²

Nr. im Grunderwerbsverzeichnis

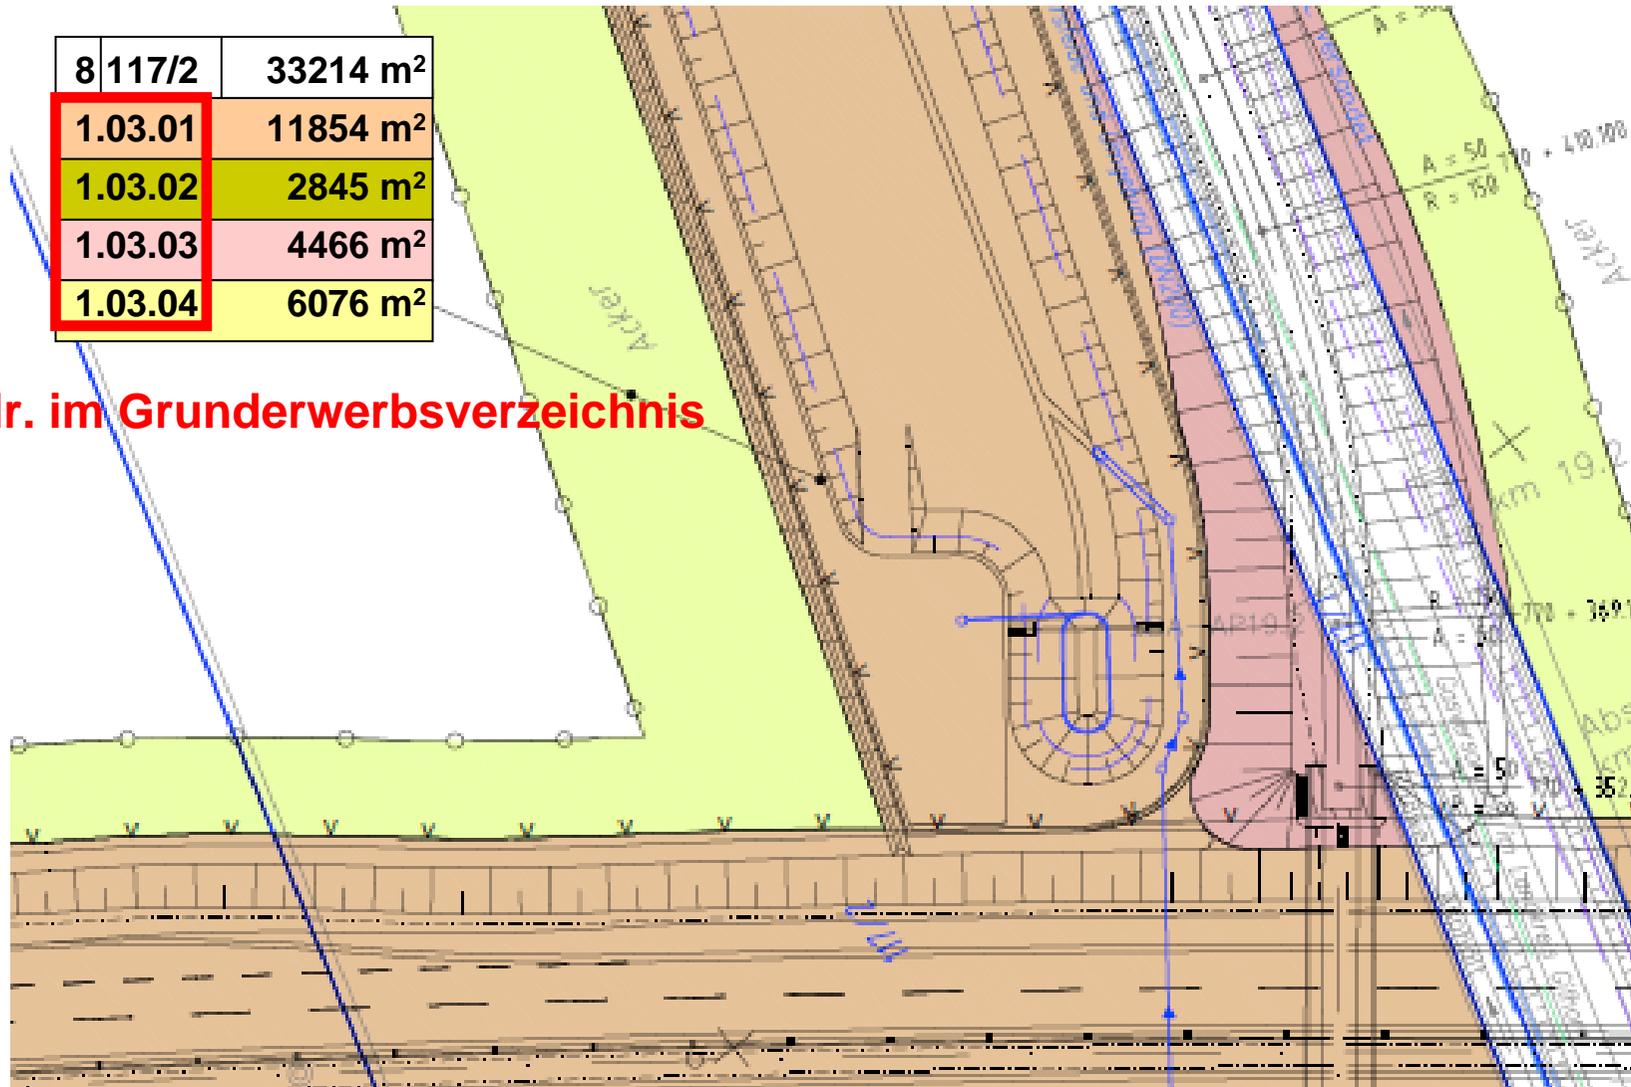



Grunderwerbsverzeichnis									zu Unterlage / Blatt-Nr.: 10.2		
Ifd. Nr.	Bau-km	Eigentümer: Name, Vorname, Straße und Wohnort	Grundbuch von	Gemarkung	Nutz- ungs- art	Größe des Flur- stücks	Zu er- werbende Fläche	Vorüberg. in Anspr. z. n. Flä- che	Datum: 28.08.2014		
									Blatt	Flur	Flurstück
1	2	3	4	5	6	7	8	9	10	11	12
1.01.01 1.01.02 1.01.03	1+422		Ehra-Lessien 677	Ehra-Lessien 8 118	43001 1010	34.379	5.605 2.096	1.166		26.678	
1.02.01	1+442		Ehra-Lessien 525	Ehra-Lessien 8 111/2	43001 1010	14.903		789		14.903	
1.03.01 1.03.02 1.03.03 1.03.04	1+519		Ehra-Lessien 620	Ehra-Lessien 8 117/2	43001 1010	33.214	11.854 2.845 4.466	6.076		14.049	
1.04.01	1+530		Ehra-Lessien 677	Ehra-Lessien 8 106	43001 1010	28.831		197		28.831	
1.05.01 1.05.02	1+570		Ehra-Lessien 601	Ehra-Lessien 8 125	43001 1010	2.293	110	457		2.183	
1.06.01 1.06.02 1.06.03	1+589		Ehra-Lessien 620	Ehra-Lessien 8 107	43001 1010	15.704	753 702	1.031		14.249	
1.07.01	1+606		Ehra-Lessien 507	Ehra-Lessien 8 109/1	42001 0000	20.441	38			20.403	
1.08.01	1+699		Ehra-Lessien	Ehra-Lessien	43001	66.770	13.626			52.039	




U 21.2 Beispielhafte Darstellung des künftigen Wirtschaftswegenetzes





U 3 Übersichtslagepläne

[zu den Übersichtslageplänen](#)

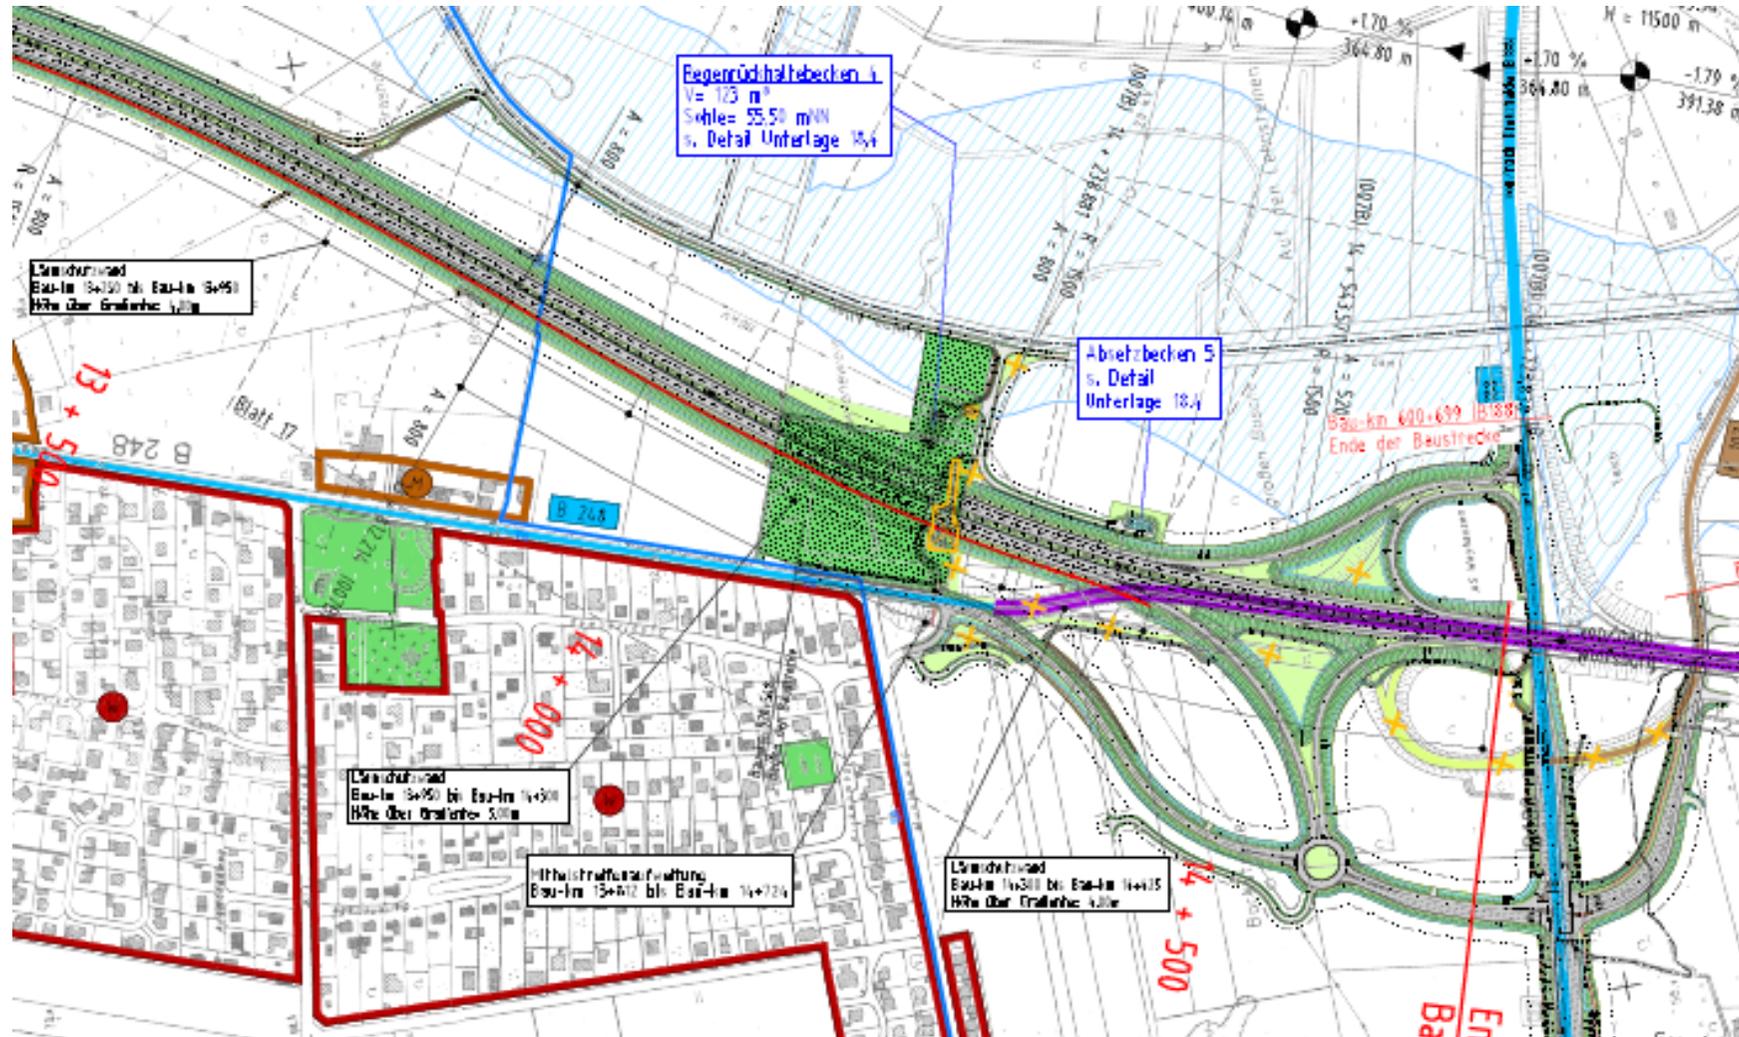



Vielen Dank für Ihre
Aufmerksamkeit

<http://www.strassenbau.niedersachsen.de>