


Geplanter Straßenquerschnitt RQ11

Waldbereich


von Station 0+690 - 3+574

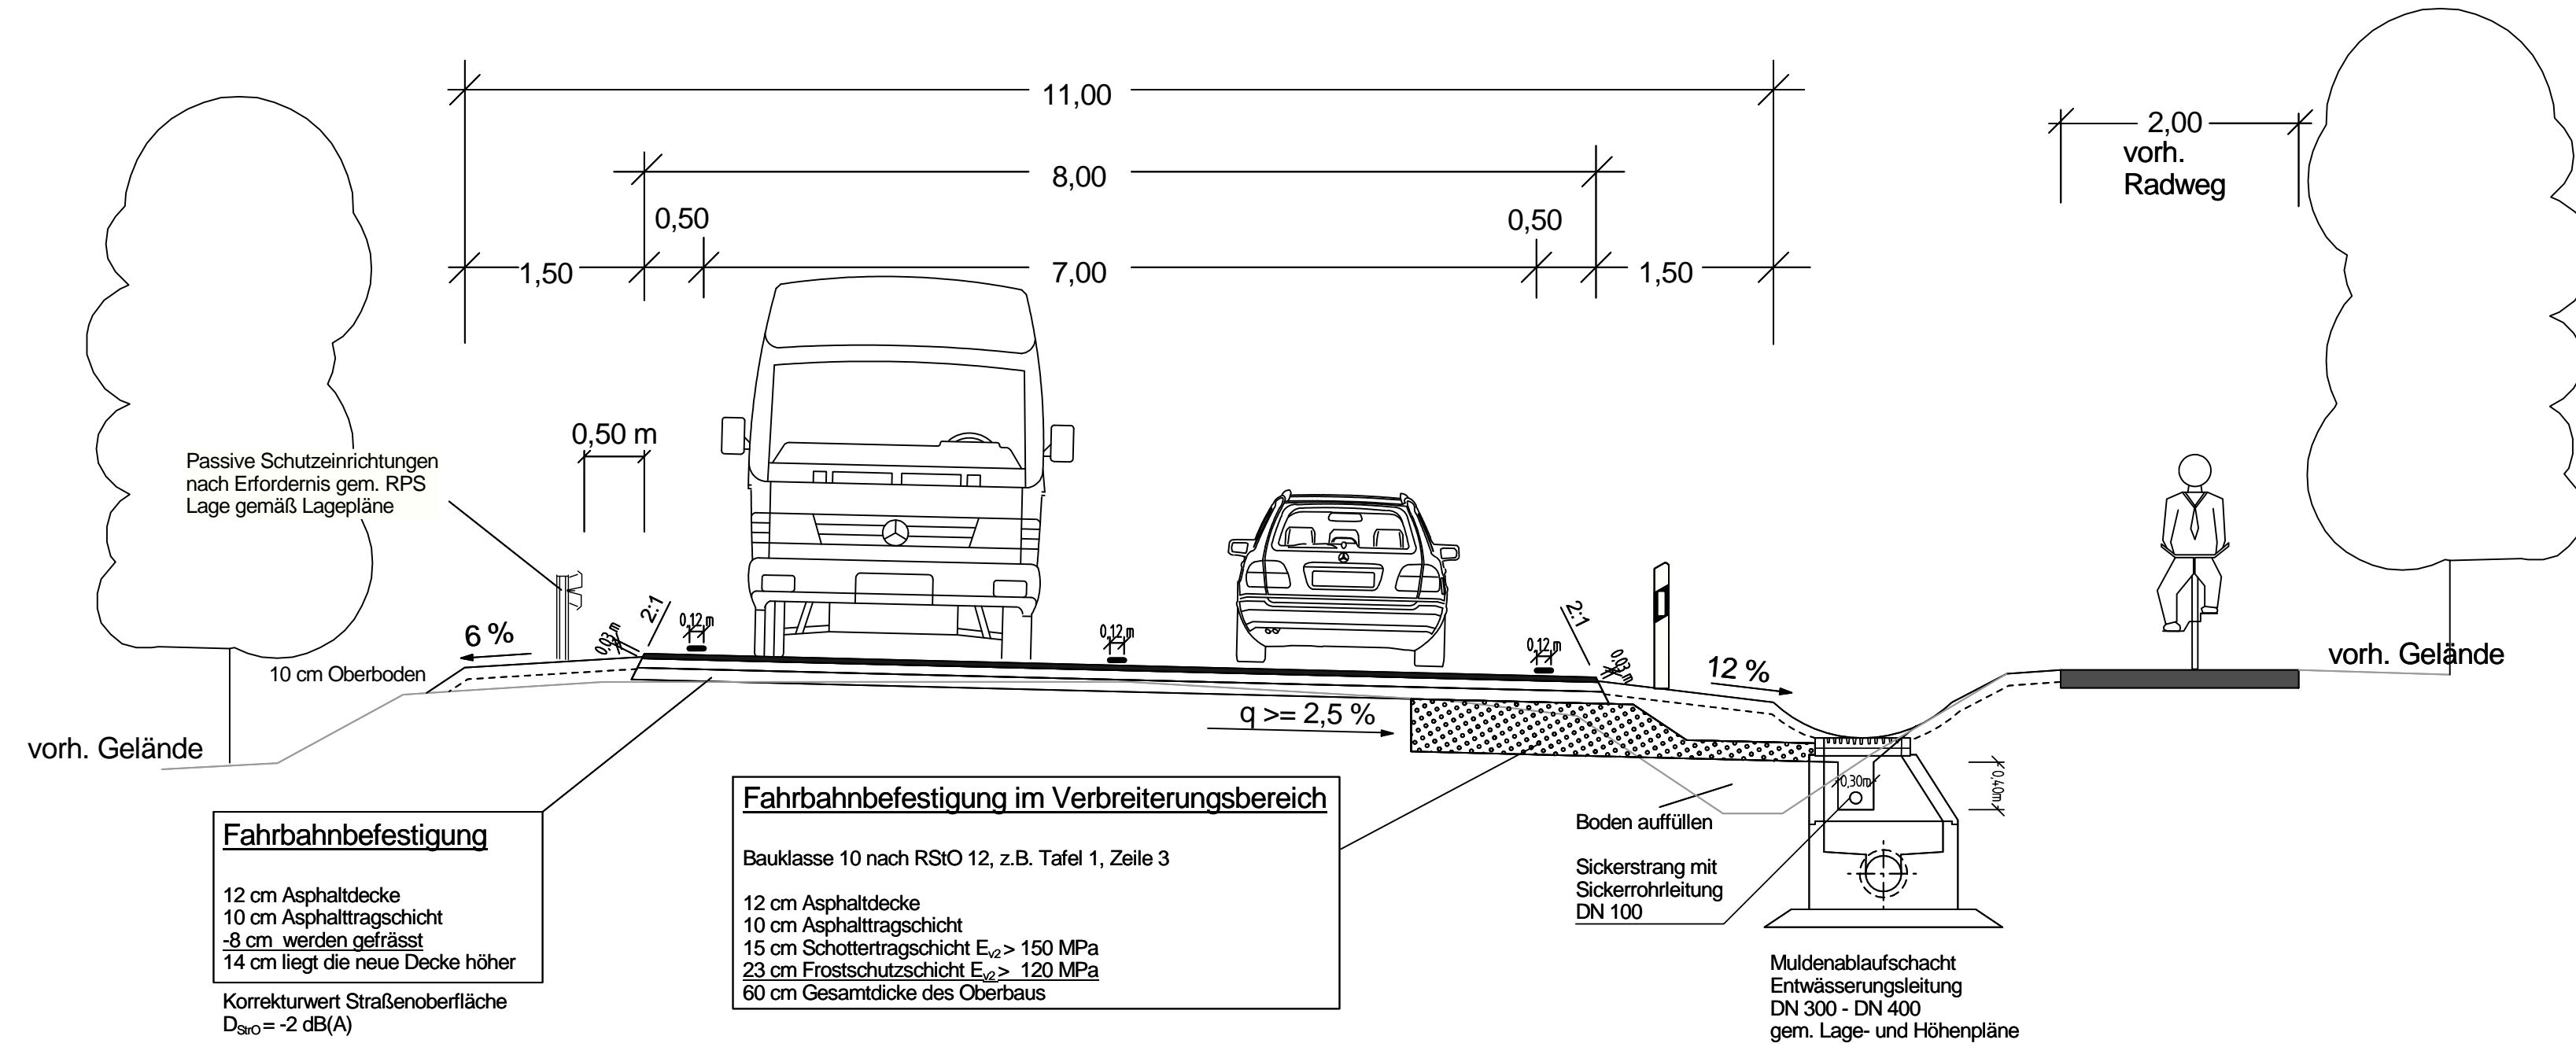

- Vorentwurf -

Vorhandener Straßenquerschnitt im Waldbereich

bei Station 1+250

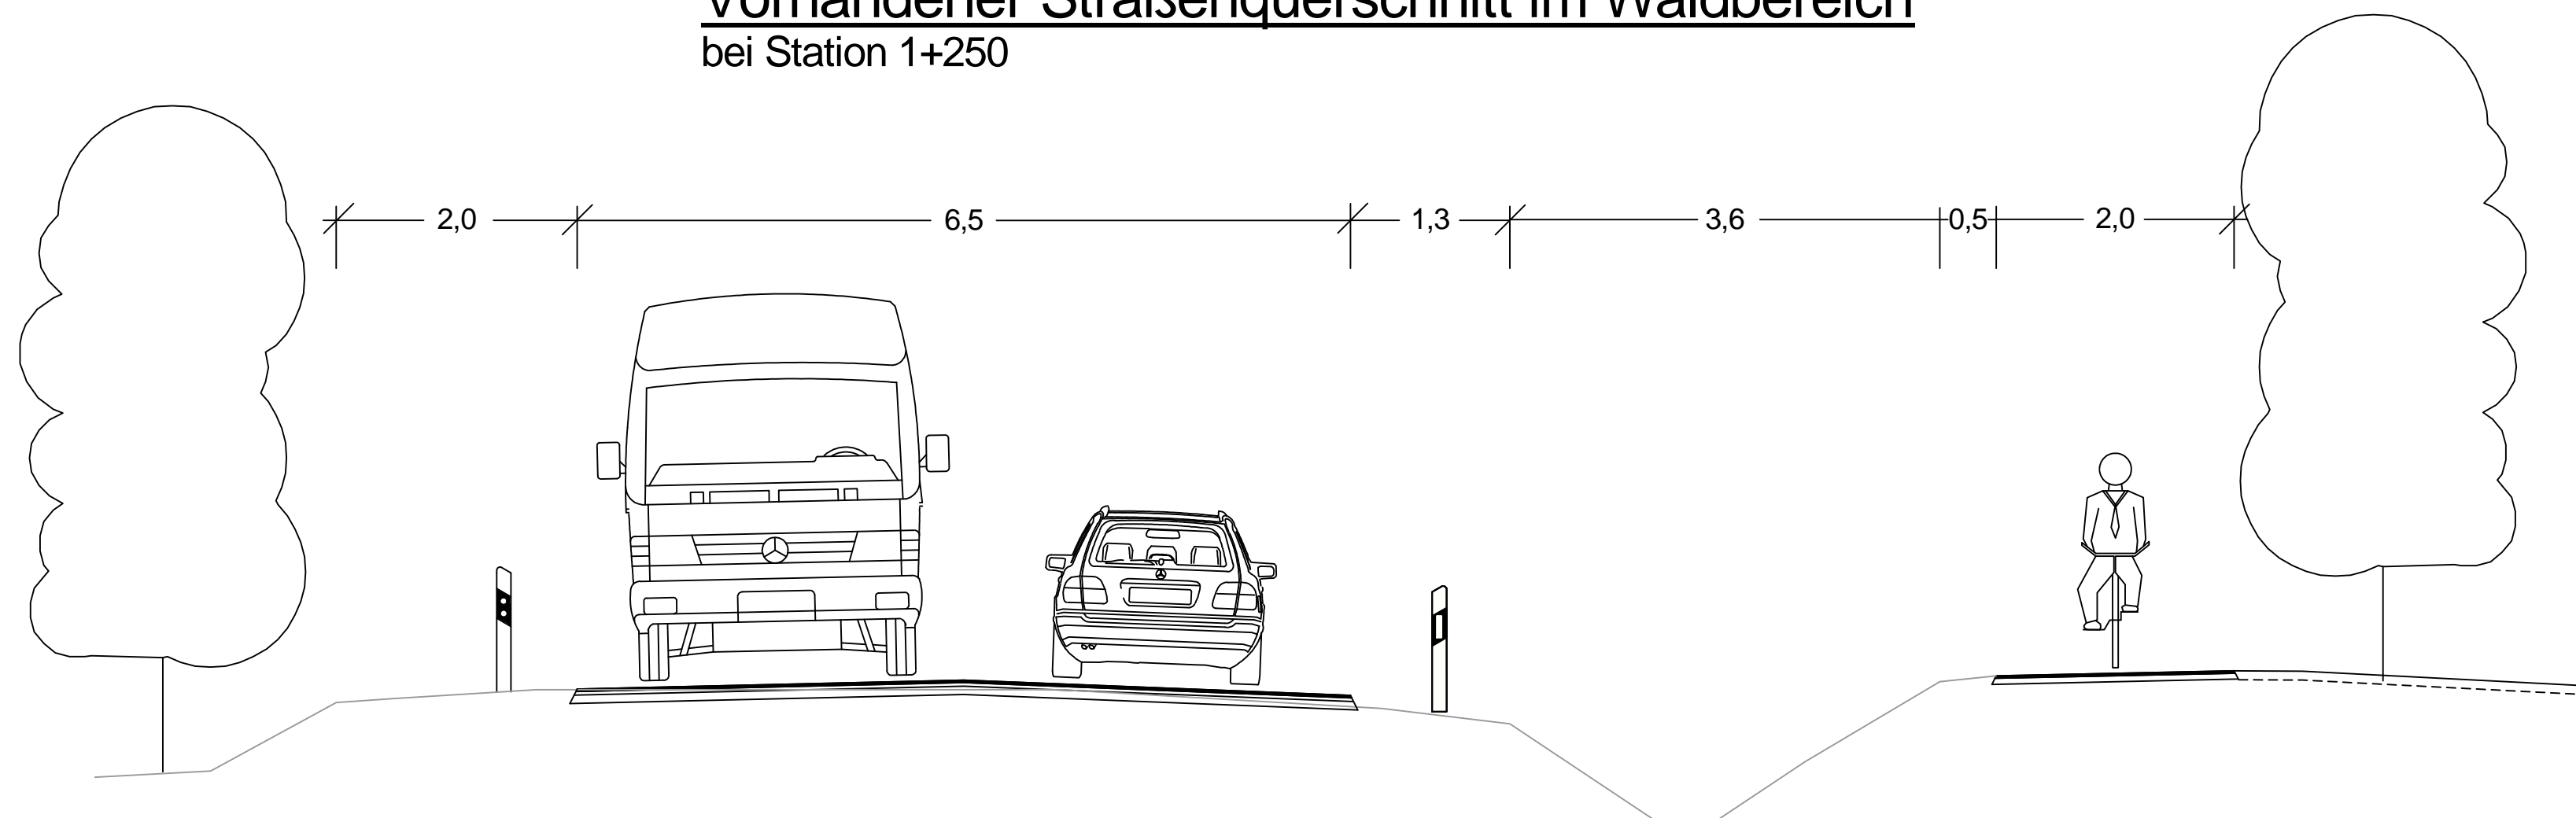

5.			
4.			
3.			
2.			
1.			
Nr.	Art der Änderung	Datum	Aufgestellt

Straßenbauverwaltung des Landes Niedersachsen		Unterlage 14.2	
Straße: B 218 von Bau-km: 10+000 bis Bau-km: 14+734		Blatt Nr. 1	
von Betr.km: 25,269 bis Betr.km: 20,535		Reg. Nr.	
(Nächster Ort): Ueffeln - Hesepe		Datum	Zeichen
B 218, Ausbau mit Grunderneuerung Ueffeln - Hesepe	bearbeitet	Mai. 2015	Korosa
	gezeichnet	Mai. 2015	Korosa
	nachgeprüft		
Straßenquerschnitt (Skizze)		Maßstab 1 : 50	
Aufgestellt: Osnabrück, den..... Niedersächsische Landesbehörde für Straßenbau und Verkehr -Geschäftsbereich Osnabrück-			
Im Auftrage:			