



Straßenquerschnitt A 39

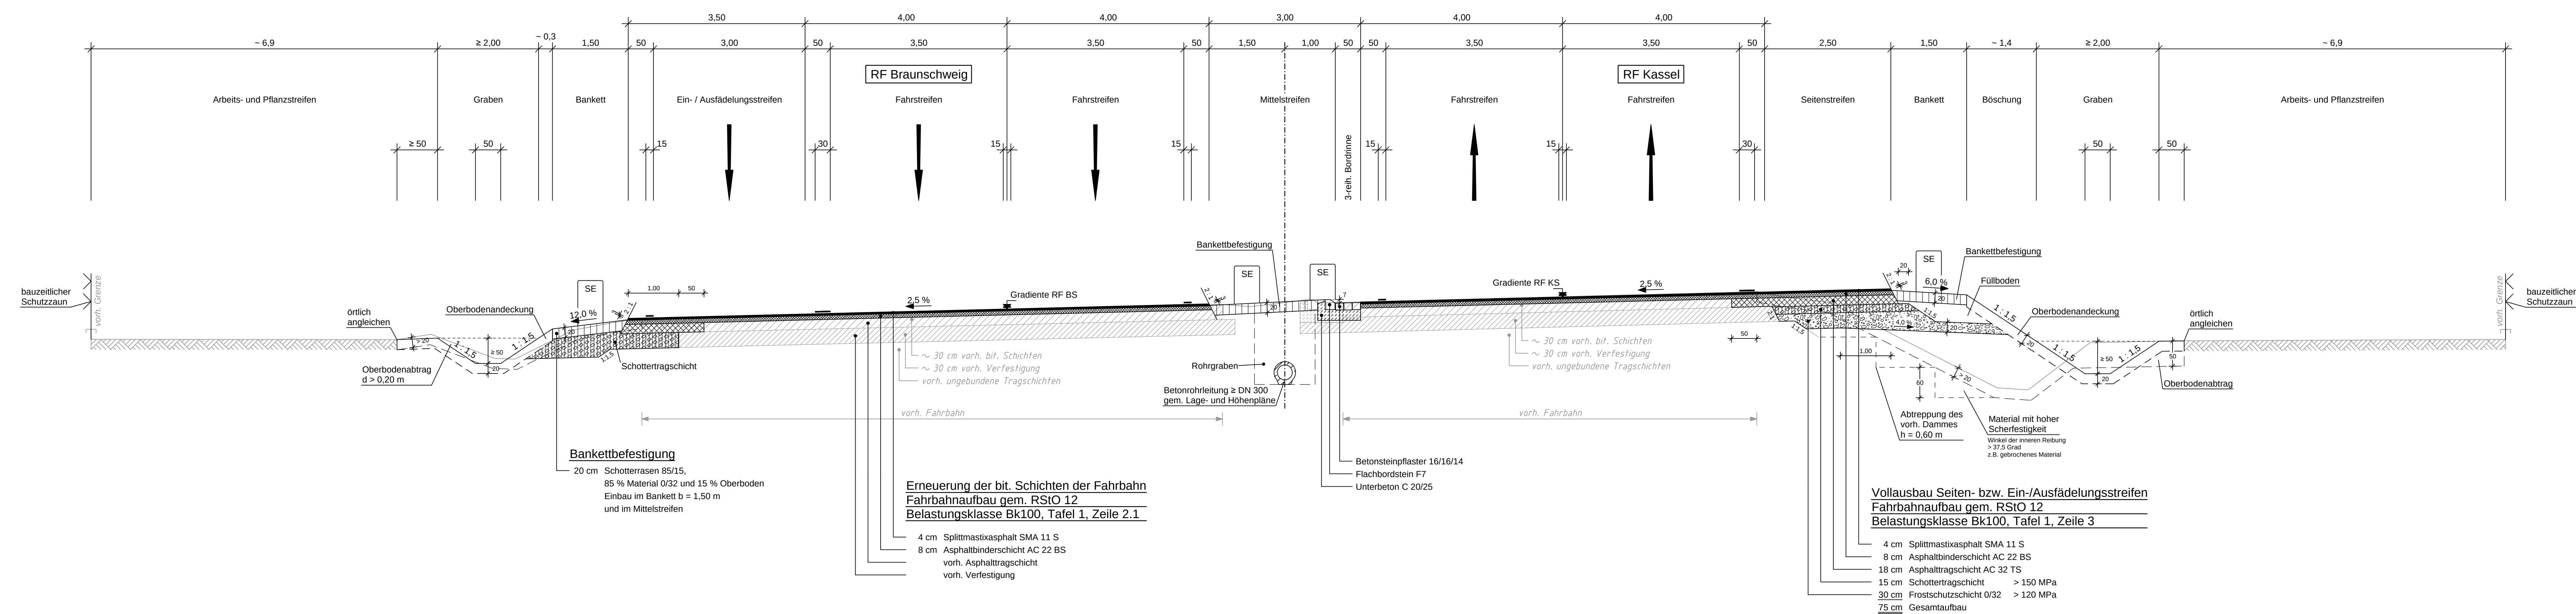

Straßenquerschnitt A 39

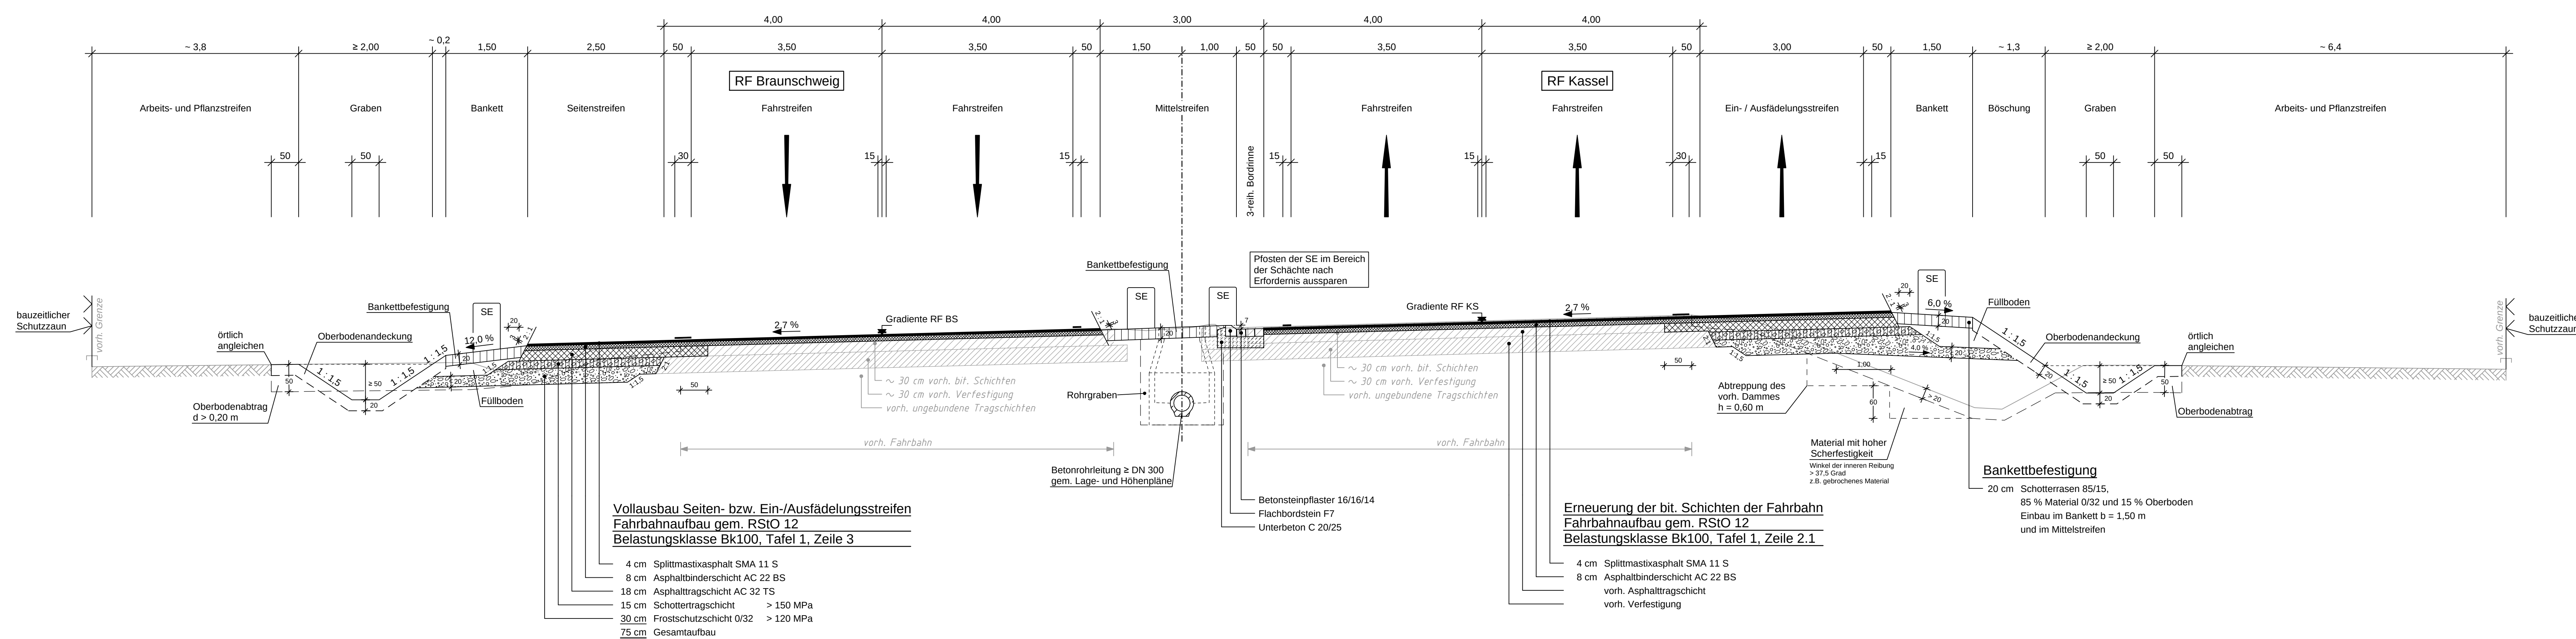

**NUR FÜR DIE AUSSCHREIBUNG
- Ausführungsplanung -**

5.			
4.			
3.			
2.			
1.			
Nr.	Art der Änderung	Datum	Aufgestellt

Dipl.-Ing. Dieter Linz GmbH & Co. KG
Beratende Ingenieure

Ingenieurbüro für Bau- und Vermessungswesen / Lärmschutz

Potts Kamp 7 31515 WUNSTORF
Telefon (05031) 9005-0 Fax (05031) 9005-22
e-mail: info@linz-ingenieure.de
Internet: www.linz-ingenieure.de

	Datum		Zeichen
	bearbeitet	20.11.2015	Reinhard
	gezeichnet	20.11.2015	Zadow
	geprüft: Wunstorf, den 26.11.2015		

gez. Klaus Linz

Straßenbauverwaltung des Landes Niedersachsen

Bundesautobahn:	A 39 Wolfsburg – Salzgitter
Streckenabschnitt:	AD Braunschweig-Südwest bis AD Salzgitter
Teilstrecke:	AS SZ-Lebenstedt-Nord bis AS SZ-Lebenstedt-Süd

	nachgeprüft
--	-------------

Anlage von Standstreifen im Zuge
der A 39 zwischen AD Salzgitter und
AD Braunschweig-Südwest

Strassenquerschnitt
BAB A 39

Maßstab 1 : 50

Aufgestellt:
Wolfenbüttel, den 10.12.2015
Niedersächsische Landesbehörde für Straßenbau und Verkehr
Geschäftsbereich Wolfenbüttel

In Auftrage: gez. Peuke