



Straßenquerschnitt A 39

Station 188+700,000

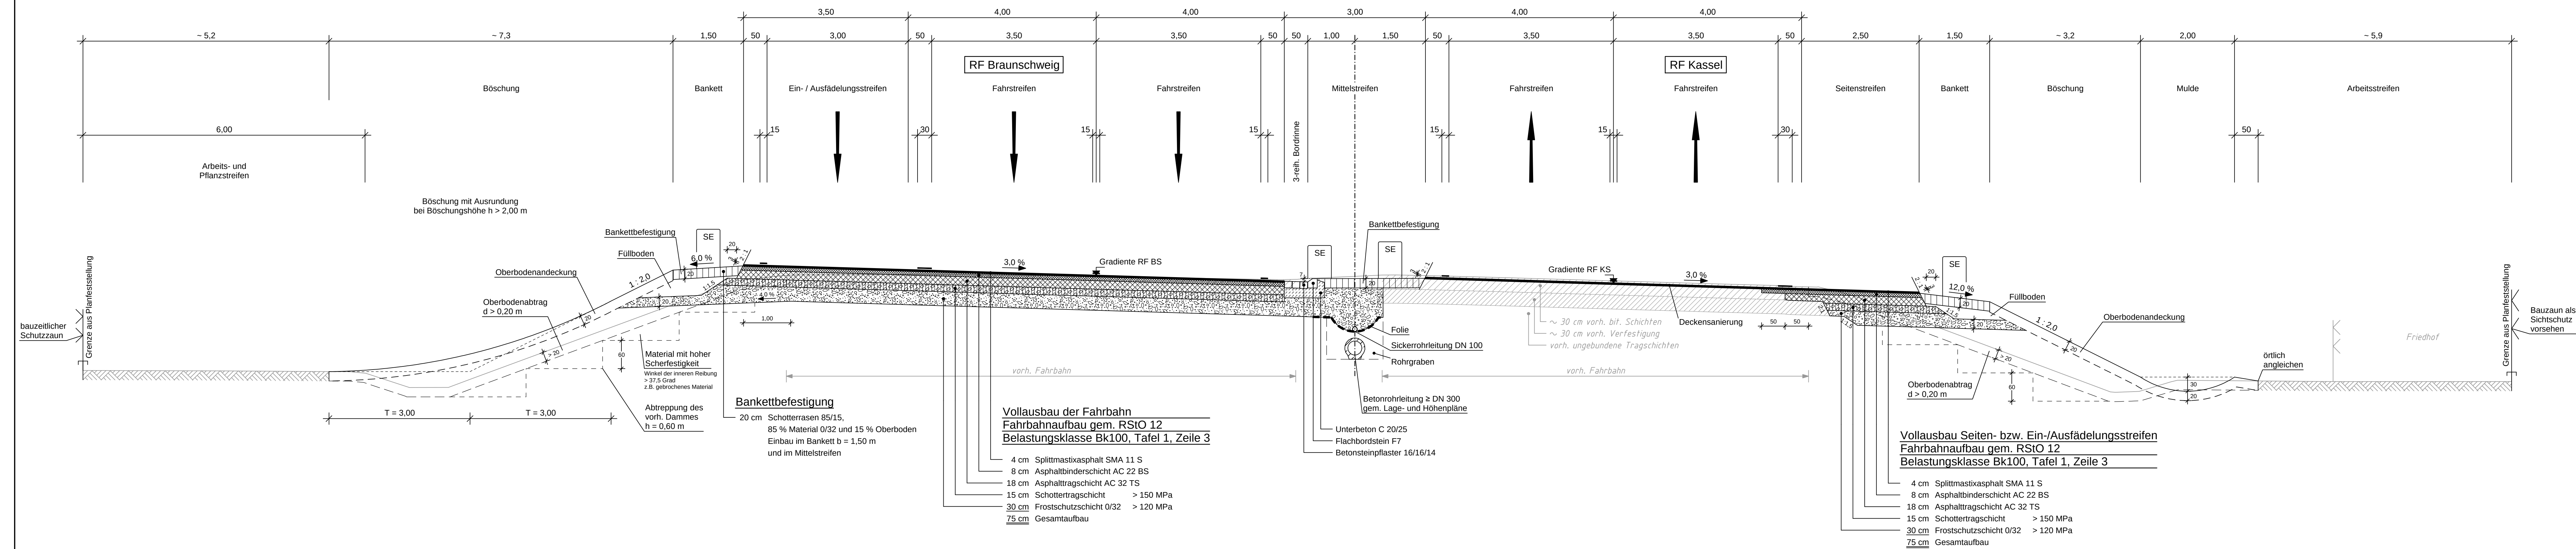


Straßenquerschnitt A 39

Station 189+060,000

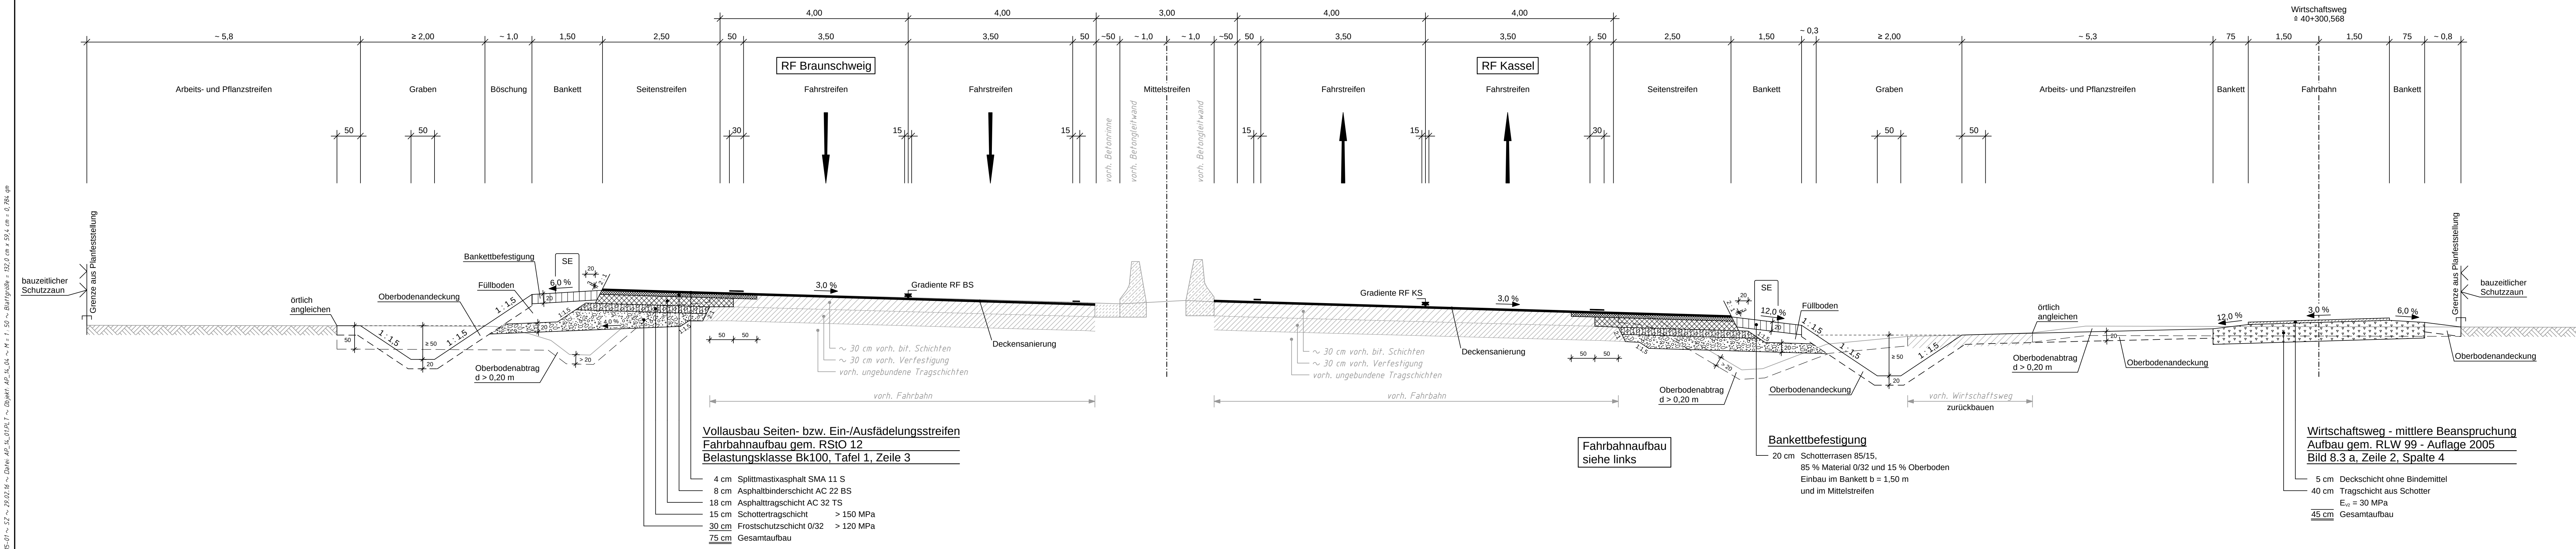

NUR FÜR DIE AUSSCHREIBUNG
- Ausführungsplanung -

5.			
4.			
3.			
2.			
1.			
Nr.	Art der Änderung	Datum	Aufgestellt

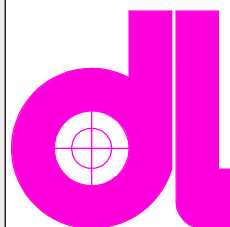Dipl.-Ing. Dieter Linz GmbH & Co. KG Beratende Ingenieure Ingenieurbüro für Bau- und Vermessungswesen / Lärmenschutz Poths Kamp 7 31515 WUNSTORF Telefon (05031) 9005-0 Fax (05031) 9005-22 e-mail: info@linz-ingenieure.de Internet: www.linz-ingenieure.de		Datum	Zeichen
		bearbeitet	20.11.2015 Reinhardt
		gezeichnet	20.11.2015 Zadow
		geprüft	Wunstorf, den 26.11.2015
		gez. Klaus Linz	

Straßenbauverwaltung des Landes Niedersachsen		Unterlage 14.2
Bundesautobahn A 39 Wolfsburg - Salzgitter		Blatt 4
Strackenausschnitt AD Braunschweig-Südwest bis AD Salzgitter		Reg. Nr.
Teilstrecke AS 52-Leberstedt-Nord bis AS 52-Leberstedt-Süd		Datum
nachgeprüft 10.12.2015		Zeichen
Anlage von Standstreifen im Zuge der A 39 zwischen AD Salzgitter und AD Braunschweig-Südwest		Straßenquerschnitt BAB A 39 - Deckensanierung
Maßstab 1: 50		
Aufgestellt: Wunstorf, den 10.12.2015 Niedersächsische Landesbehörde für Straßenbau und Verkehr Geschäftsbereich Wolfsburg		
In Auftrag: gez. Peuke		