



Straßenquerschnitt Rampe AS Watenstedt

Station 50+080,000

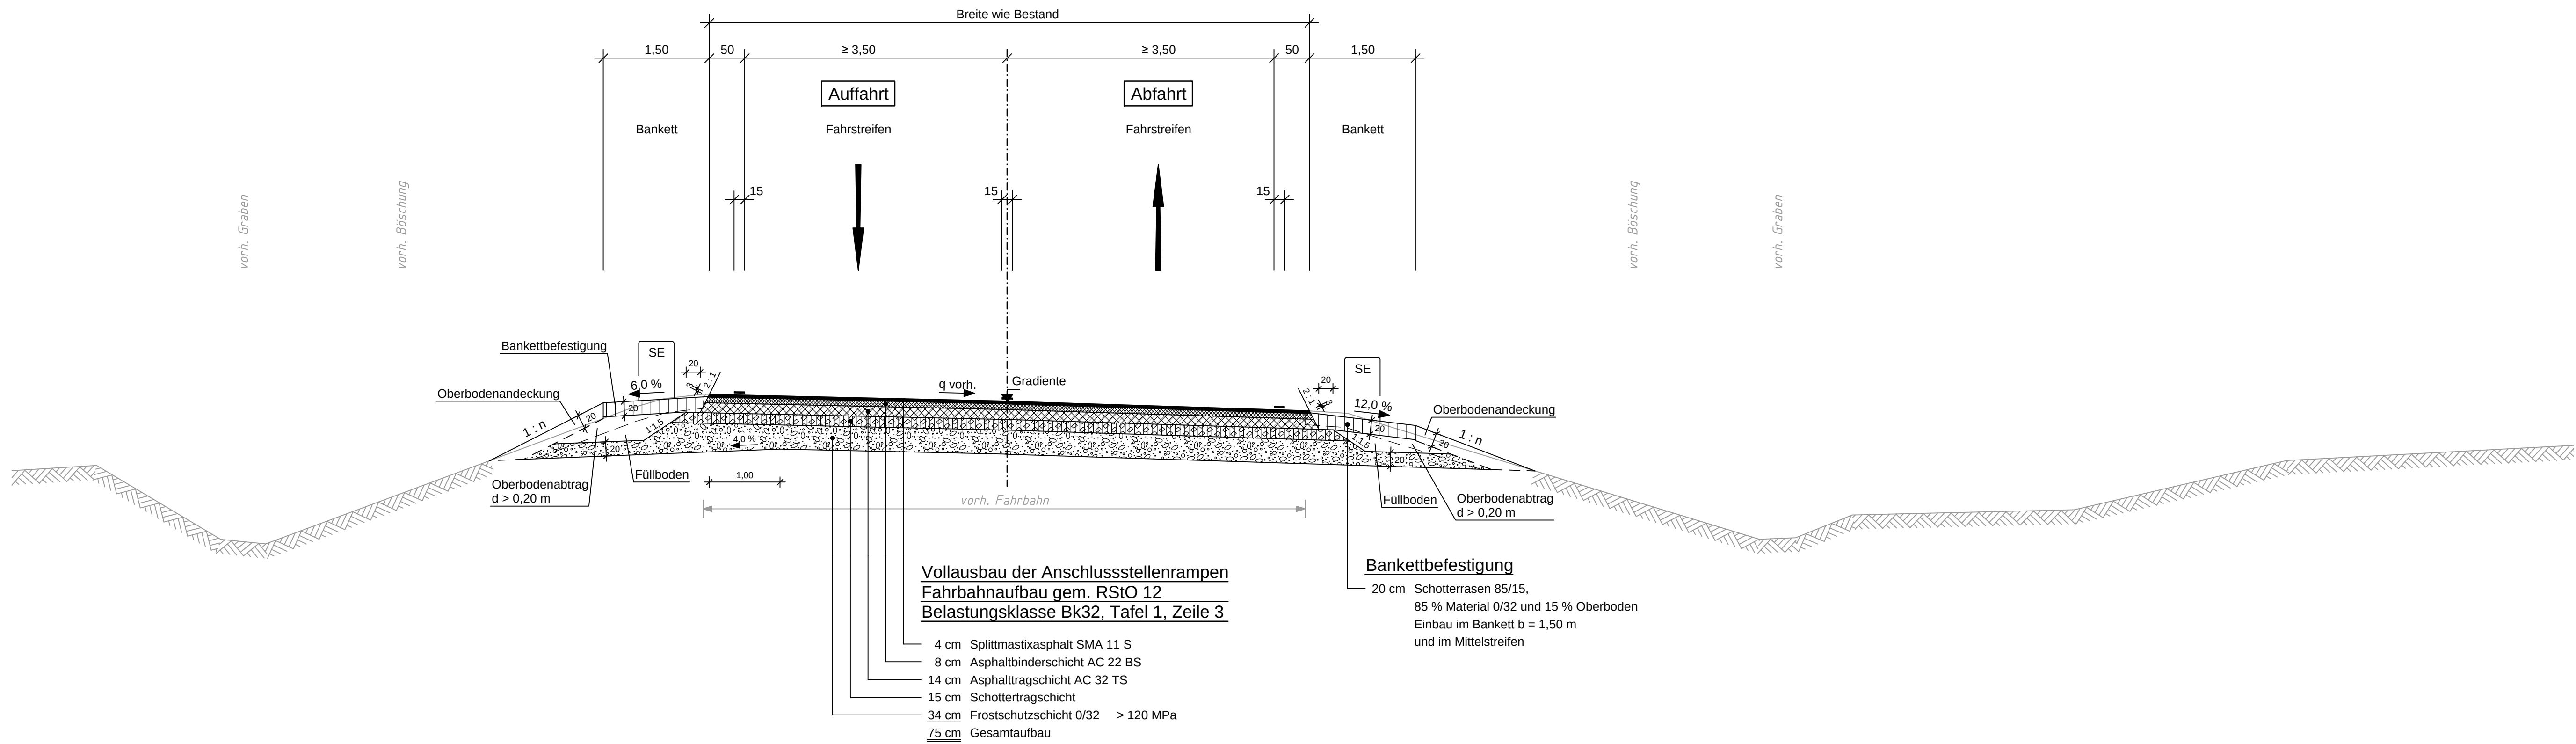

Straßenquerschnitt Rampe AS Watenstedt

Station 55+260,000

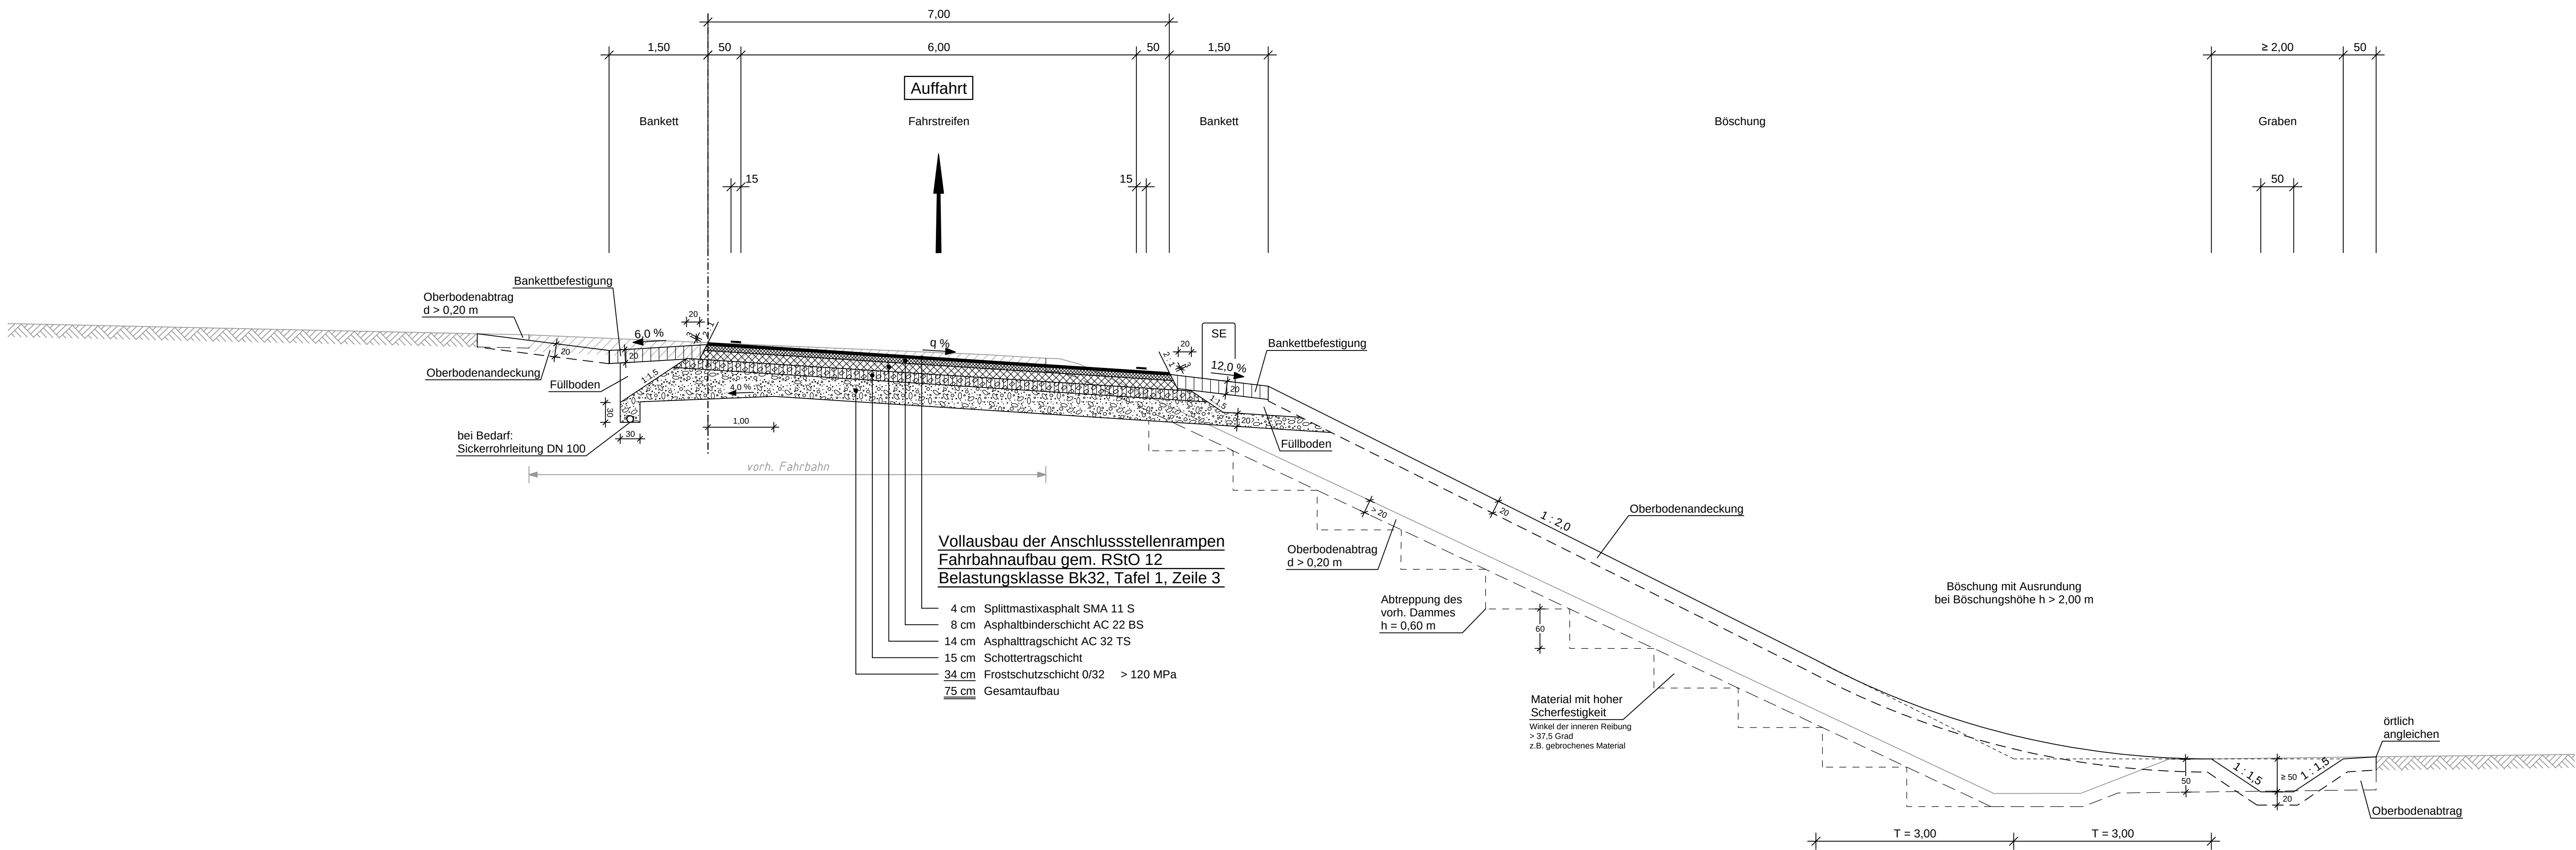

NUR FÜR DIE AUSSCHREIBUNG
- Ausführungsplanung -

5.			
4.			
3.			
2.			
1.			
Nr.	Art der Änderung	Datum	Aufgestellt

Dipl.-Ing. Dieter Linz GmbH & Co. KG Beratende Ingenieure Ingenieurbüro für Bau- und Vermessungswesen / Lärmschutz Raths Kamp 7 Telefon: (05331) 9005-0 Fax: 31515 WUNSTORF e-mail: info@linz-ingenieure.de Internet: www.linz-ingenieure.de		Datum	Zeichen
	bearbeitet	20.11.2015	Reinhardt
	gezeichnet	20.11.2015	Zadow
	geprüft	Wunstorf, den 26.11.2015	
gez. Klaus Linz			

Straßenbauverwaltung des Landes Niedersachsen		Unterlage 14.2	
Bundesautobahn	A 39 Wolfsburg – Salzgitter	Blatt: 5	
Streckenabschnitt	AD Braunschweig-Südwest bis AD Salzgitter	Reg. Nr.	
Teilstrecke	AS SZ-Lebenstedt-Nord bis AS SZ-Lebenstedt-Süd	Datum	Zeichen
Anlage von Standstreifen im Zuge der A 39 zwischen AD Salzgitter und AD Braunschweig-Südwest		nachgeprüft	10.12.2015, gez. Teilge
		Straßenquerschnitt BAB A 39 – Rampen – Maßstab 1 : 50	
Aufgestellt: Wölfenbüttel, den 10.12.2015 Niedersächsische Landesbehörde für Straßenbau und Verkehr Geschäftsbereich Wölfenbüttel			
In Auftrag: gez. Peuke			